

Agenzia del Territorio
CATASTO FABBRICATI
Ufficio provinciale di
Perugia


Dichiarazione protocollo n. 353827 del 15/10/2002
Foglio: 130 Particella: 91 u. Subalterno Comune di Montefalco
Loc. Pietrauta civ. 37

Identificativi Catastali:
Sezione:
Foglio: 20
Particella: 91
Subalterno: 4

Compilata da:
Titta Luigi
Iscritto all'albo:
Geometri
Prov. Perugia N. 3144

PG0371828 - Richiedente PETRUCCIOLI PIETRO
a: 12/11/2011
Dato dei Fabbricati - Situazione al 12/12/2012 - Comune di MONTEFALCO (Pg492) - Foglio: 130 Particella: 91 u. Subalterno Comune di Montefalco
ALITA' PIETRAUTA n. 37 piano: T-1;
Dato di scala: 1:1

Scala 1: 200

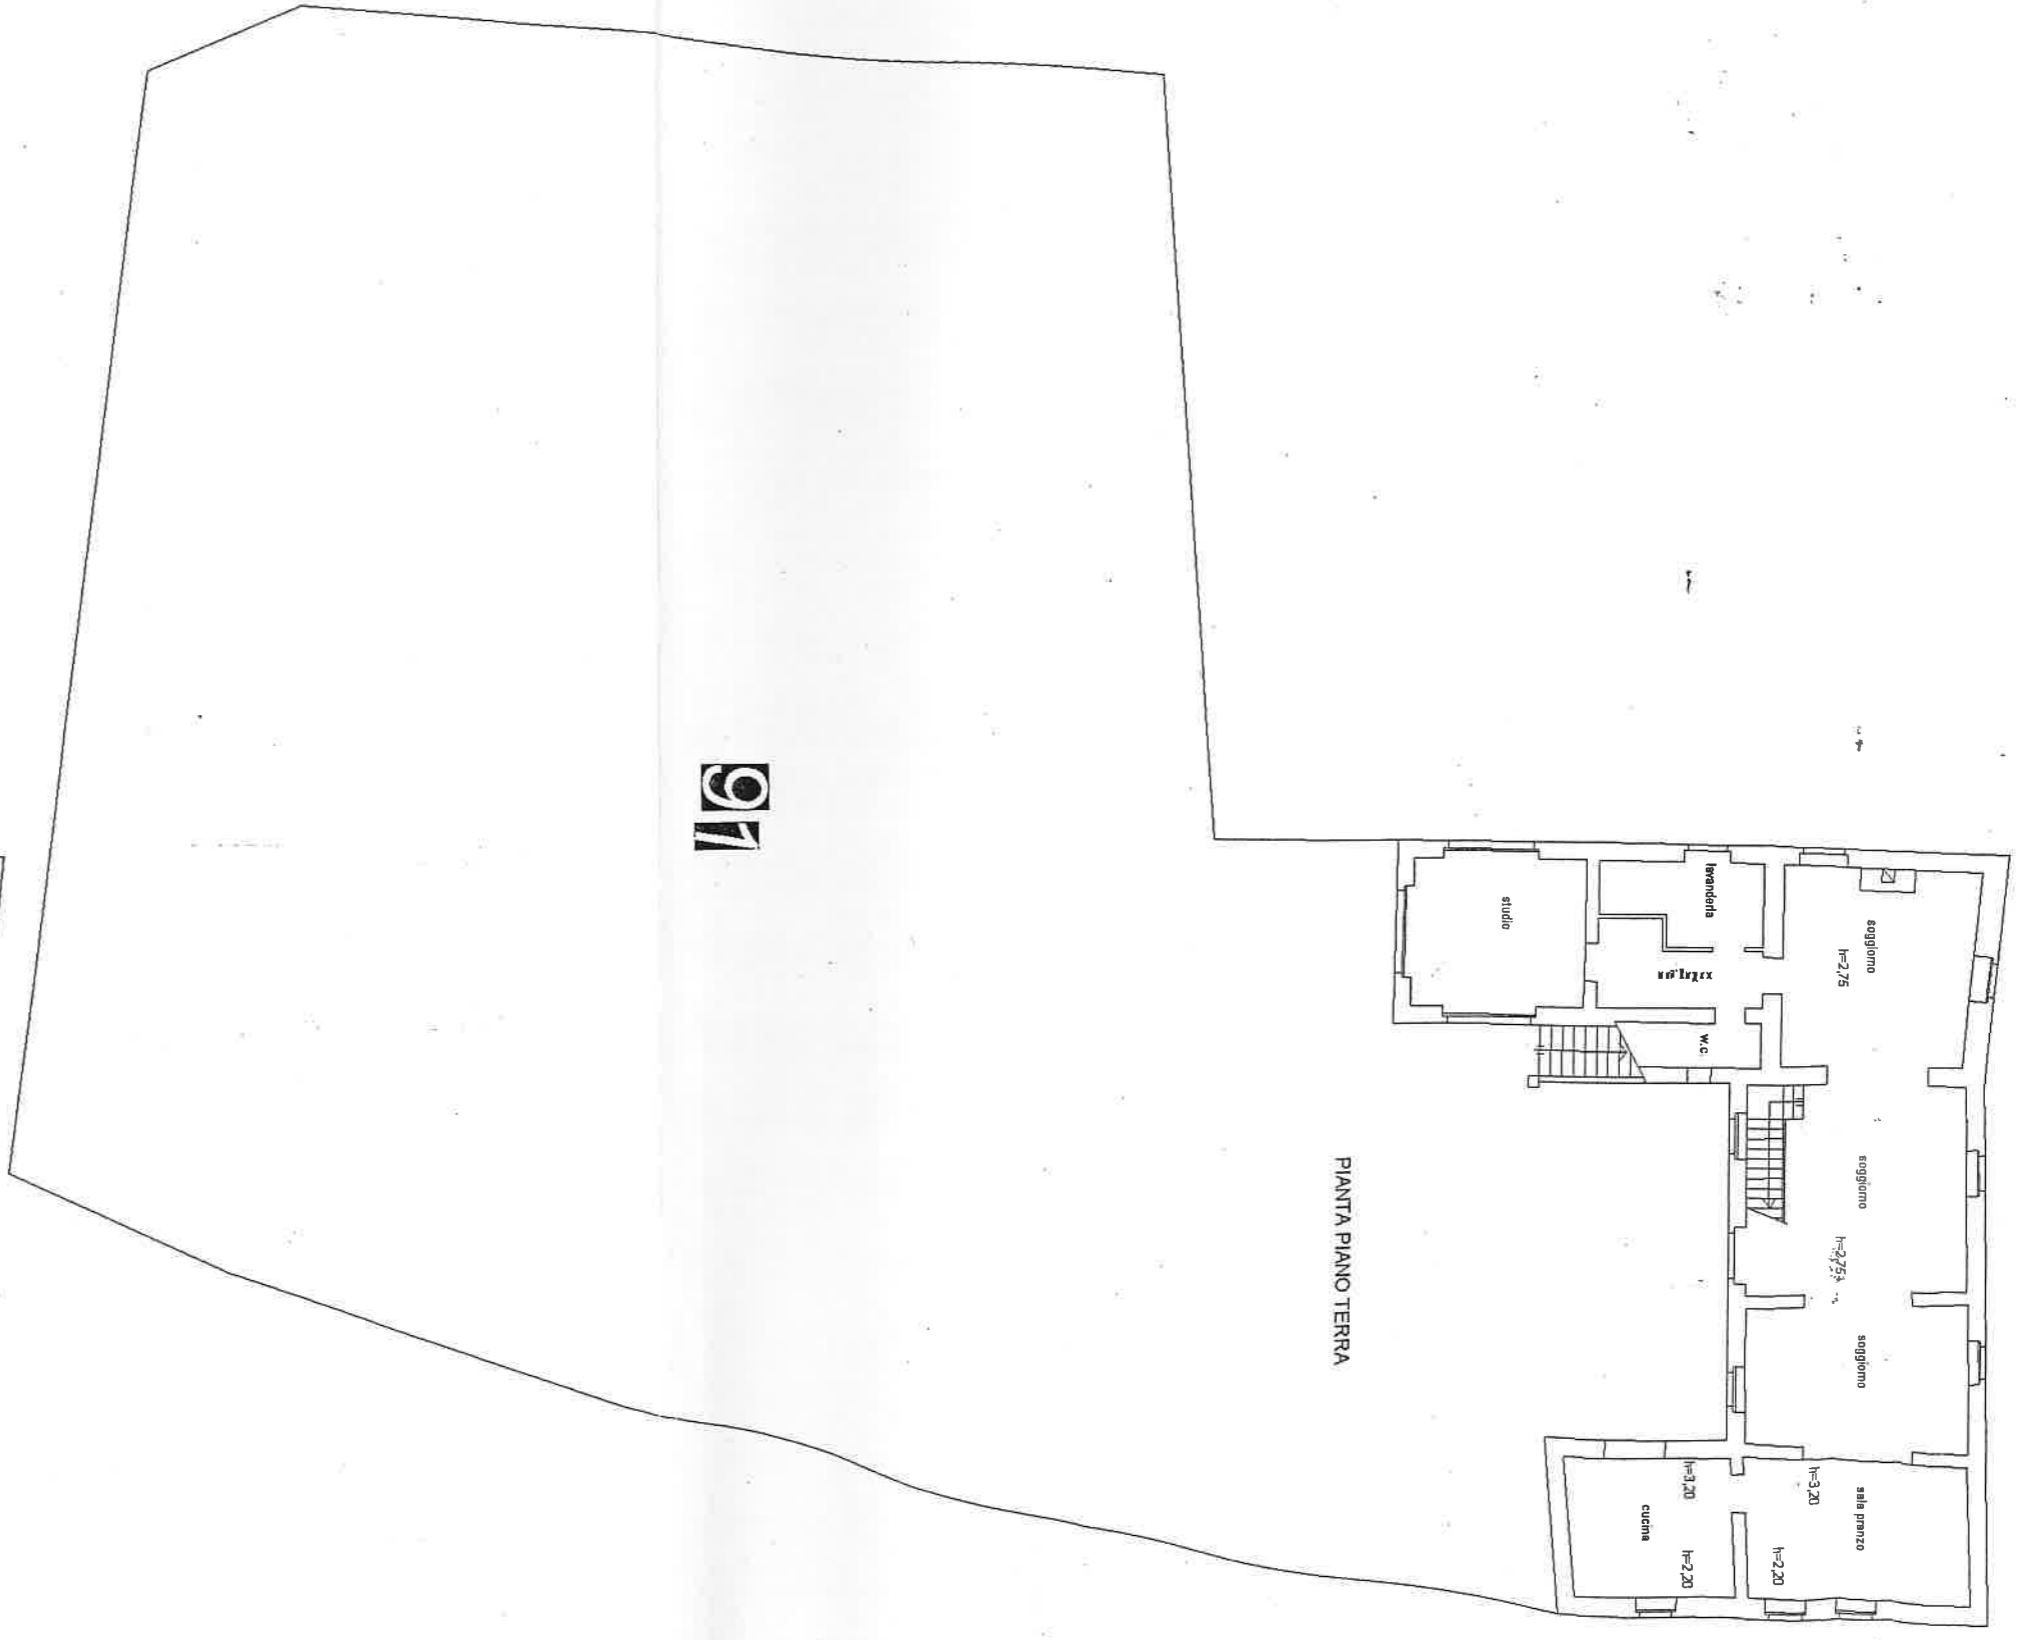

PIANTA PIANO TERRA

PIANTA PIANO PRIMO



PG0371828 - Richiedente PETRUCCIOLI PIETRO
a: 12/11/2011
Dato di scala: 1:1