



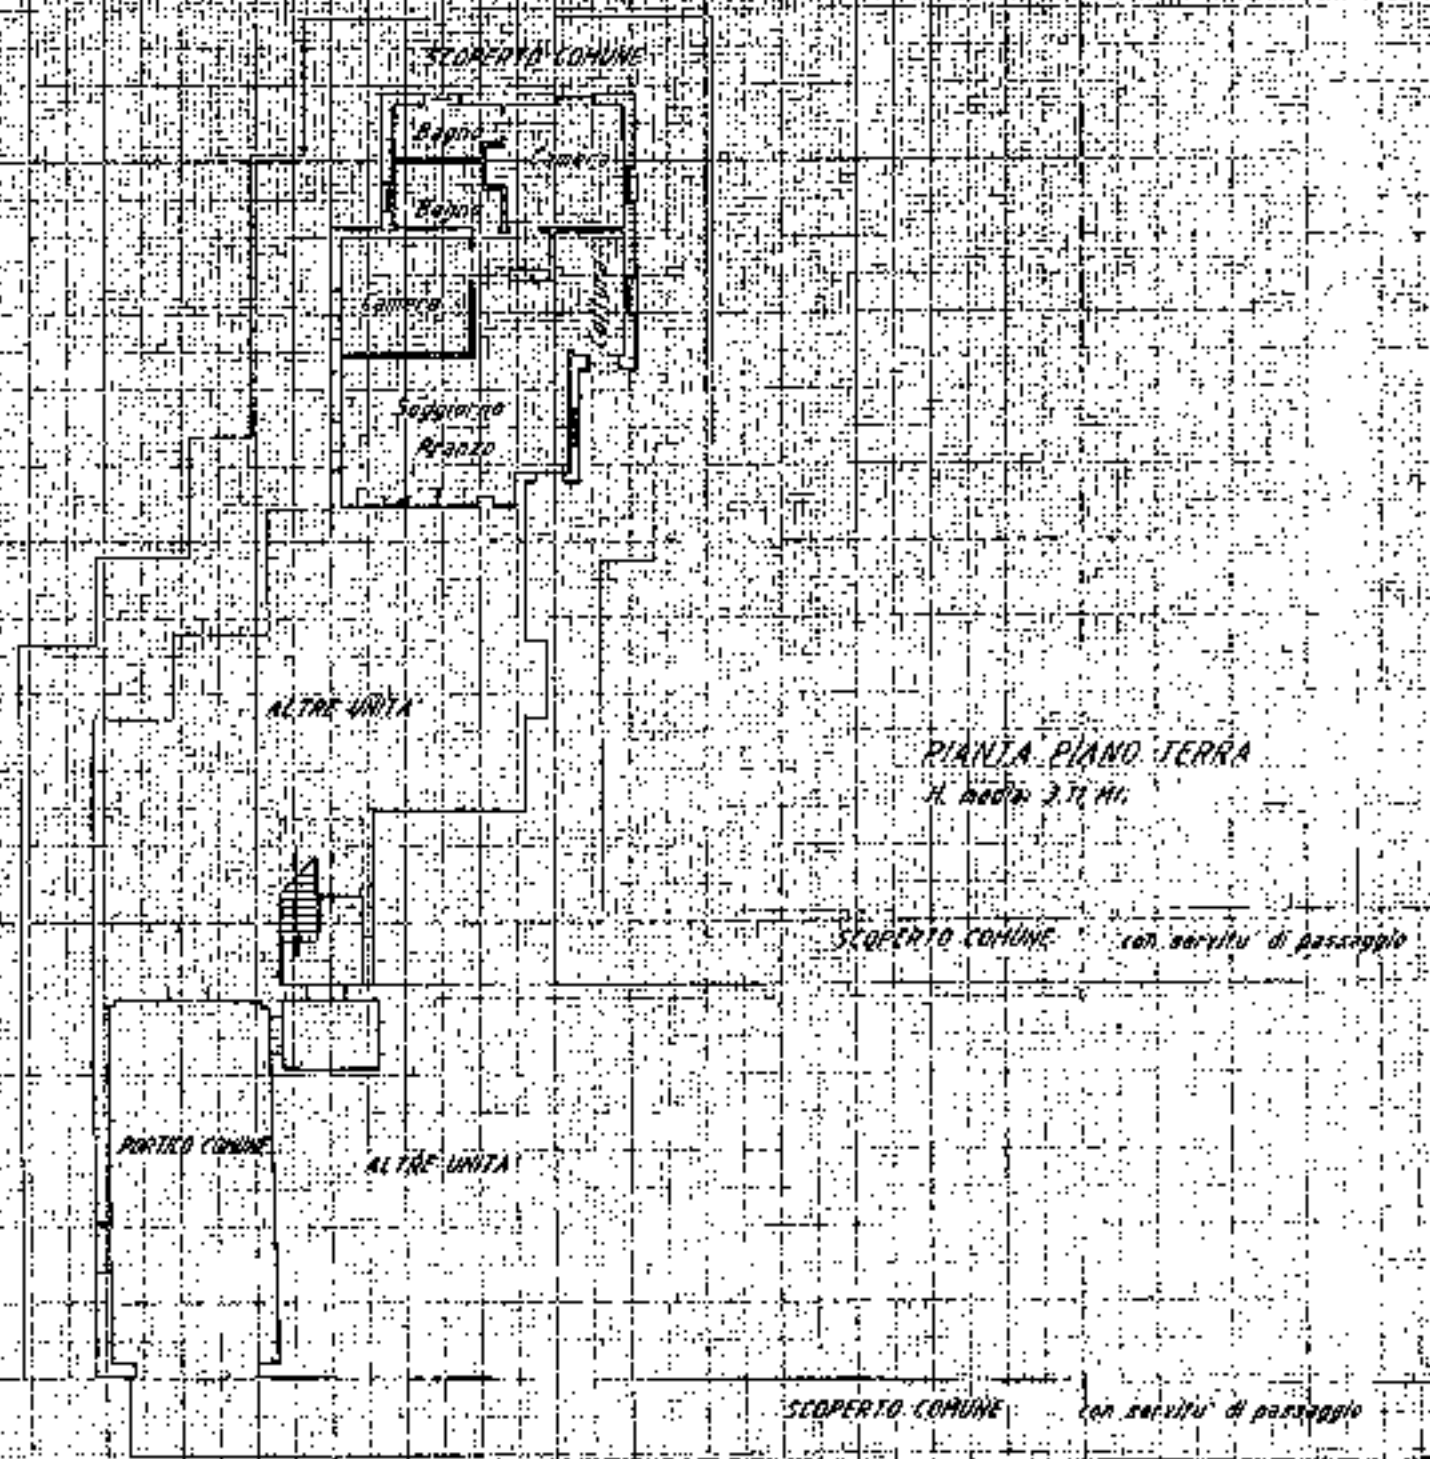


N.C.I.
 ESTRATTO DI MAPPA
 Sez. MARTELLAGO
 Fog. 5 mappa 206
 Scala 1:2000

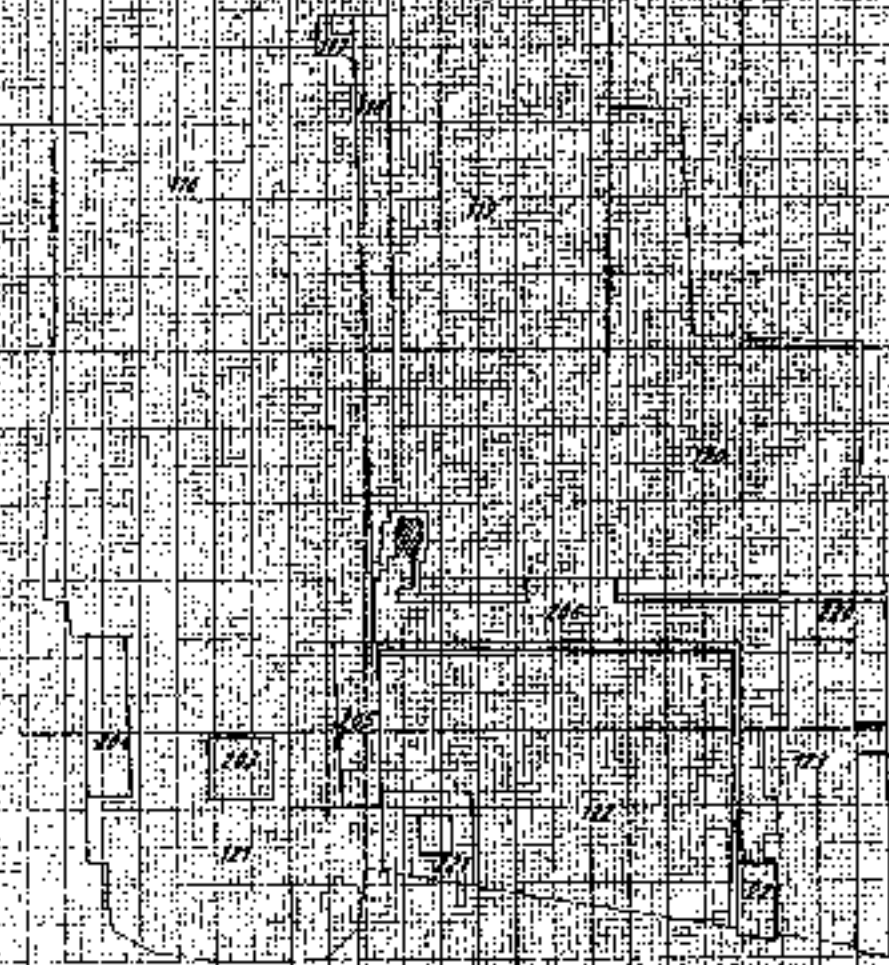

SPAZIO RISERVATO PER LE ANNOTAZIONI D'UFFICIO	
DATA 8/9/84	Sezione MARTELLAGO
PROT. N° 5837	Foglio 5
	Mappale P96
	Subalterna 5

Compilato dal
 FORTUNATO
 Iscritto all'Albo de
 della Provincia di
 DATA 28 luglio
 Firmo: (signature)

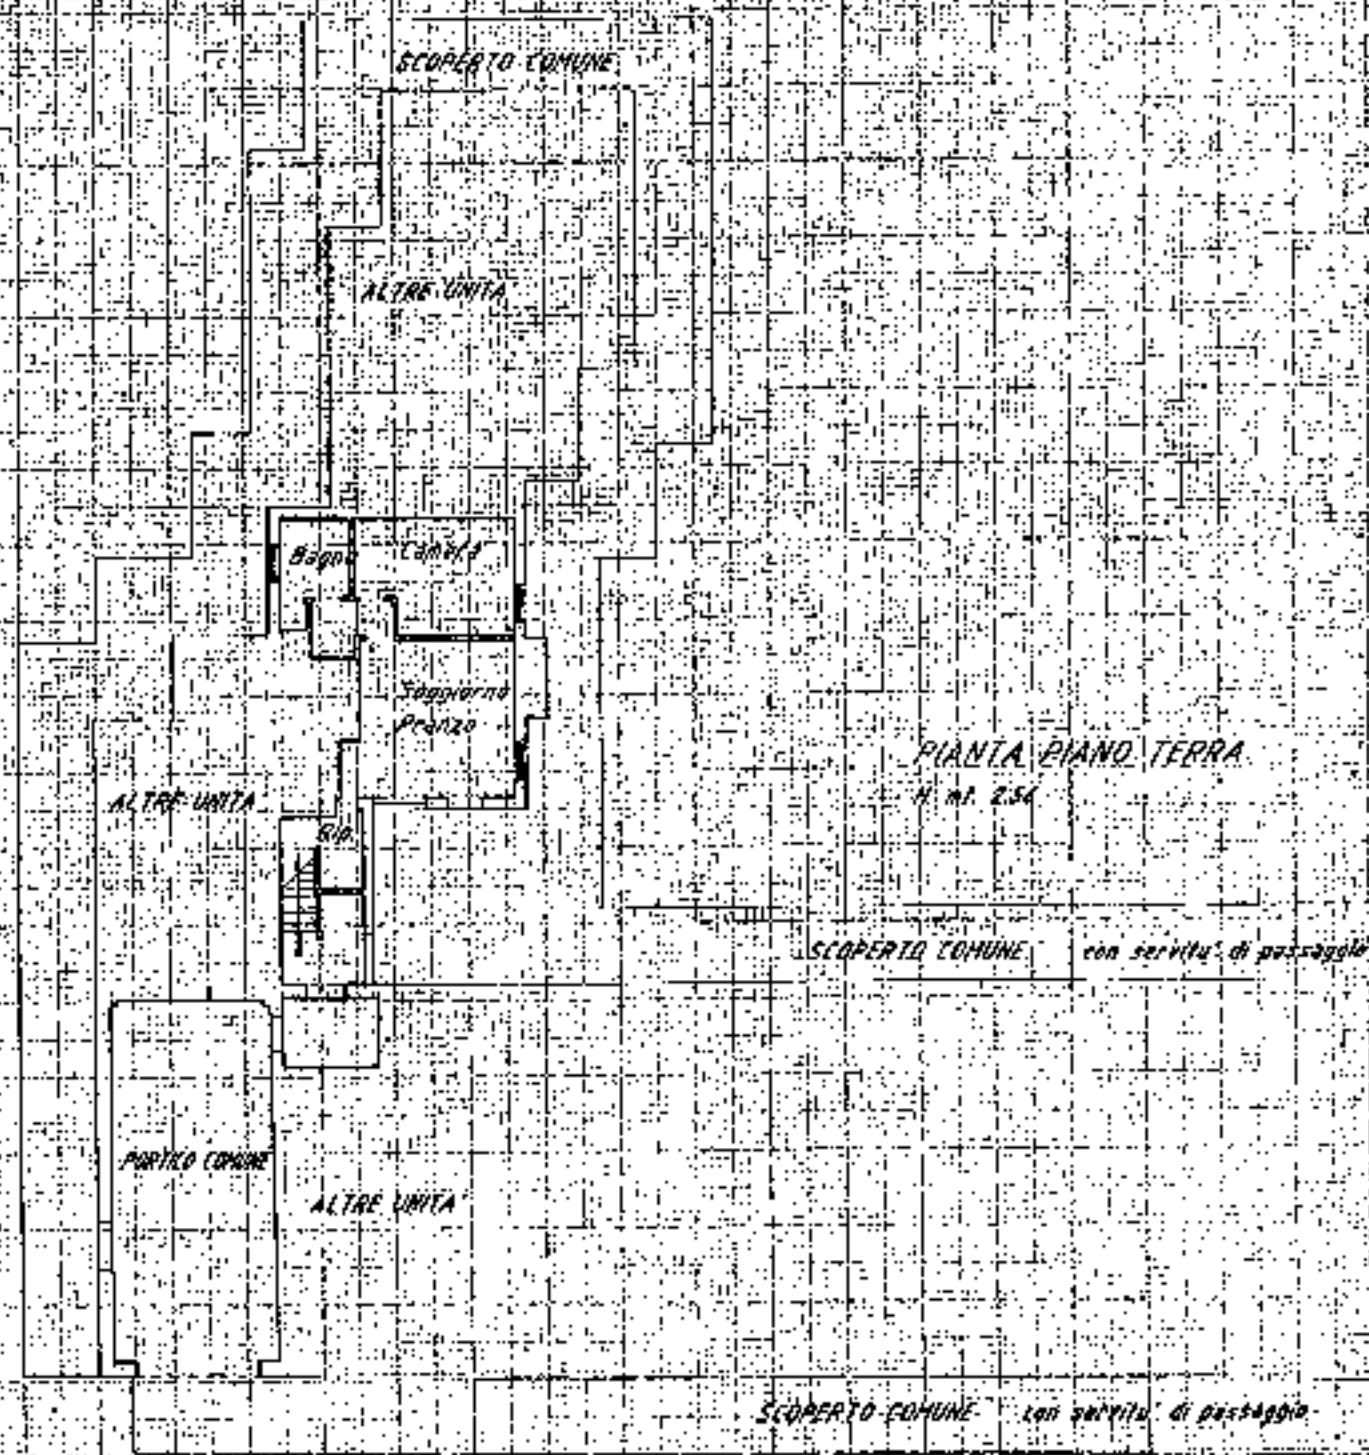

N.C.T.

ESTRATTO DI MAPPA:
507 MARTELLAGO
Fg. 5 MAPPA 206
Scala 1:2000

SPAZIO RISERVATO PER LE ANNOTAZIONI D'UFFICIO

DATA 8/8/87
PROT. N° 5838

Sezione MARTELLAGO
Foglio 5
Mappale 146
Subalterno 8

Completato dal
FORTUNA
Iscritto all'Albo
della Provincia
DATA 28.10
Firma: [Signature]


Compilata dal ...
 (Titolo) **FORTUNATO S.**
 Iscritto all'Albo de
 della Provincia di ...
 DATA **28 luglio**
 Firma: **(S. Fortunato)**



MINISTERO DELLE FINANZE
DIREZIONE GENERALE DEL CATASTO E DEI SERVIZI TECNICI ERARIALI
NUOVO CATASTO EDILIZIO URBANO

R. DECRETI N. 11 APRILE 1979, N. 4579

Planimetria dell'immobile situate nel Comune di MARTELLAGO Via P.zza Vittoria 14
Data "CA' DELLA NAVE S.P.A." con sede in TRIVISO viale dei Mille 16 c.i. 0176150268
Allegata alla dichiarazione presentata all'Ufficio Tecnico Sperimentale di VENEZIA Scheda N.°

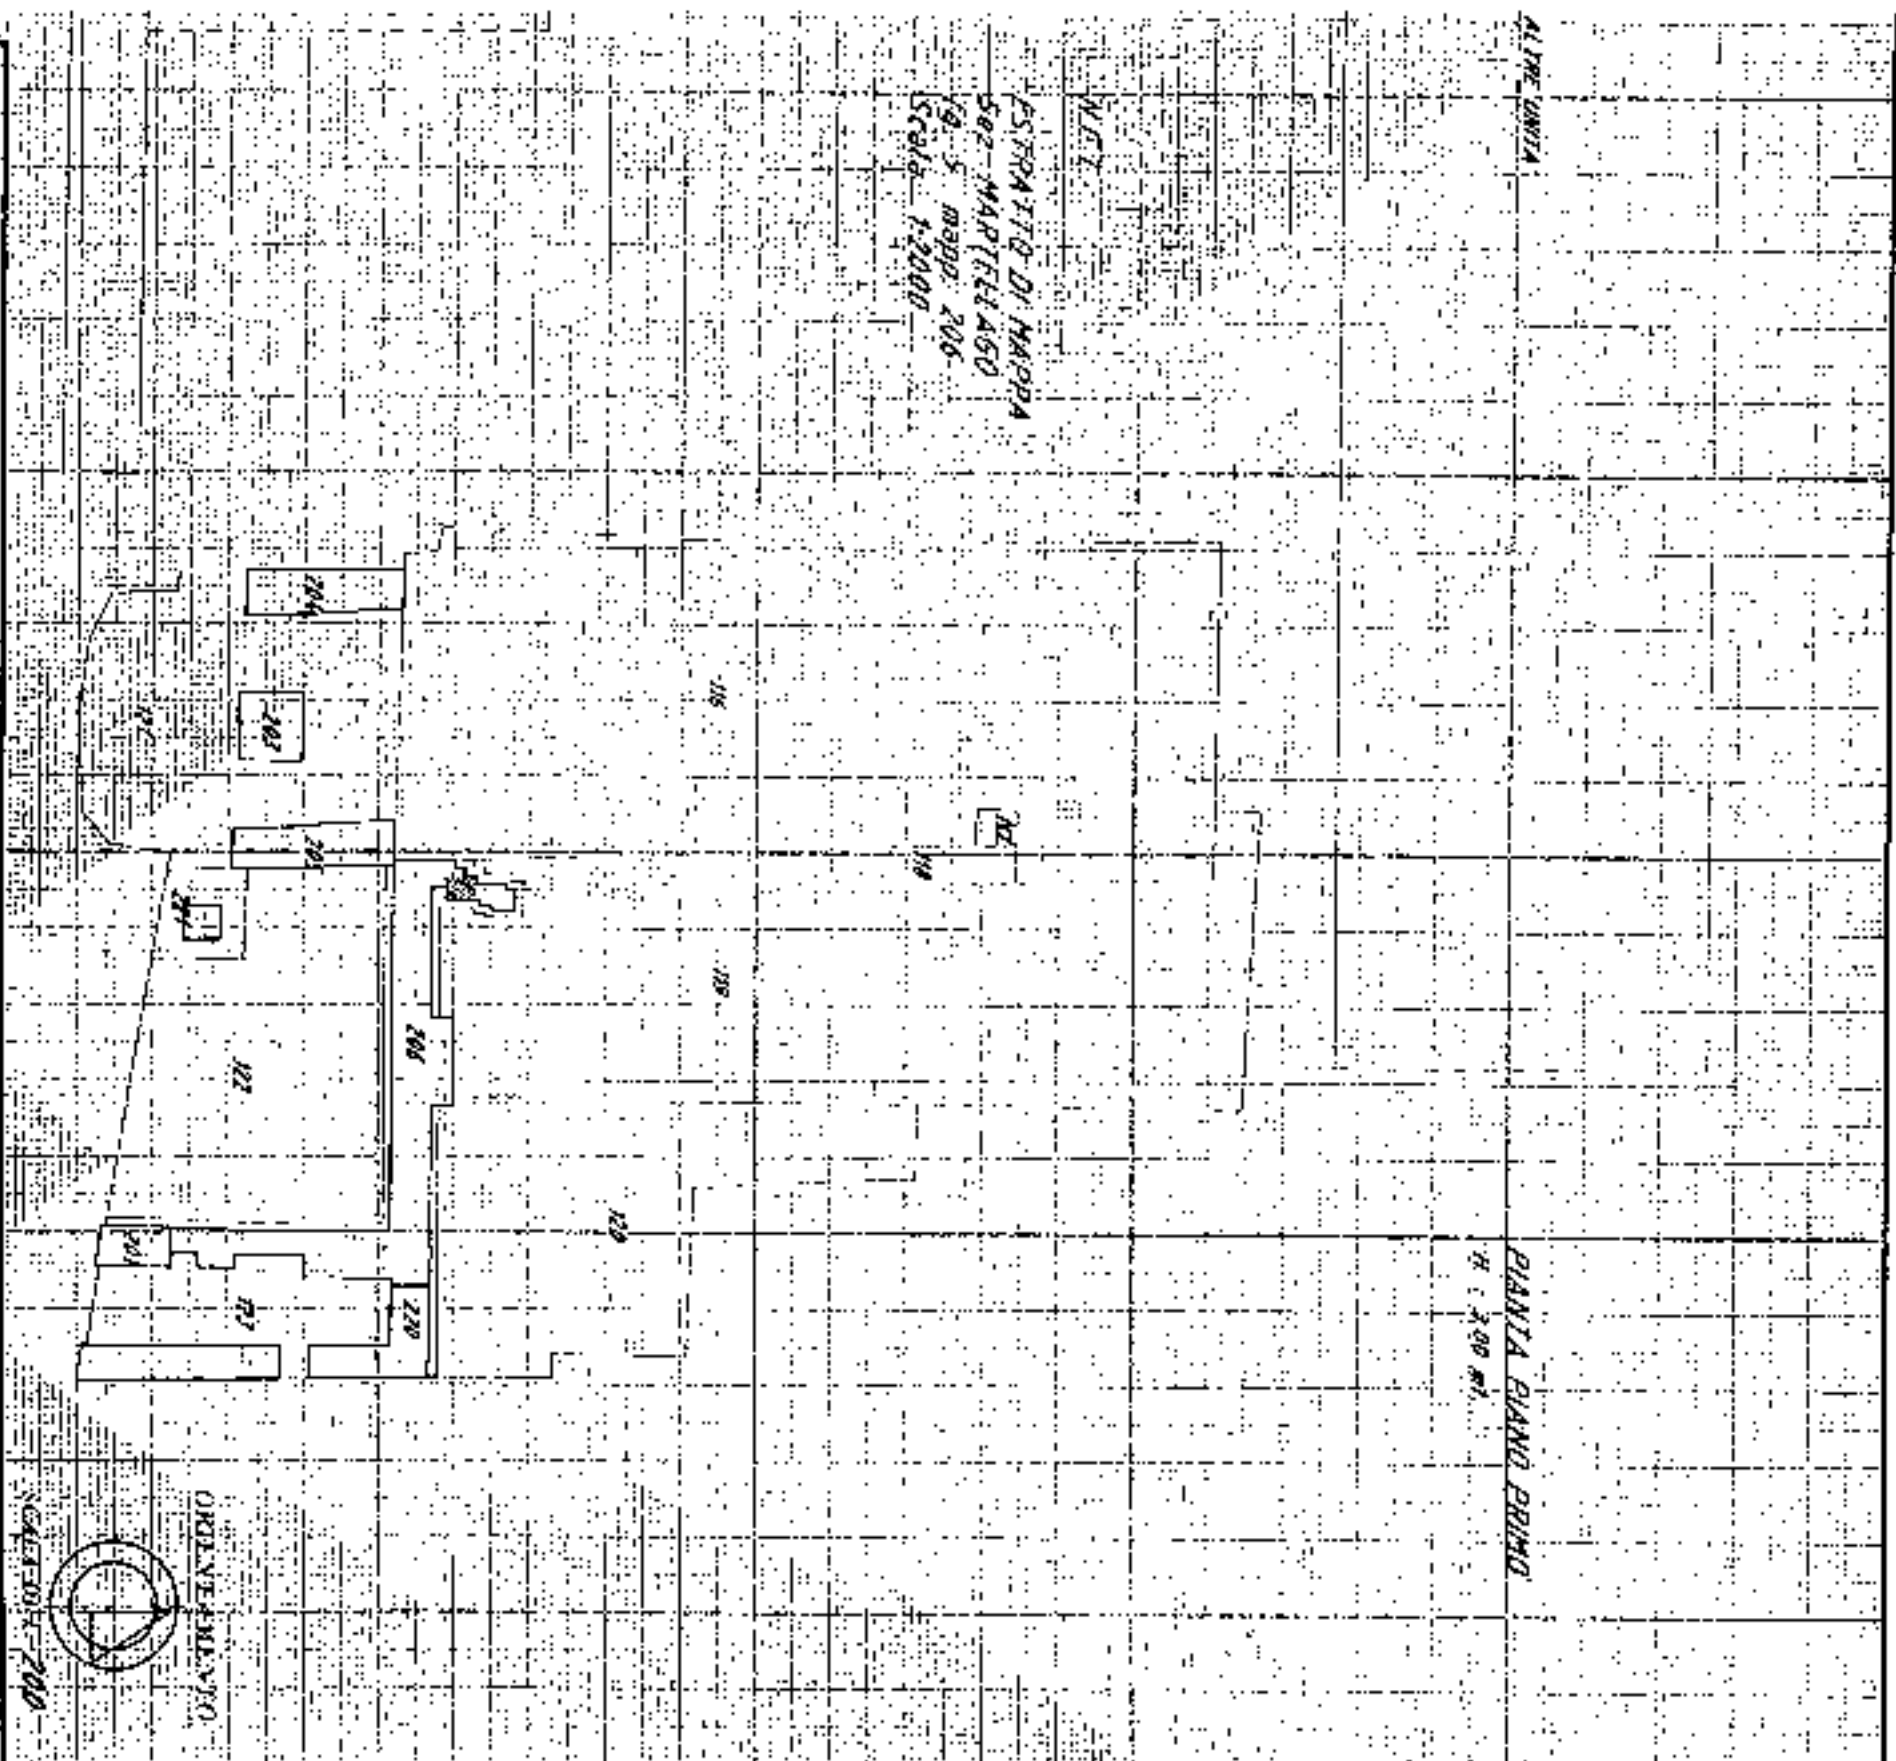

VARIAZIONE: PER RISTRUTTURAZIONE TOTALE coll.to Ig.5 mapp.206 subb.1.2.3.4. ASSUME Ig.5 mapp.206 SUB. 8

SPAZIO RISERVATO PER LE ANNOTAZIONI D'UFFICIO

DATA 8/8/87
PROT. N.° 68640

Servizio MARTELLAGO
Foglio 5
Mappa 206
Subalterno 1

Completato dal geometraFORTUNATO SARTORI

Inserito all'Atto n.° 1 9989554 07/07/87
della Provincia di TRIVISO
data 28 luglio
Firma: Fortunato Sartori



PIANTA PIANO PRIMO



PIANTA PIANO SECONDO



ALTRA UNITA

SCOPERTO COMUNE

ALTRA UNITA

SCOPERTO COMUNE con servizio di passaggio

PORTICO COMUNE

ALTRA UNITA

SCOPERTO COMUNE con servizio di passaggio


ABSTRACTO DI MAPPA
 per MARTELLAGO
 10.3.1987
 Scala 1:2000

SPAZIO RISERVATO PER LE ANNOTAZIONI D'UFFICIO

DATA 8/8/87
 PROT. N° 5861


Sezione MARTELLAGO
 Foglio 5
 Mappa 288
 Subalterno 9

Compilata
 FORTU
 Iscritta all'

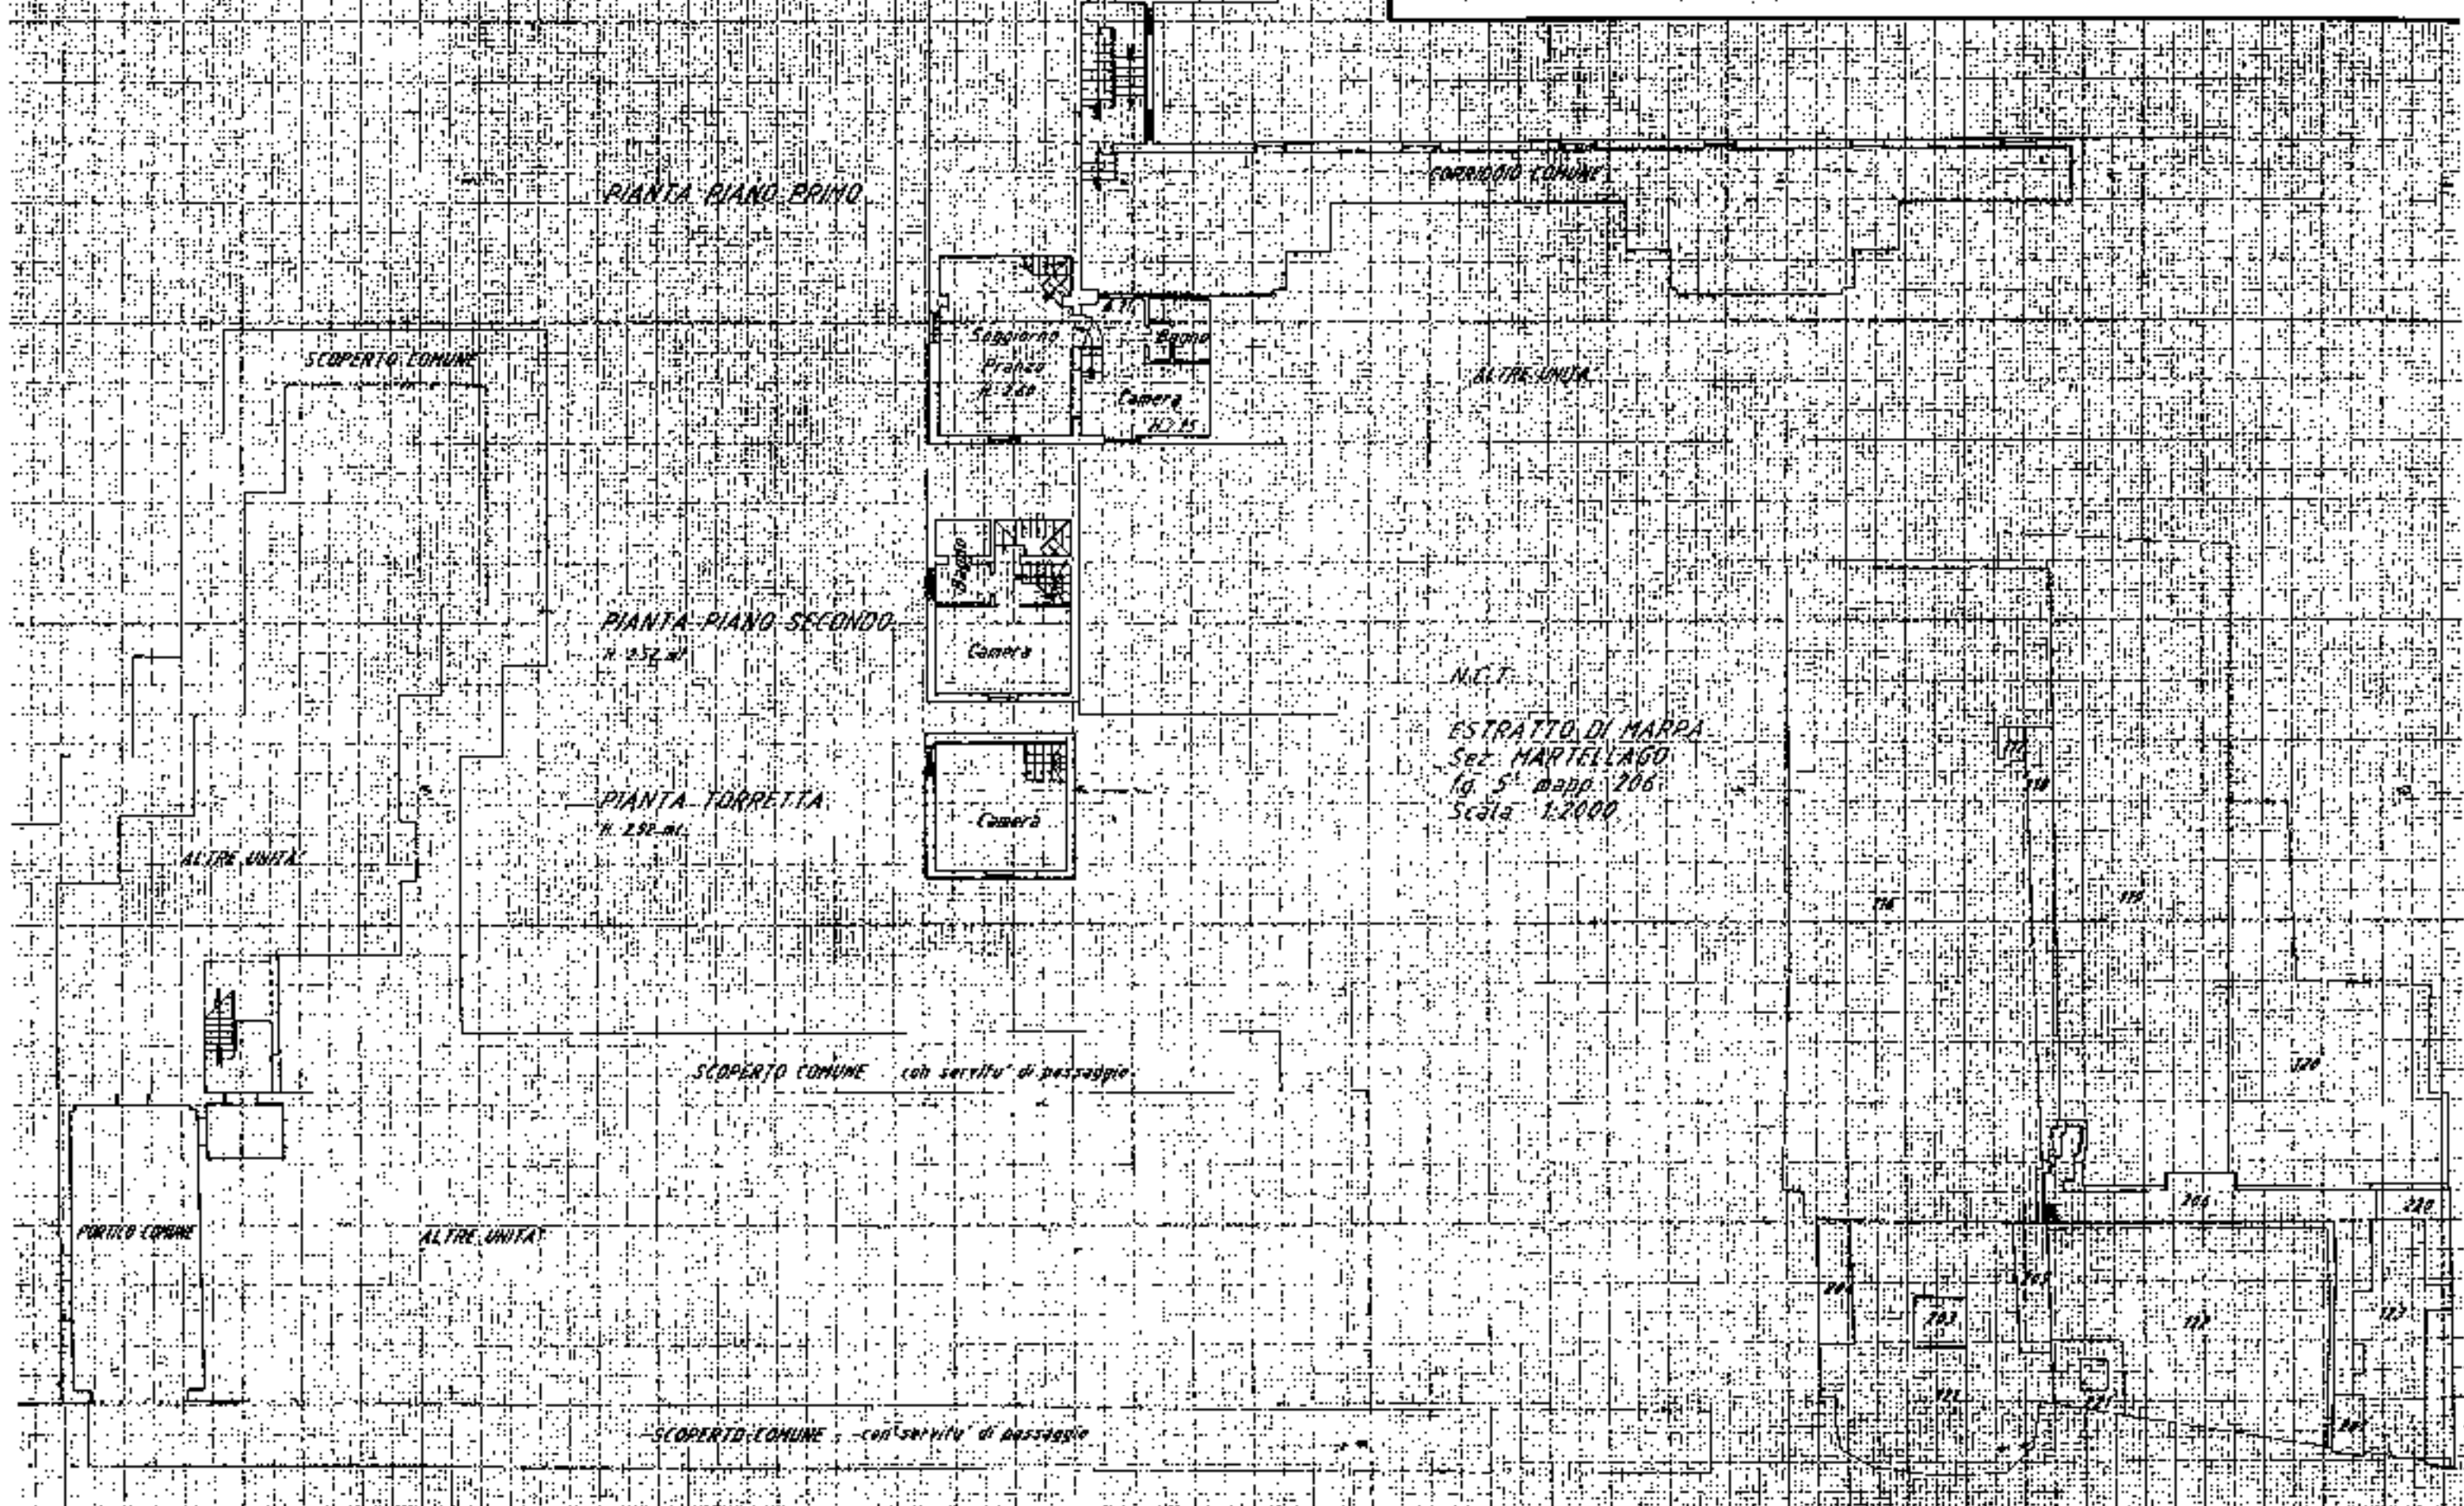


M.C.T.
 ESTRATTO DI MAPPA
 Sez. MARTELLAGO
 fog. 5° mappa 206
 Scala 1:2000

SPAZIO RISERVATO PER LE ANNOTAZIONI D'UFFICIO		Compilata dal
DATA 8/8/87	Sezione MARTELLAGO	FORTUNA
PROV. N° 5342	Foglio 5	Inserito all'Atta
	Mappa 206	
	Subalterno 10	

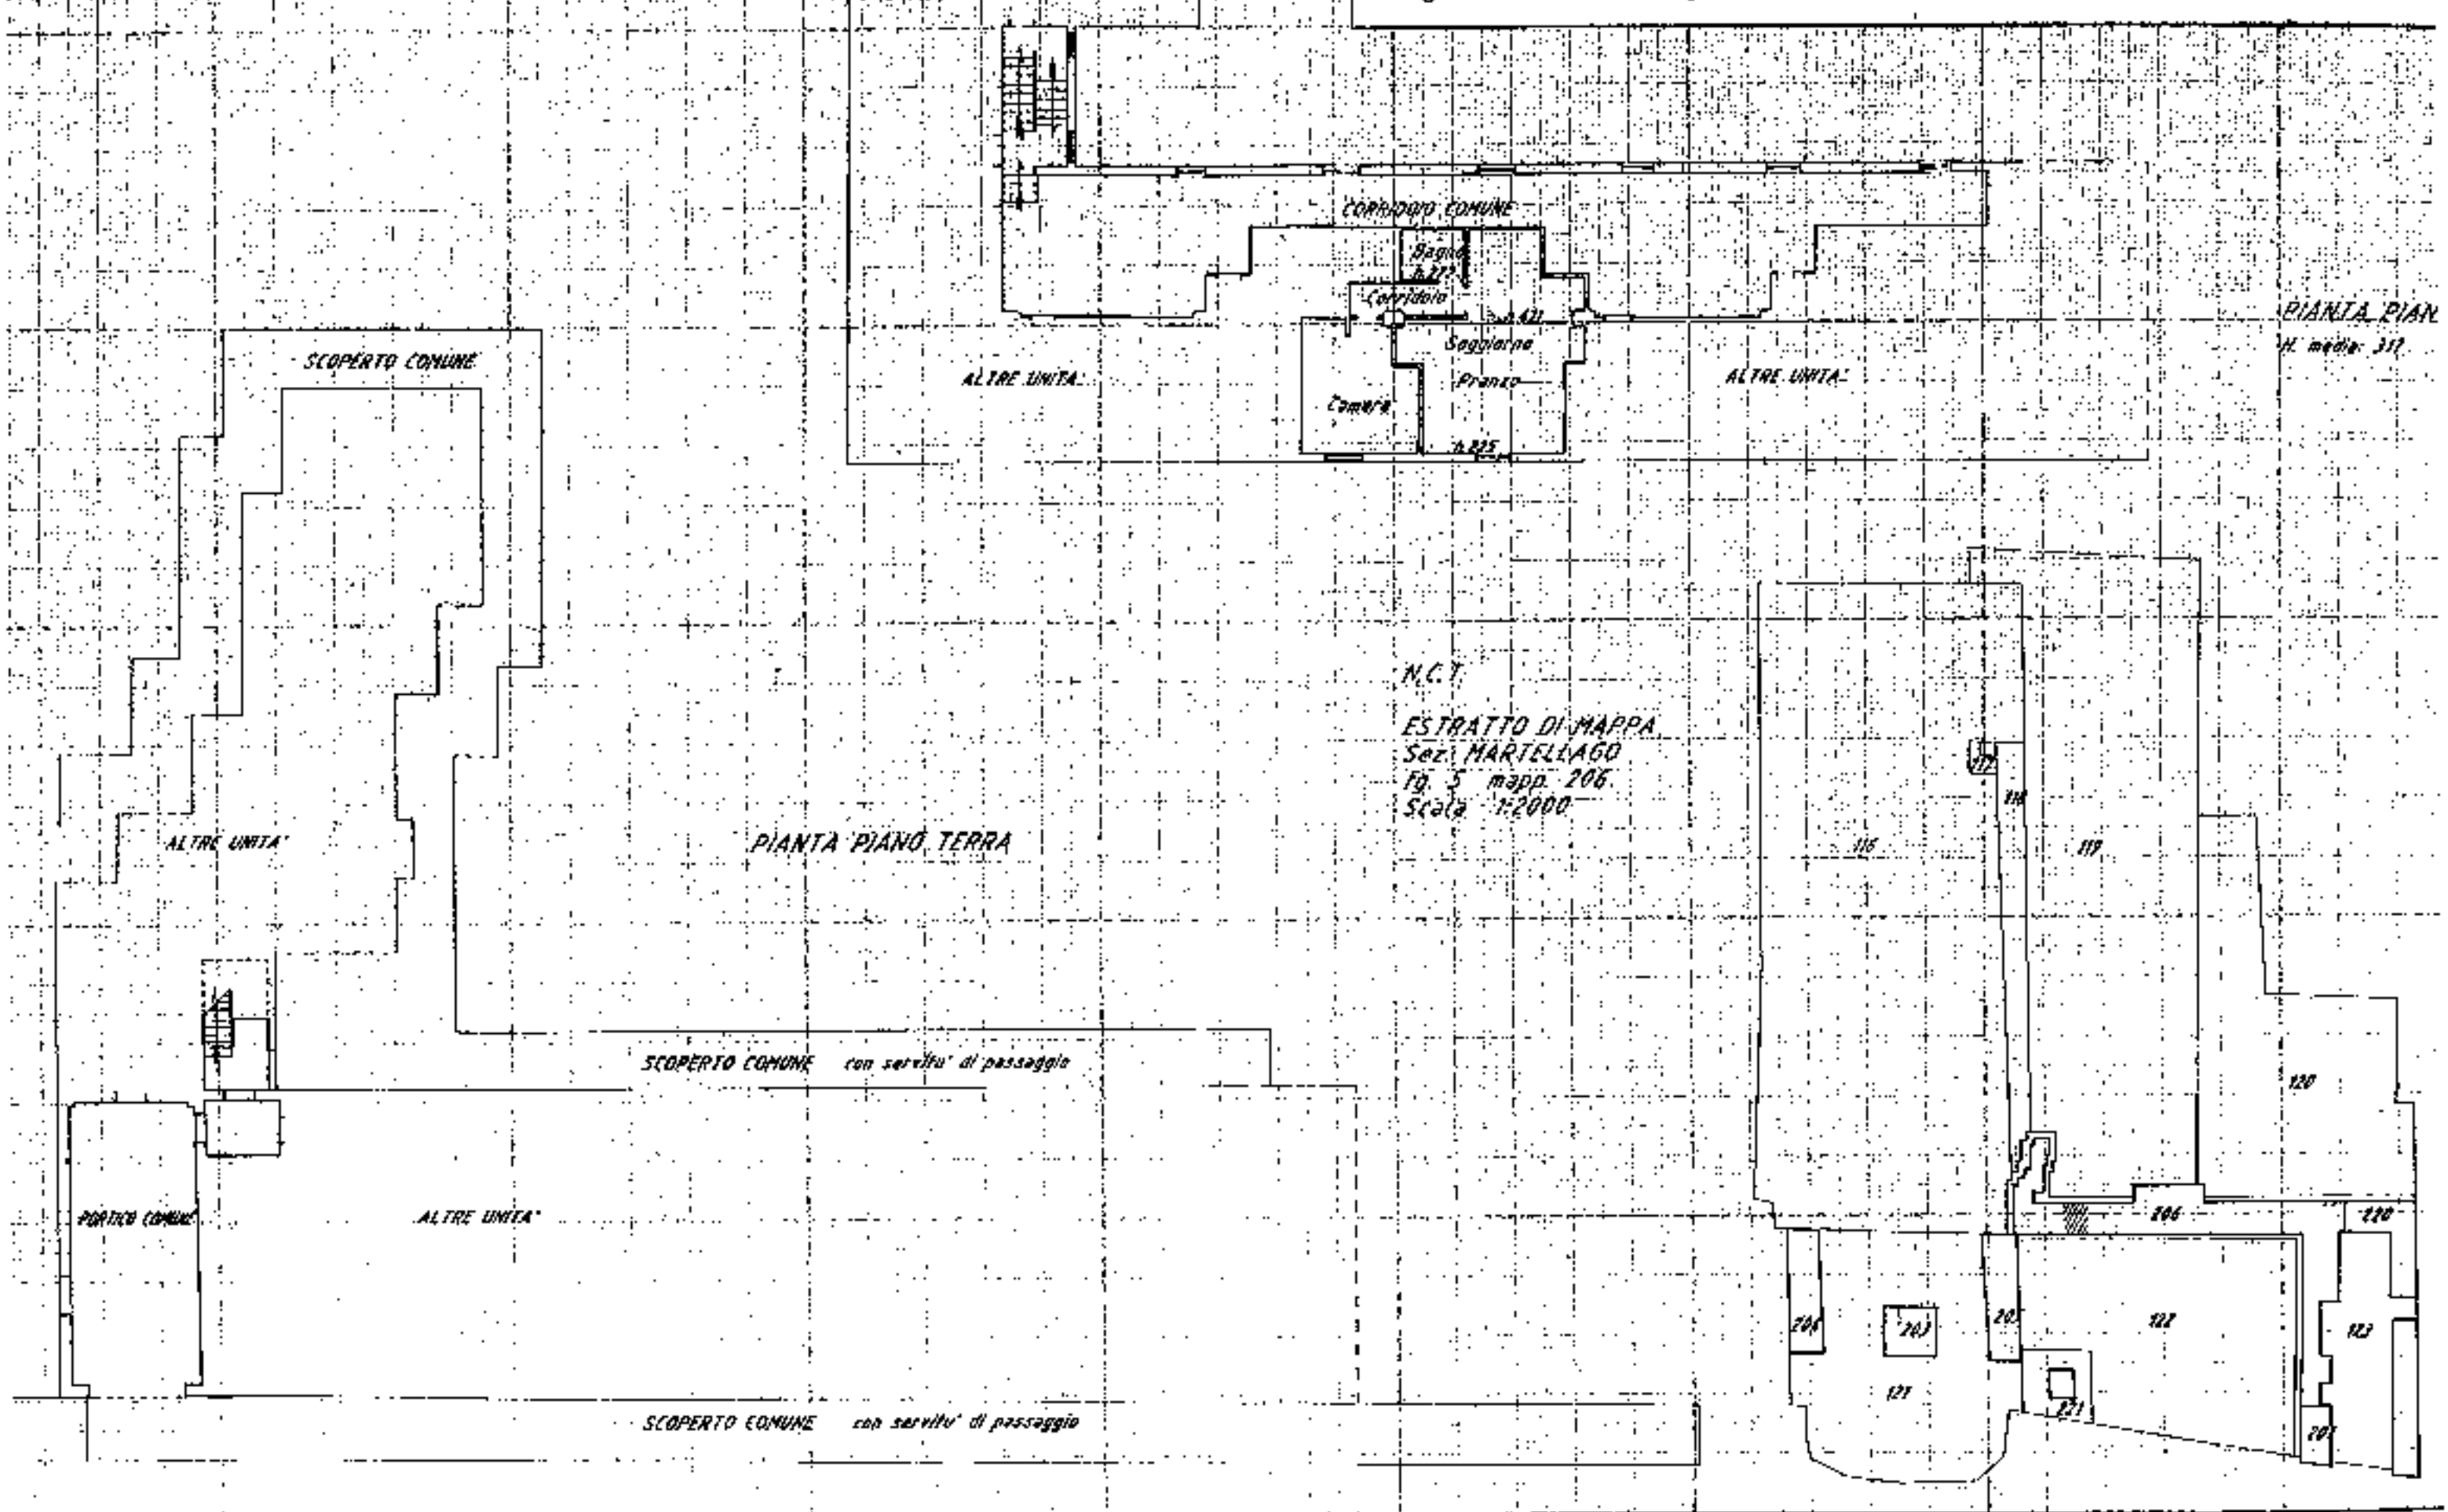

SPAZIO RISERVATO PER LE ANNOTAZIONI D'UFFICIO		Compilata dal FORTUNATO Inserito nell'Albo e della Provincia di 28 Lombr
DATA	3/8/87	
PROT. N°	5846	
Sezione MARTELLAGO Foglio 5 Mappale 206 Subalterno 12		

PIANTA
H. media

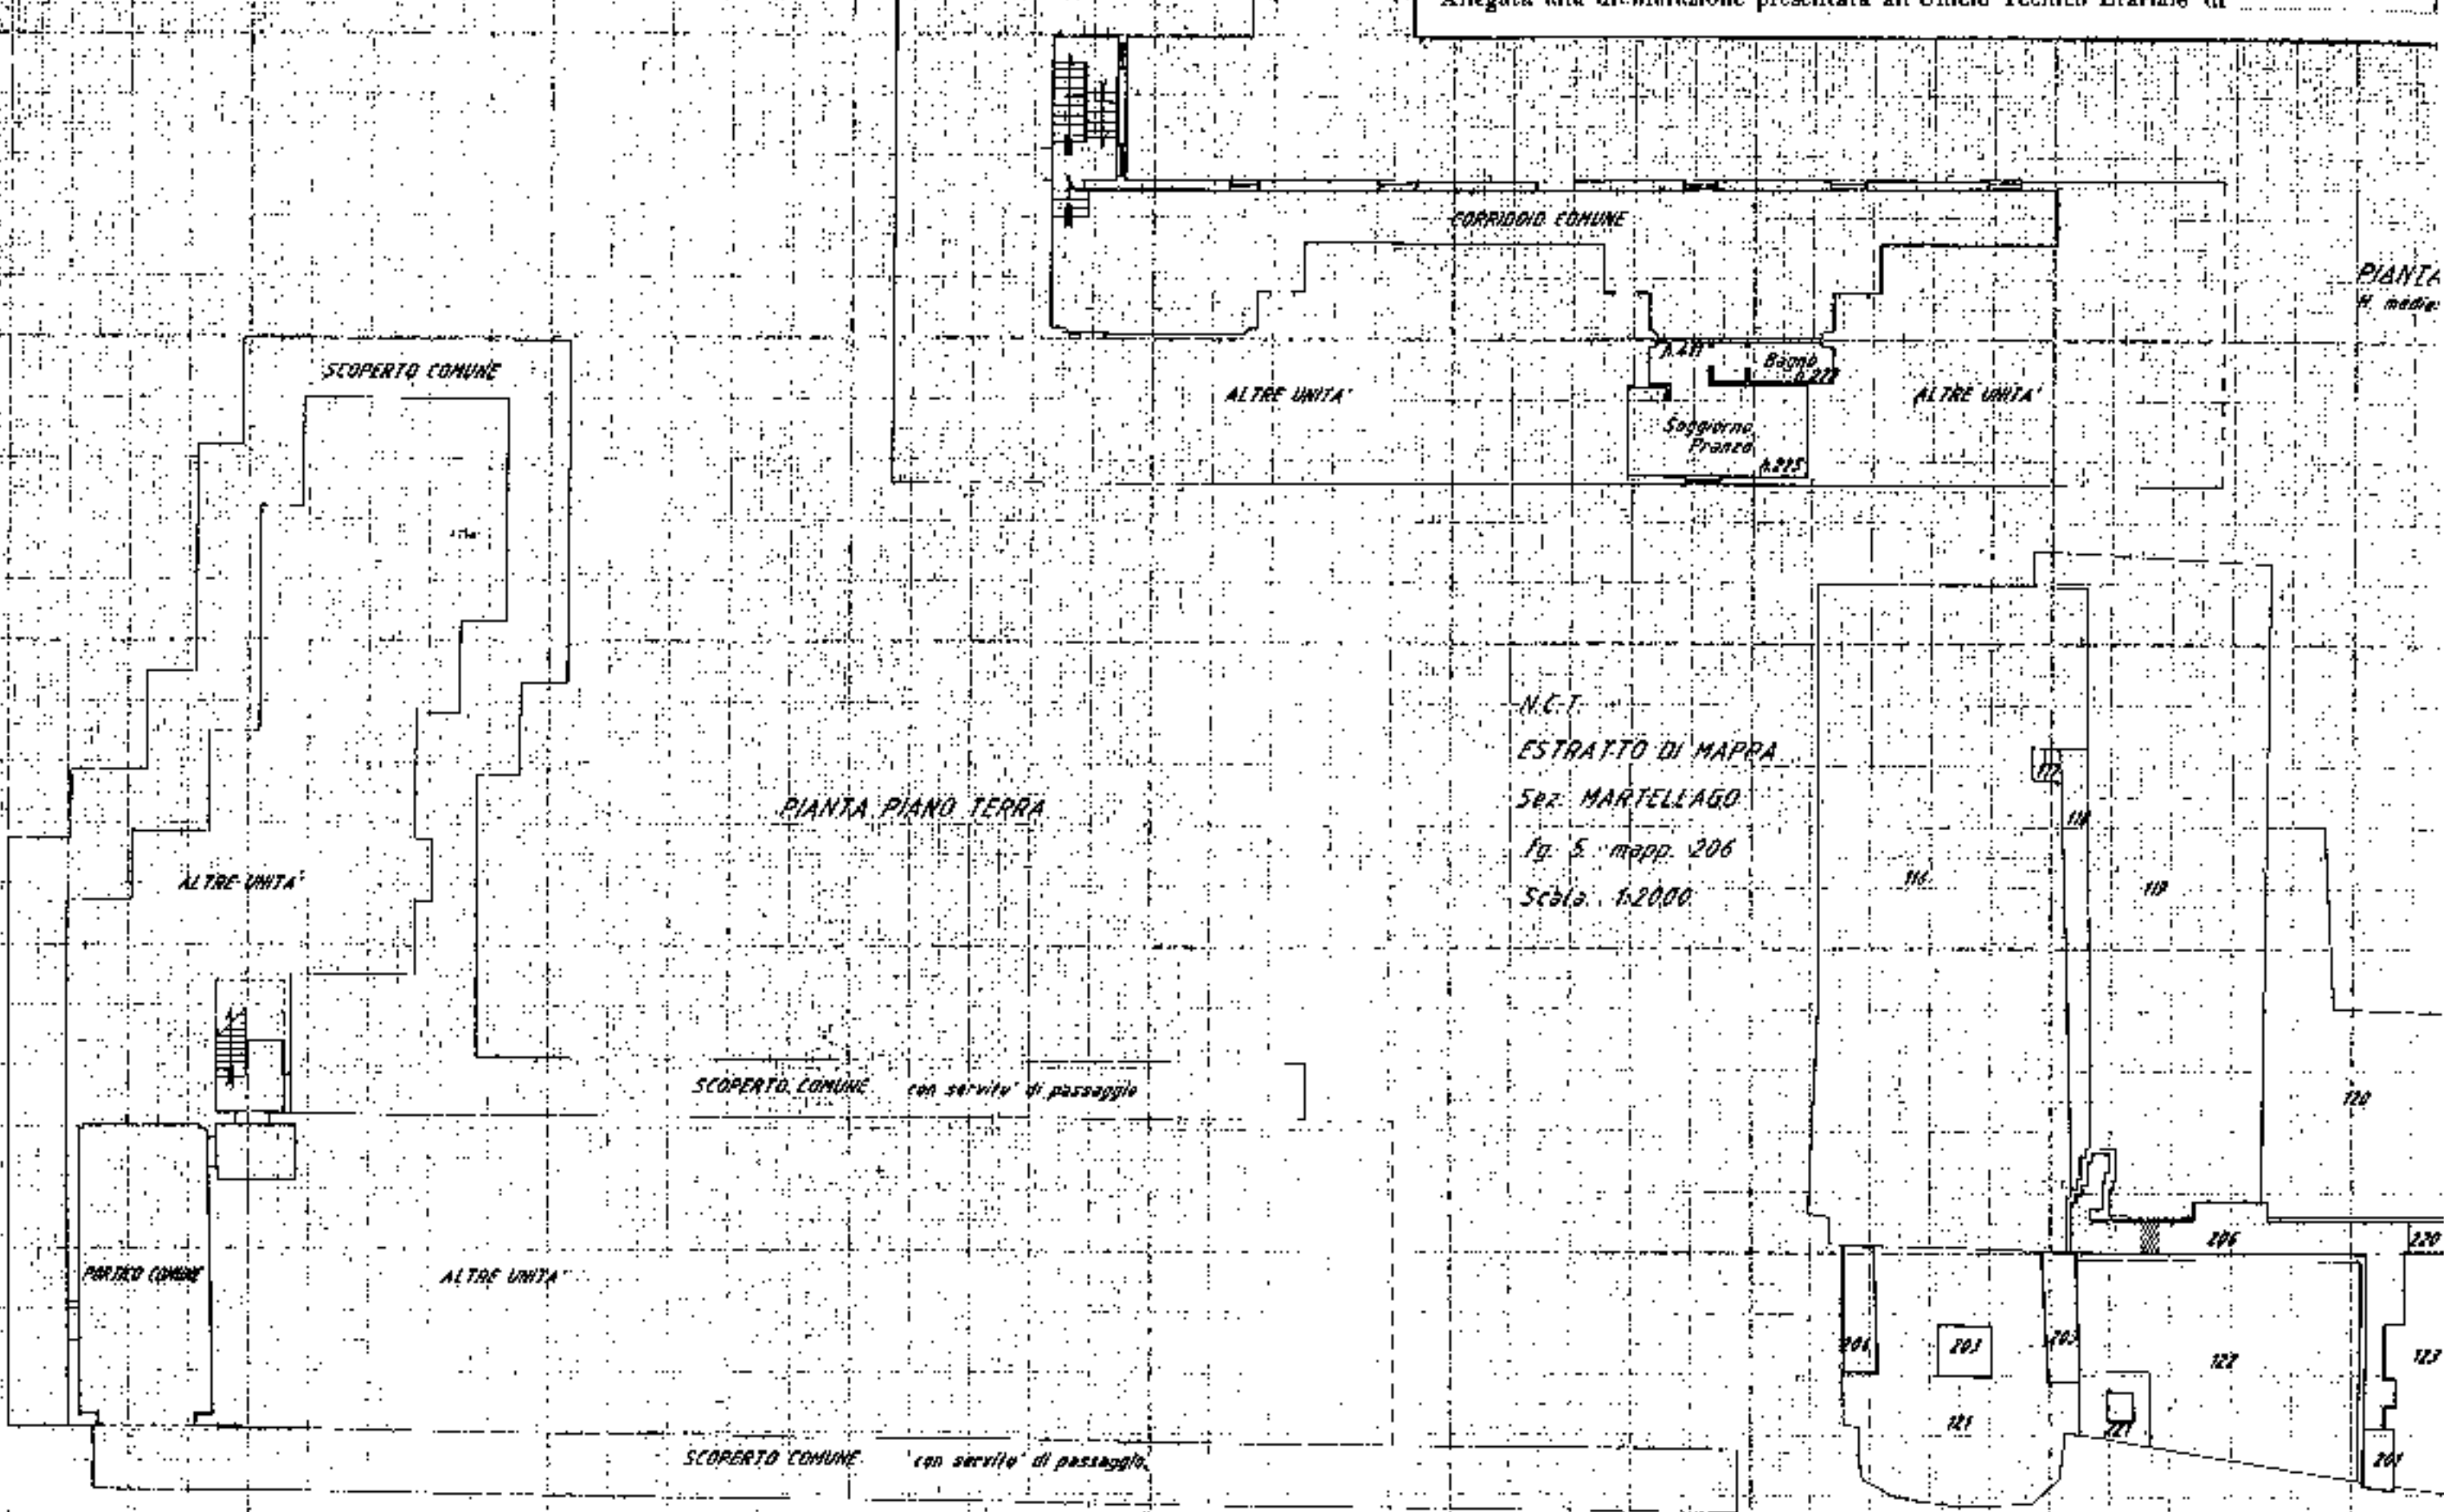


N.C.T.
ESTRATTO DI MAPPA
SRZ MARTELLAGO
fg. 5 mapp. 206
Scala 1:2000

SPAZIO RISERVATO PER LE ANNOTAZIONI D'UFFICIO

DATA 8/9/87
PROT. N° 5845

Sezione MARTELLAGO
Foglio 5
Mappale 206
Subalterno 13

Compilata e
FORTU
Inserita all'
della Prov.


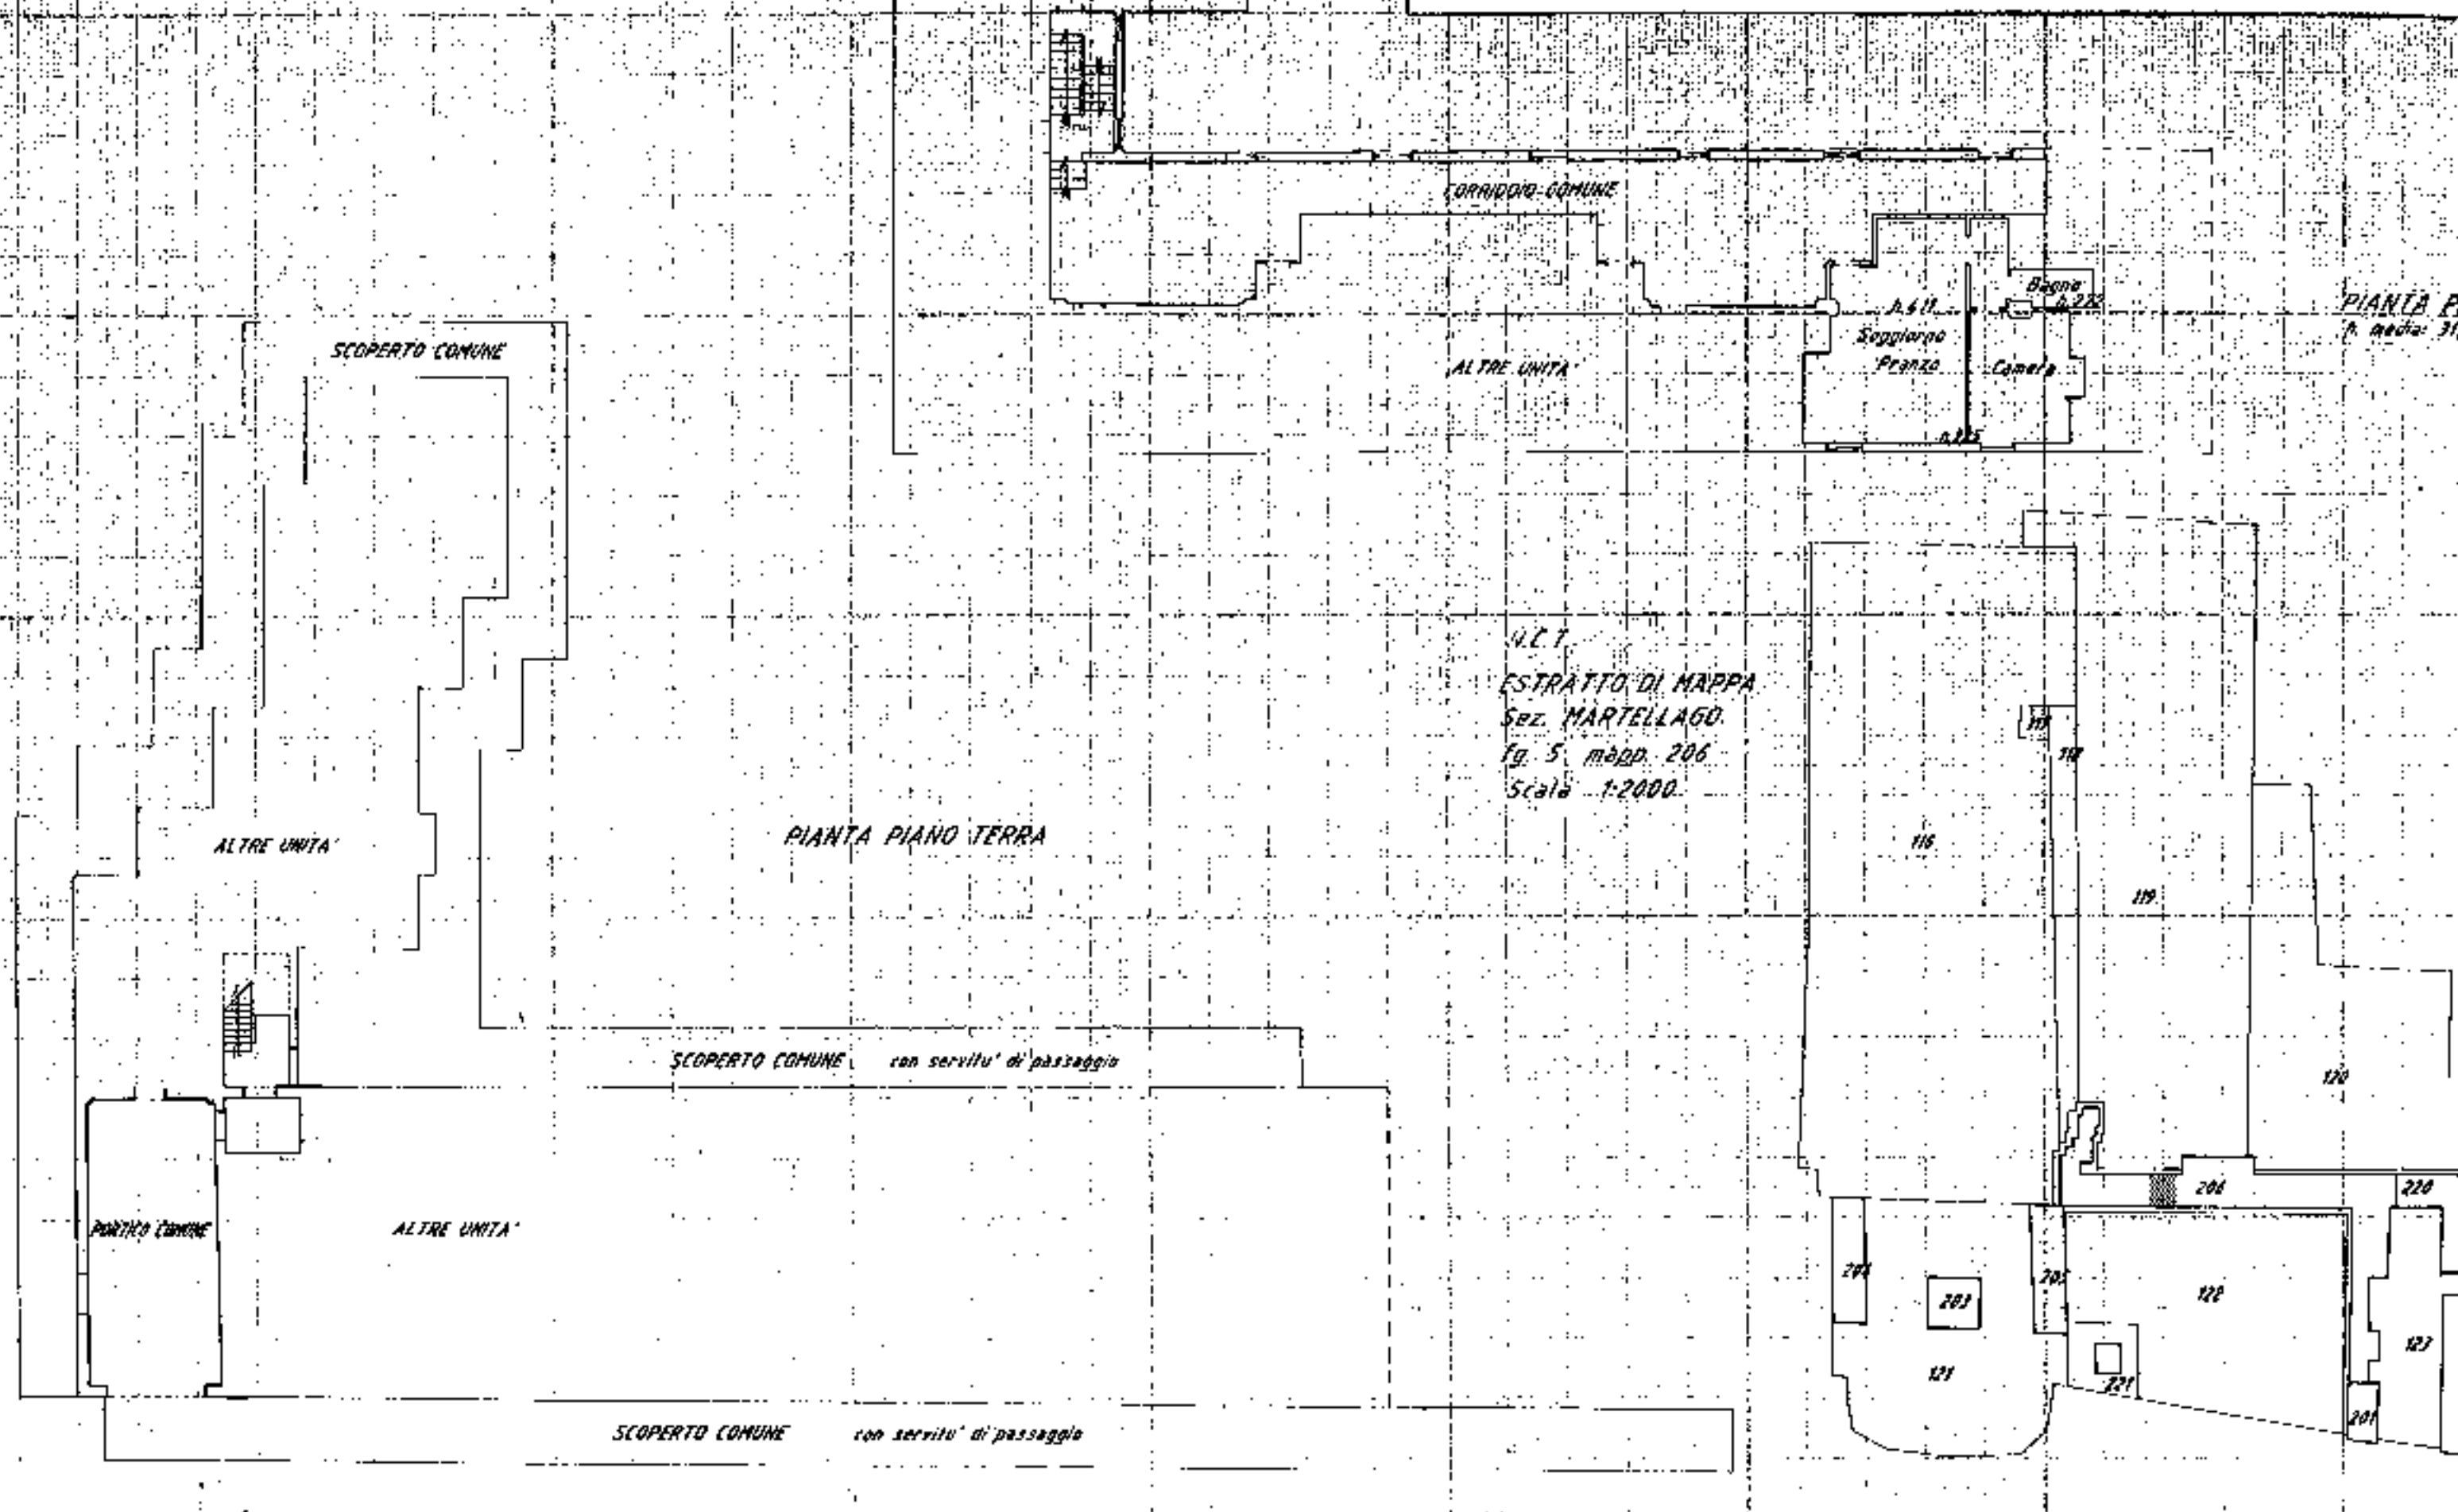


SPAZIO RISERVATO PER LE ANNOTAZIONI D'UFFICIO


DATA 8/2/84
 PROT. N° 5846

Sezione MARTELLAGO
 Foglio 5
 Mappale 206
 Subalterno 14

Compilato dal
FORTUNA
 Iscritto all'Ab
 della Provincia

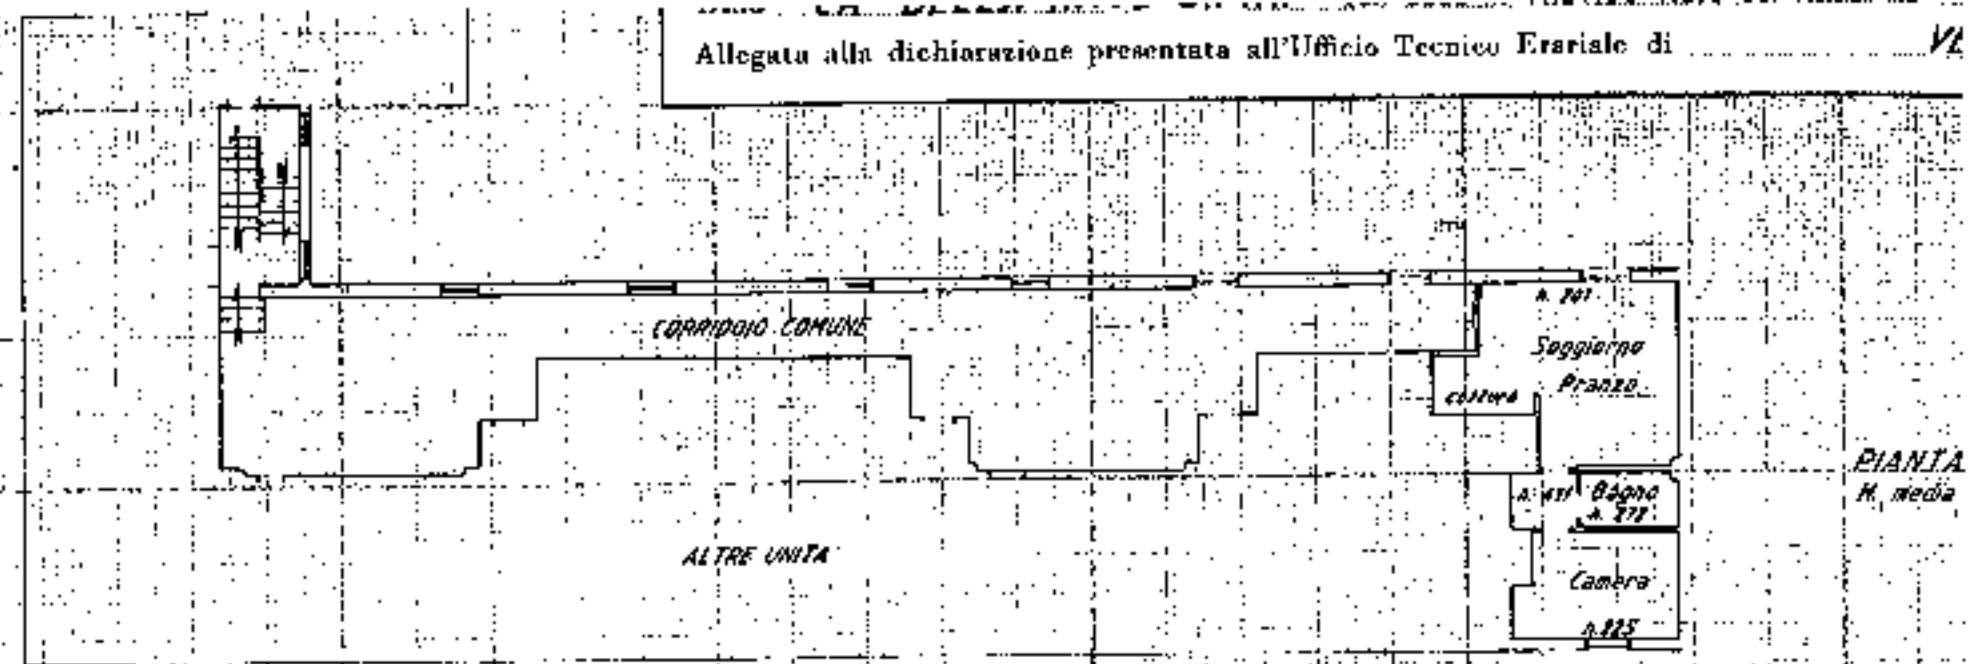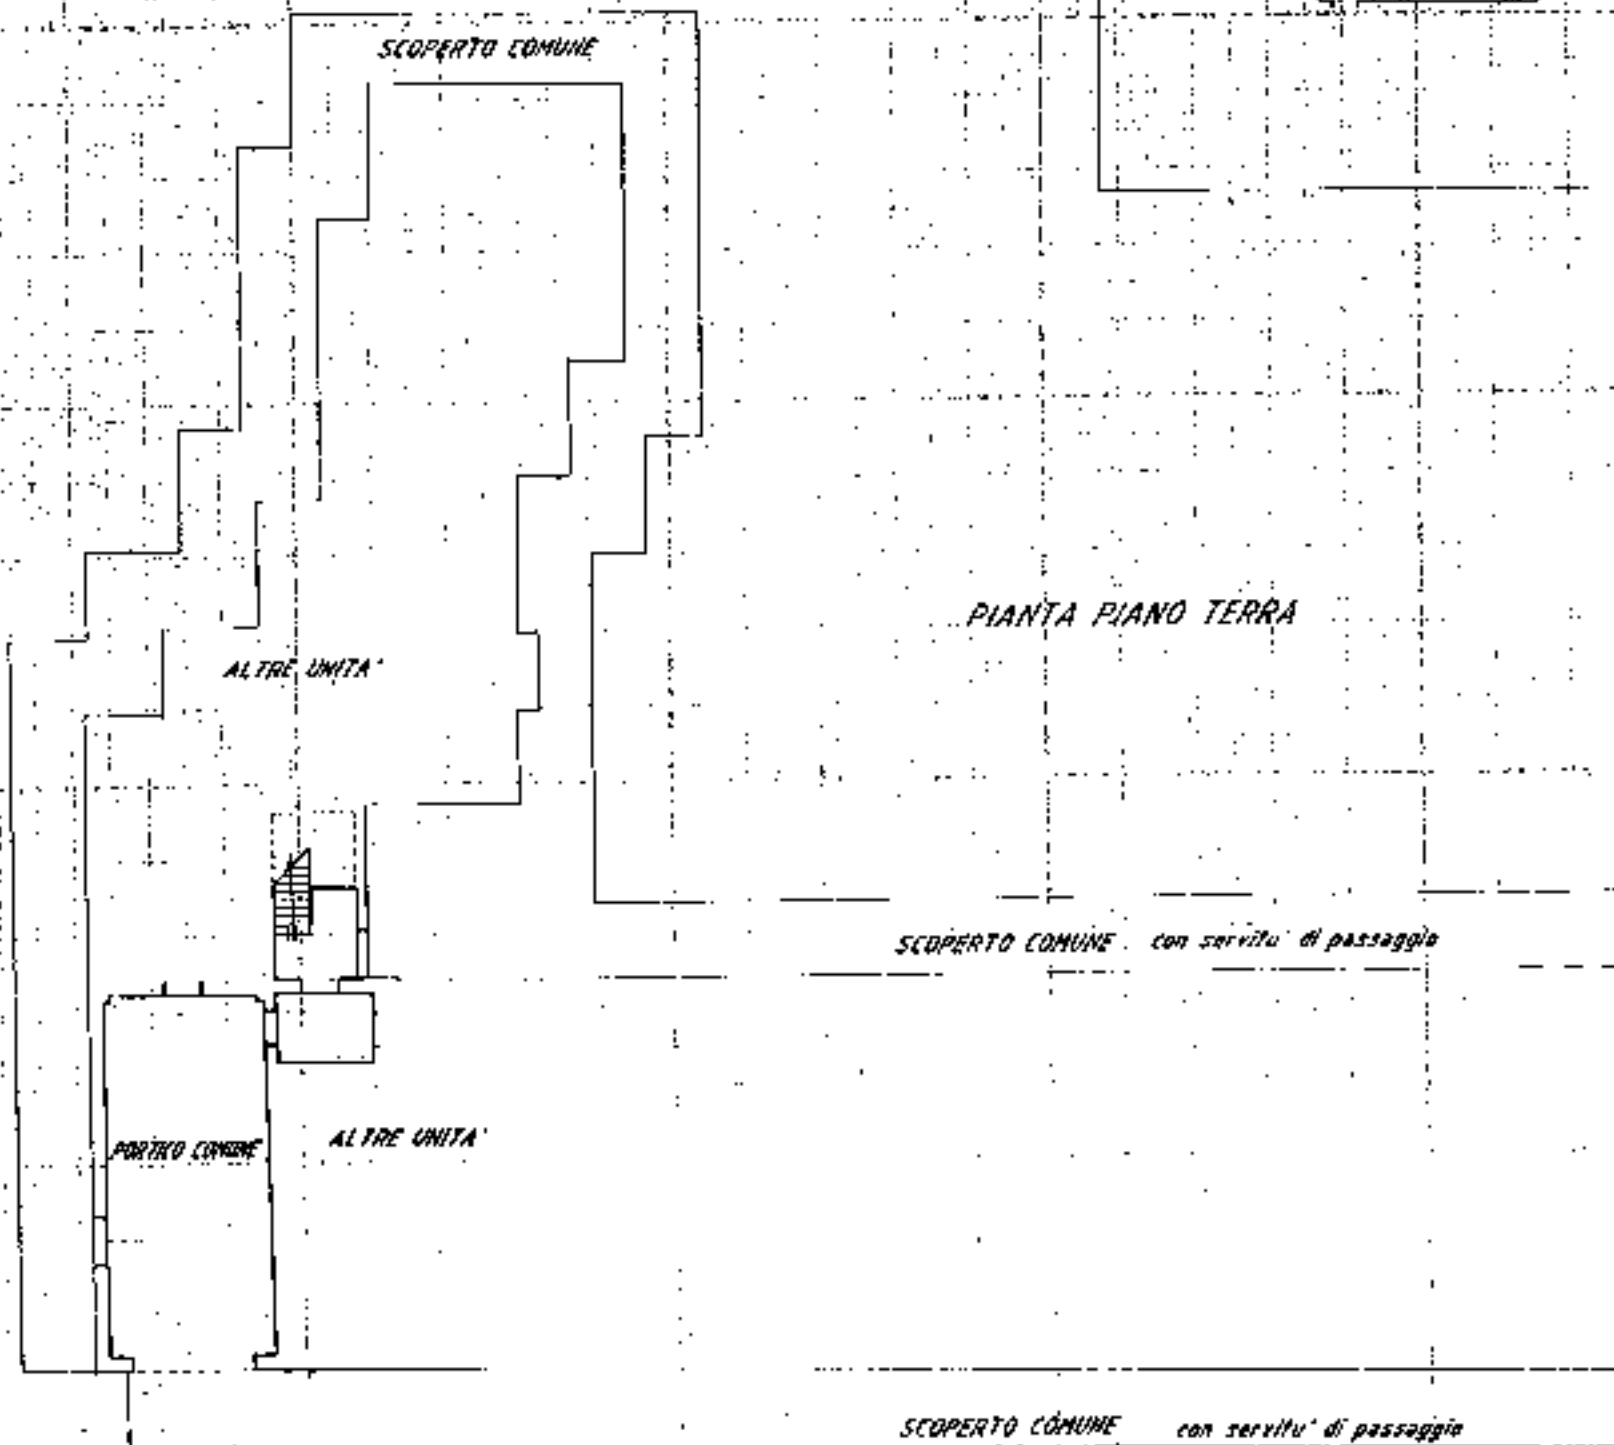

N.C.T.
ESTRATTO DI MAPPA
Sez. MARTELLAGO
fg. 5 mapp. 206
Scala 1:2000

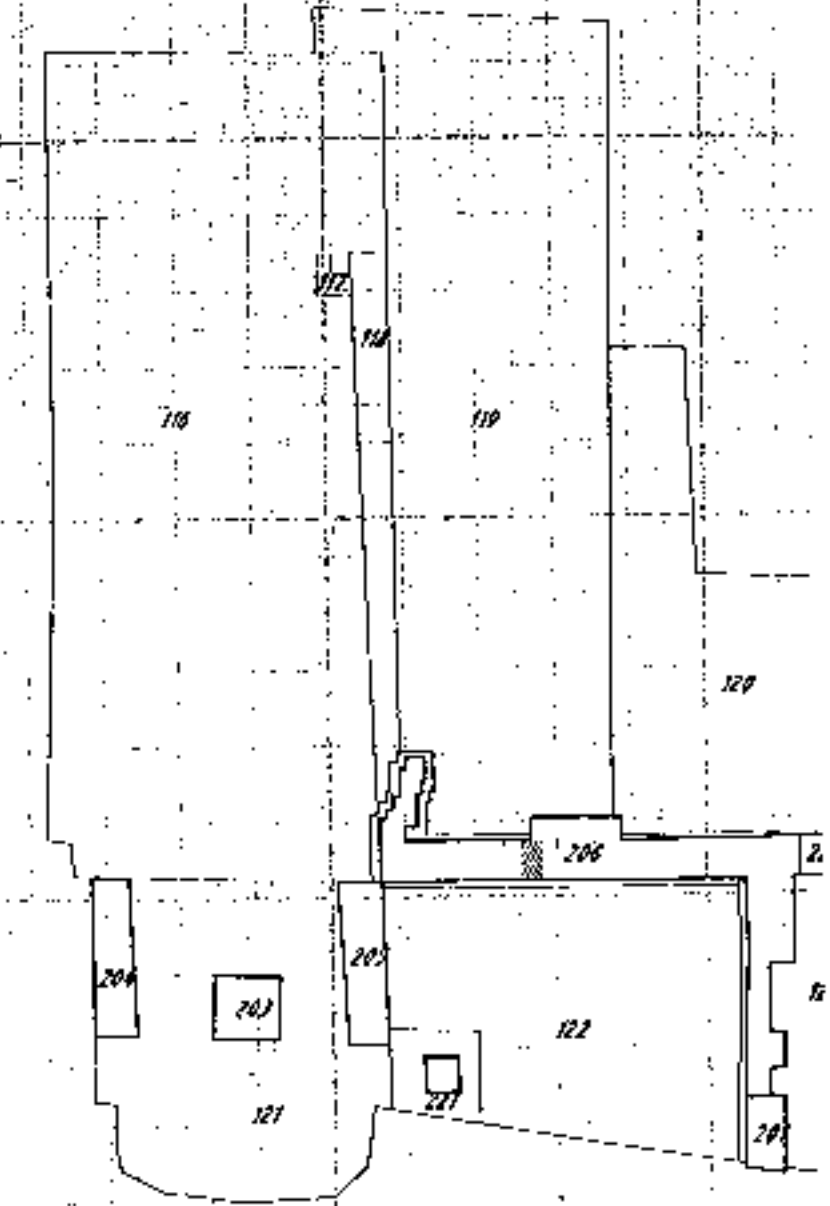

SPAZIO RISERVATO PER LE ANNOTAZIONI D'UFFICIO

DATA 8/2/54
PROT. N° 5867

Sezione MARTELLAGO
Foglio 5
Mappa 206
Subalterno 15

Compilato
FORTU
Iscritto all
della Prov