
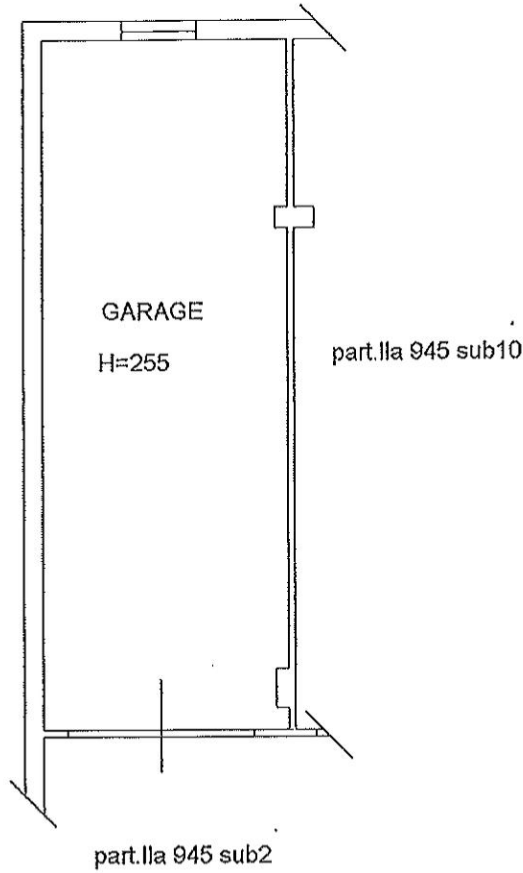


Agenzia del Territorio
CATASTO FABBRICATI
Ufficio Provinciale di
Perugia

Dichiarazione protocollo n. PG0390787 del 18/10/2011	
Planimetria di u.i.u. in Comune di Corciano	
Via Ciro Menotti (san Mariano)	civ. SNC
Identificativi Catastali:	Compilata da: Brughini Antonio
Sezione:	Iscritto all'albo: Ingegneri
Foglio: 51	Prov. Perugia
Particella: 945	N. 00571
Subalterno: 9	

Scheda n. 1 Scala 1:100

Catasto dei fabbricati - Situazione al 22/04/2013 - Comune di CORCIANO (C990) - Foglio: 51 Particella: 945 - Subalterno 9 - VIA CIRO MENOTTI SNC piano: S1;

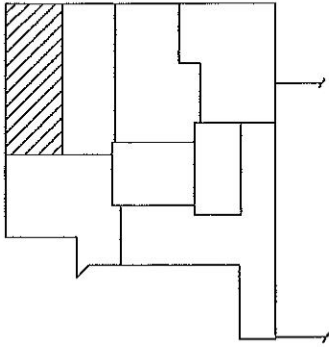

PIANTA PIANO INTERRATO S1



Foglio 51
Part.lla945 sub9

Ultima Planimetria in atti