


ELABORATO PLANIMETRICO	Compilato da: Modenese Pietro	Iscritto all'albo: Geometri	Prov. Verona	N. 717
	Comune di Casaleone	Sezione: C	Fogli : 8	Particella: 215
Dimostrazione grafica dei subalterni		Tipo Mappale n.	del	Scala 1 : 1000

Agenzia del Territorio
CATASTO FABBRICATI
 Ufficio provinciale di Verona

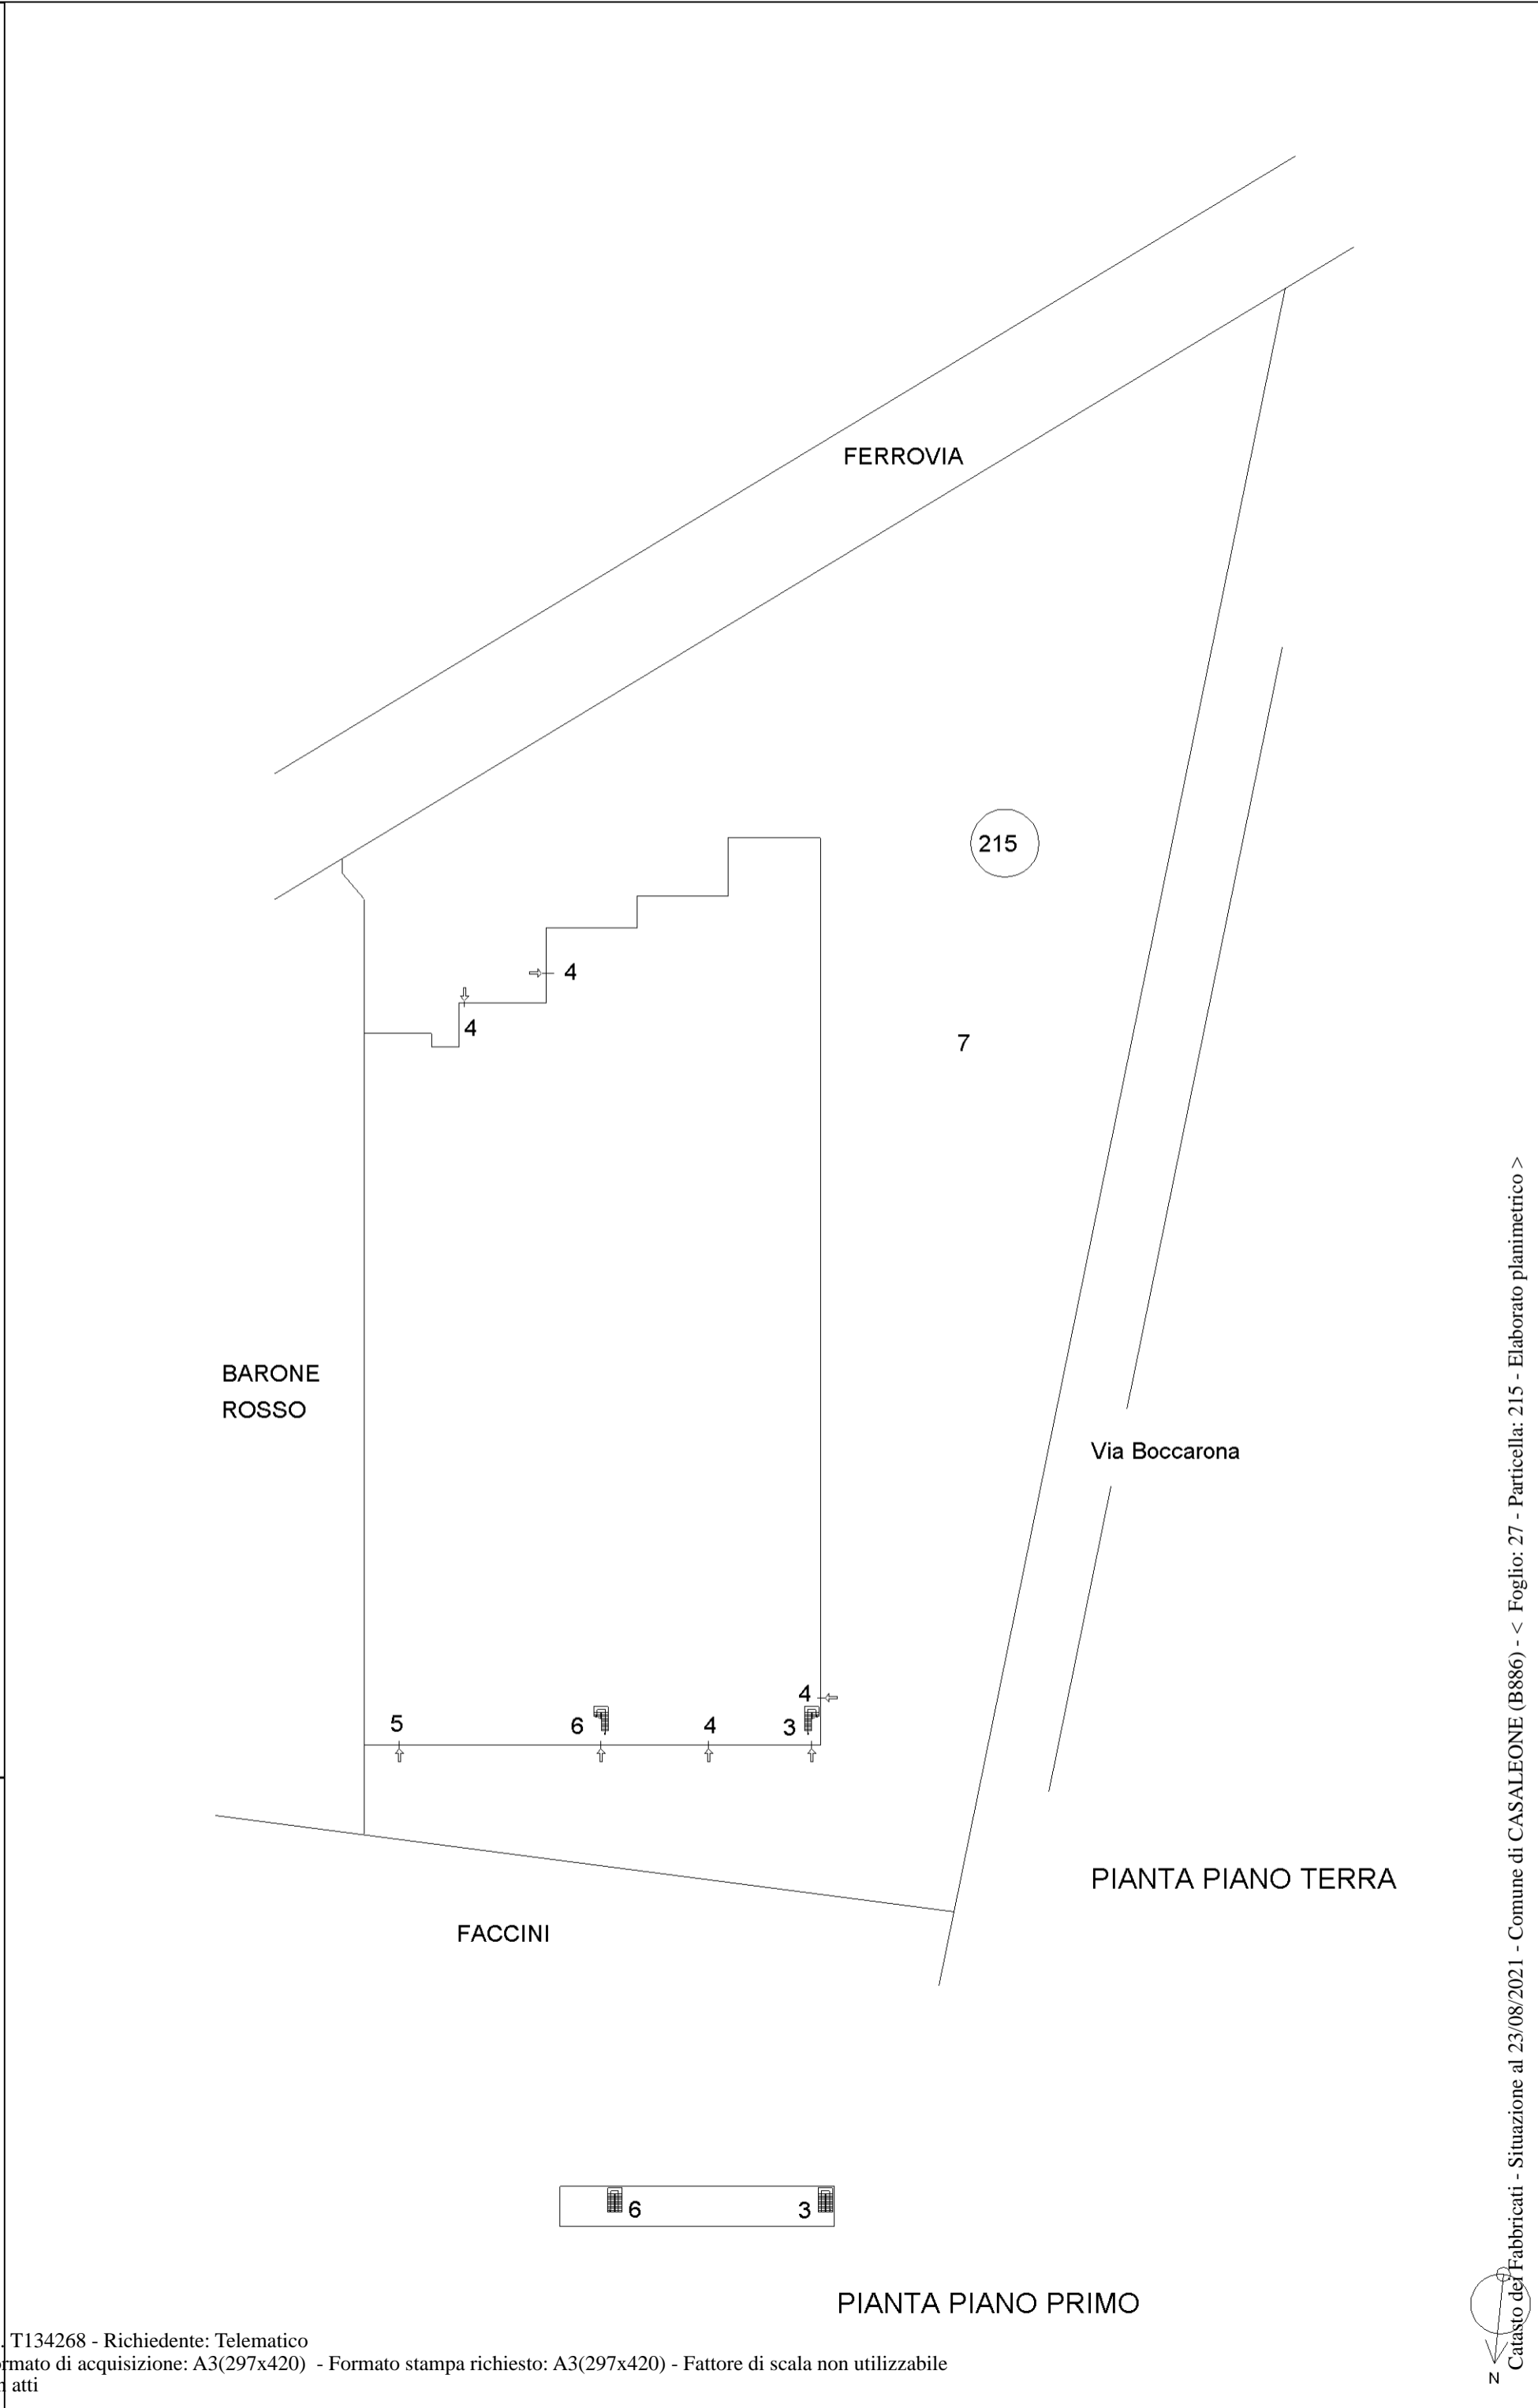

PIANTA PIANO PRIMO