


**Agenzia del Territorio
CATASTO FABBRICATI
Ufficio Provinciale di
Verona**

Dichiarazione protocollo n. 000260969 del 30/09/2002	
Planimetria di u.i.u. in Comune di Casaleone	
Via Boccarona	civ. SNC
Identificativi Catastali:	Compilata da: Modenese Pietro
Sezione: C	Iscritto all'albo: Geometri
Foglio: 8	Prov. Verona
Particella: 215	N. 717
Subalterno: 3	


Scheda n. 1 Scala 1:200



PIANTA PIANO TERRA

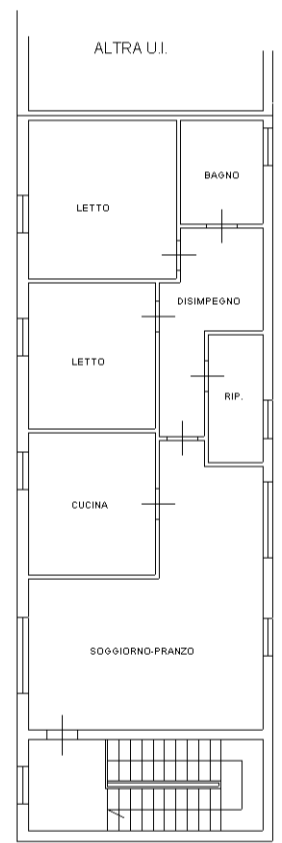

PIANTA PIANO PRIMO
h= 3.00 mt.

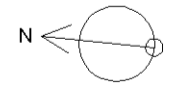

inbau 01

Catasto dei Fabbricati - Situazione al 25/08/2021 - Comune di CASALEONE (B886) - < Foglio: 27 - Particella: 215 - Subalterno: 3 >
VIA BOCCARONA SNC piano: 1;

Agencia del Territorio
CATASTO FABBRICATI
Ufficio provinciale di
Verona


Dichiarazione protocollo n. 000260980 del 30/09/2002
Planimetria di u.i.u. in Comune di Casaleone
Via Boccarona civ. SNC

Identificativi Catastali:
Sezione: C
Foglio: 8
Particella: 215
Subalterno: 4

Compilata da:
Modenese Pietro
Iscritto all'albo:
Geometri
Prov. Verona N. 717

Scala 1: 500

Scale n. 1

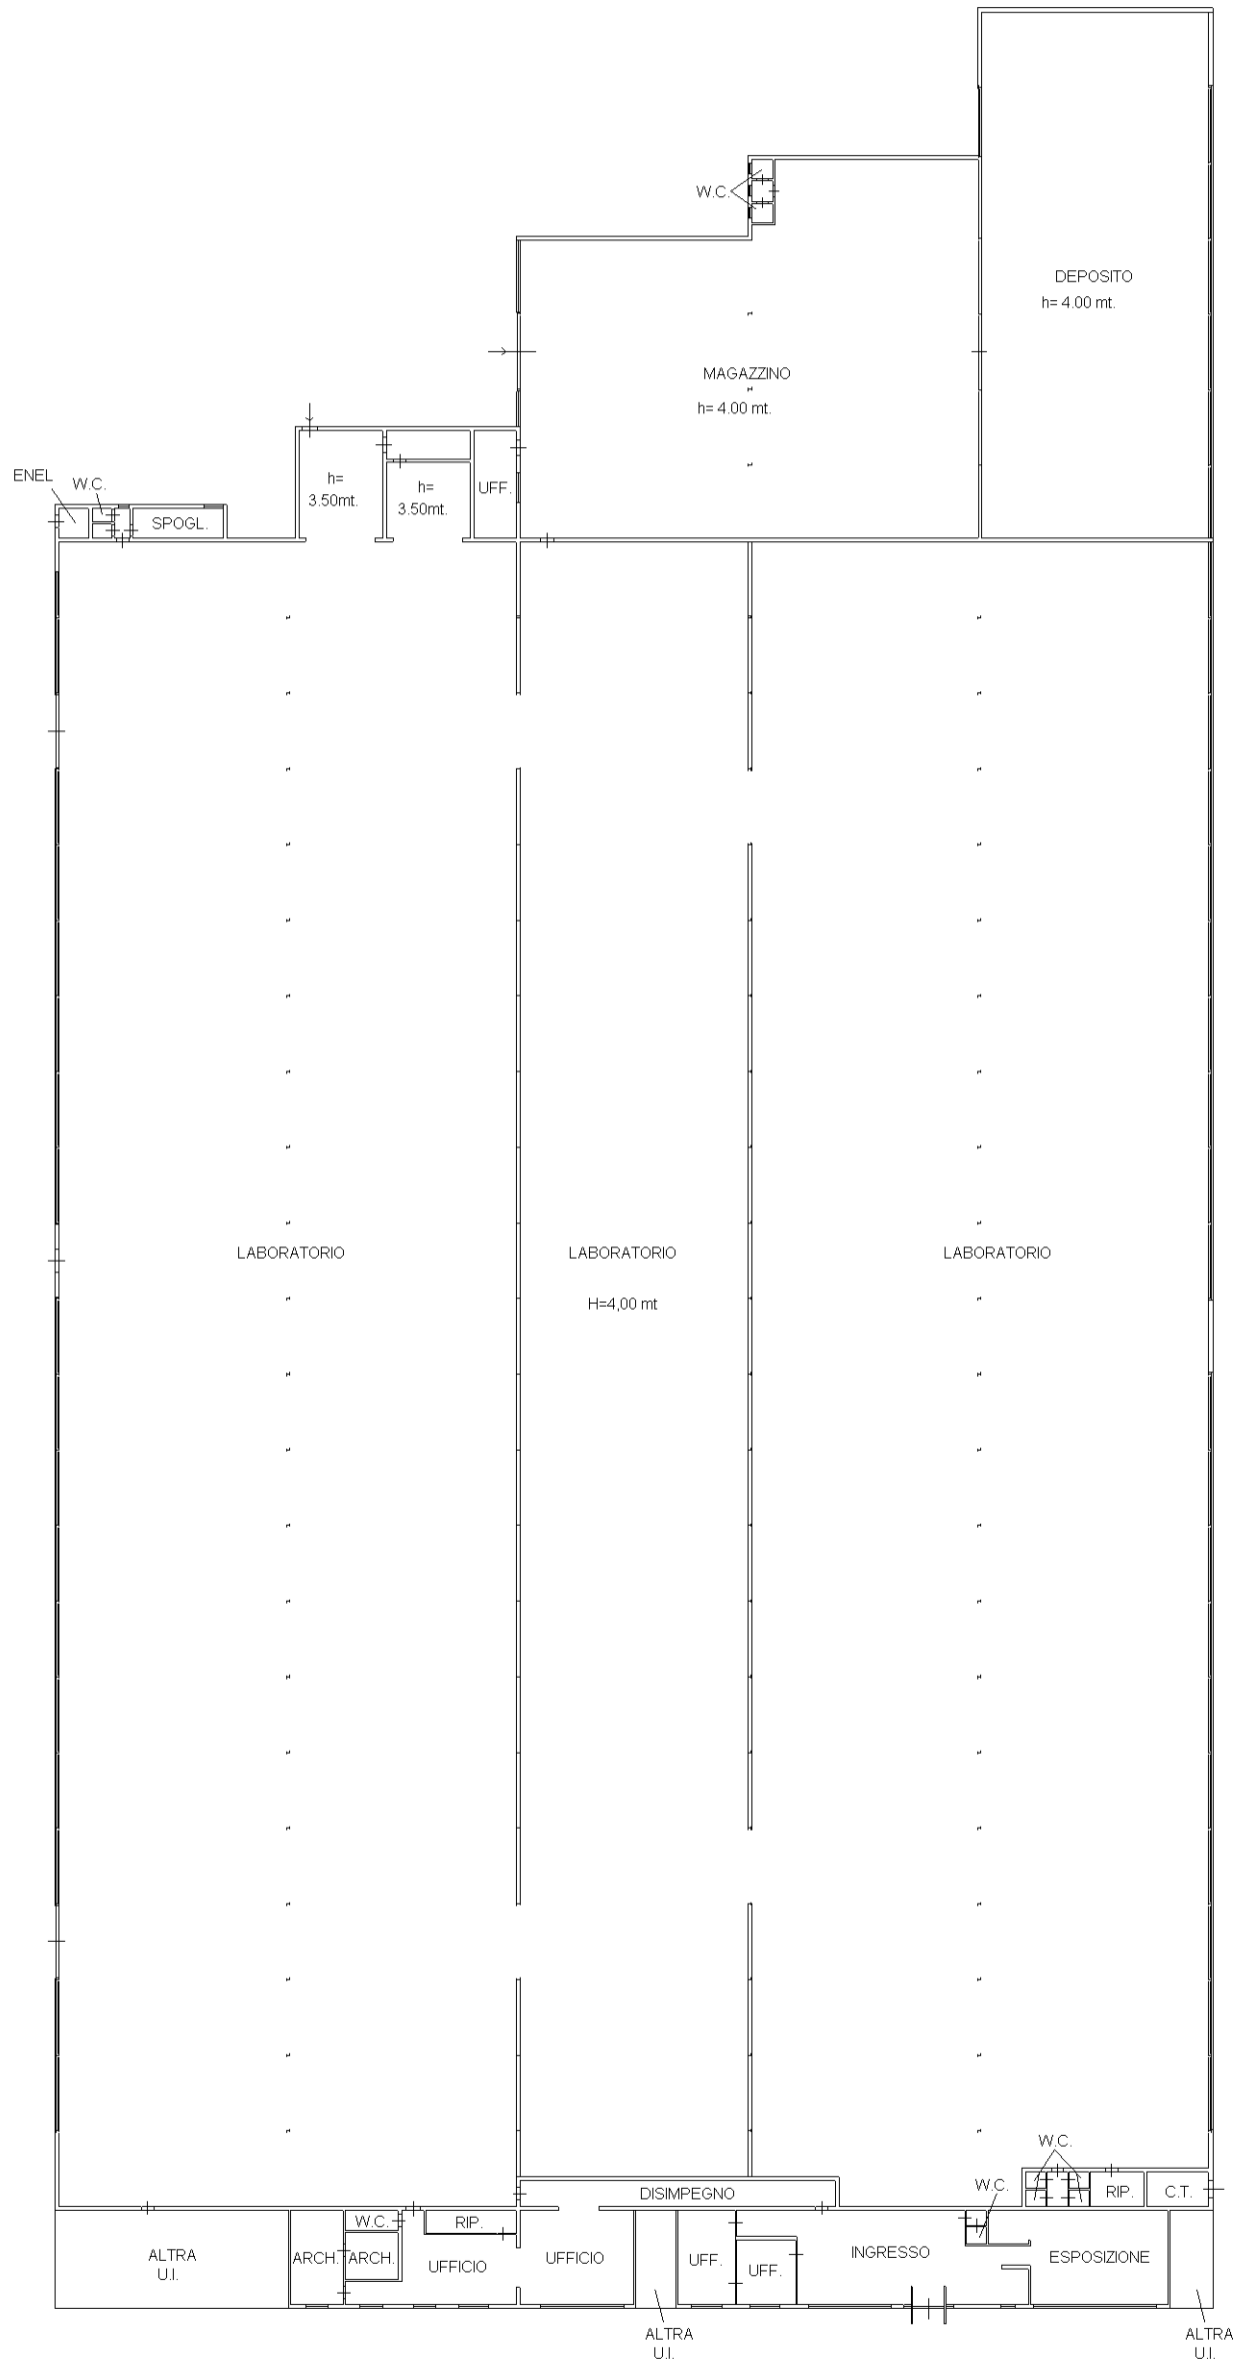


PIANTA PIANO TERRA

**Agenzia del Territorio
CATASTO FABBRICATI
Ufficio Provinciale di
Verona**

Dichiarazione protocollo n. 000260980 del 30/09/2002	
Planimetria di u.i.u. in Comune di Casaleone	
Via Boccarona civ. SNC	
Identificativi Catastali:	Compilata da: Modenese Pietro
Sezione: C	Iscritto all'albo: Geometri
Foglio: 8	Prov. Verona N. 717
Particella: 215	
Subalterno: 5	

Scheda n. 1 Scala 1:200

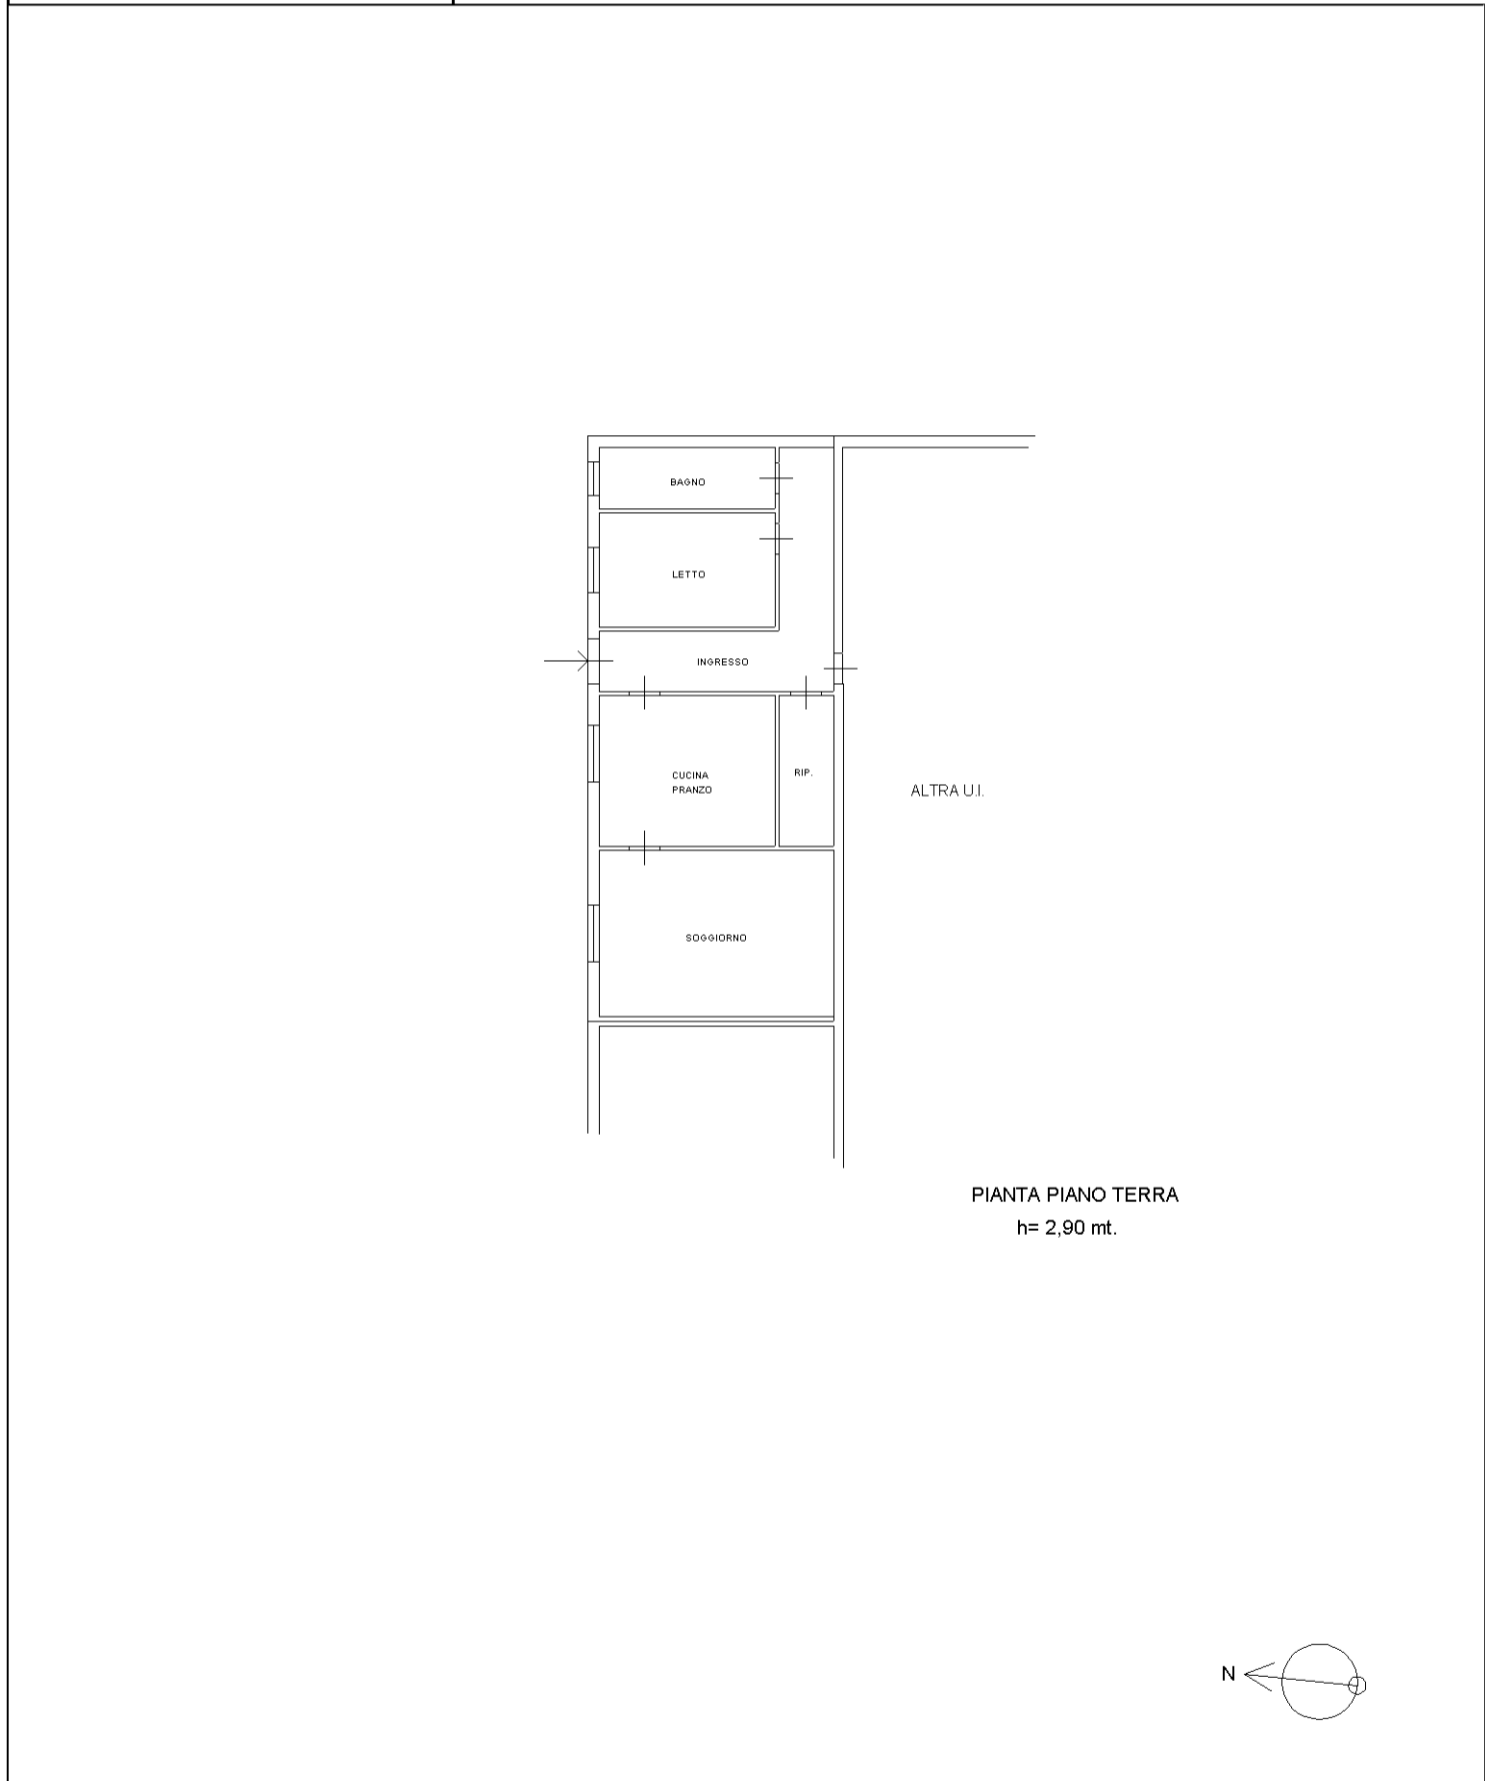


inbau 01

Catasto dei Fabbricati - Situazione al 25/08/2021 - Comune di CASALEONE (B886) - < Foglio: 27 - Particella: 215 - Subalterno: 5 >
VIA BOCCARONA SNC piano: T;


**Agenzia del Territorio
CATASTO FABBRICATI
Ufficio Provinciale di
Verona**

Dichiarazione protocollo n. 000260999 del 30/09/2002	
Planimetria di u.i.u. in Comune di Casaleone	
Via Boccarona	civ. SNC
Identificativi Catastali:	Compilata da: Modenese Pietro
Sezione: C	Iscritto all'albo: Geometri
Foglio: 8	Prov. Verona
Particella: 215	N. 717
Subalterno: 6	


Scheda n. 1 Scala 1:200

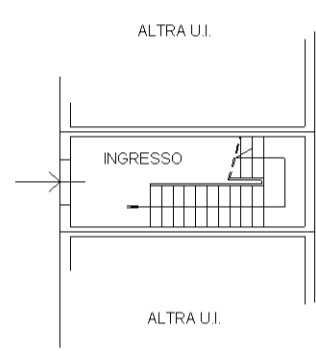

PIANTA PIANO TERRA

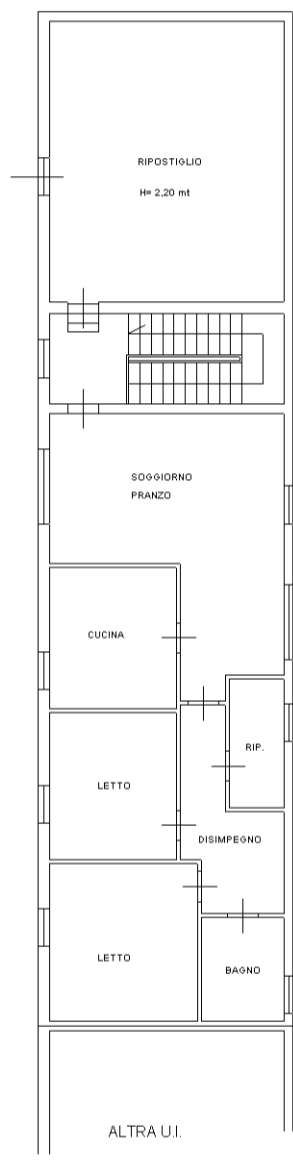

PIANTA PIANO PRIMO
h= 3.00 mt.

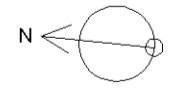

Catasto dei Fabbricati - Situazione al 25/08/2021 - Comune di CASALEONE (B886) - < Foglio: 27 - Particella: 215 - Subalterno: 6 >
VIA BOCCARONA SNC piano: 1;