


ELABORATO PLANIMETRICO

Compilato da:
Scapin Stefano
Iscritto all'albo:
Geometri
Prov. Treviso N. 3460

**Agenzia delle Entrate
CATASTO FABBRICATI
Ufficio Provinciale di
Treviso**

Comune di Castelfranco Veneto Protocollo n. del
Sezione: C Foglio: 2 Particella: 1067 Tipo Mappale n. del
Dimostrazione grafica dei subalterni Scala 1 : 500

1 / 2

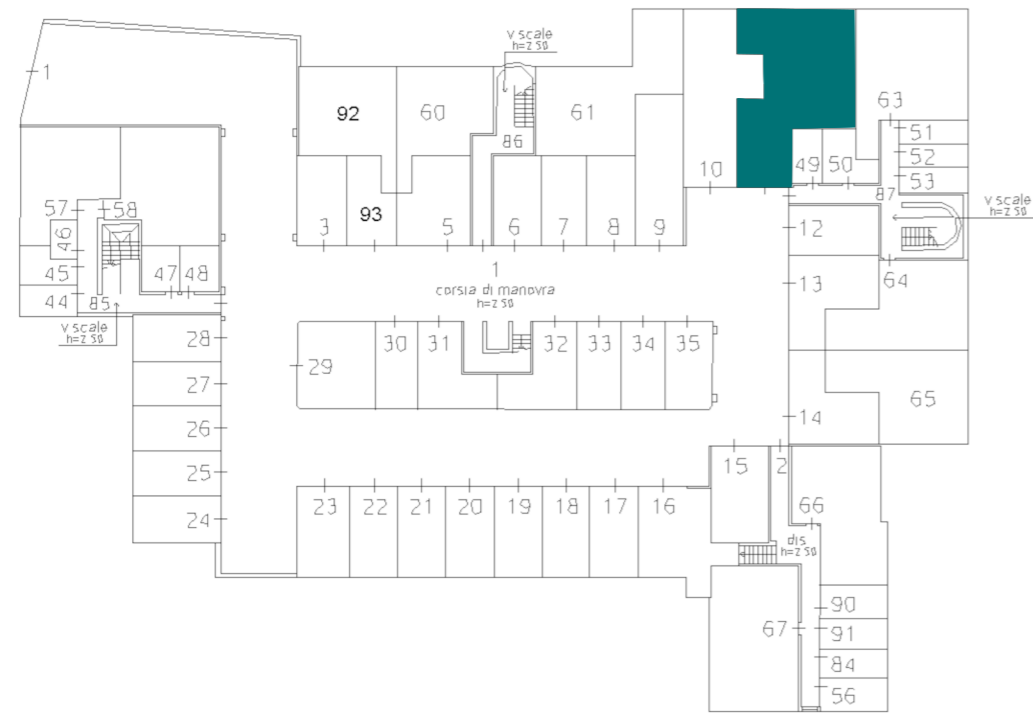


PRIMO PIANO SOTTOSTRADA


ELABORATO PLANIMETRICO N. 3460
Compilato da: Scapin Stefano Prov. Treviso
Comune di Castelfranco Veneto Iscritto all'albo: Geometri
Sezione: C Foglio: 2 Particella: 1067
Dimostrazione grafica dei subalterni Tipo Mappale n. del
Scala 1 : 500

**Agenzia delle Entrate
CATASTO FABBRICATI
Ufficio provinciale di Treviso**


2 / 2

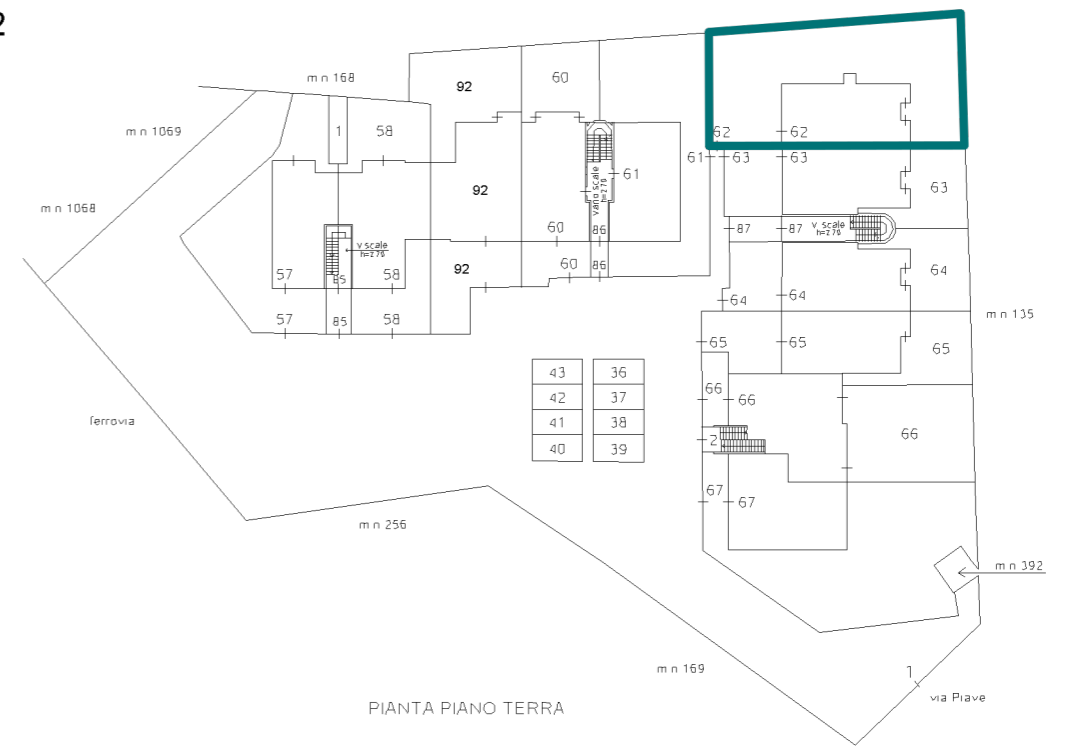

PIANTA PIANO TERRA

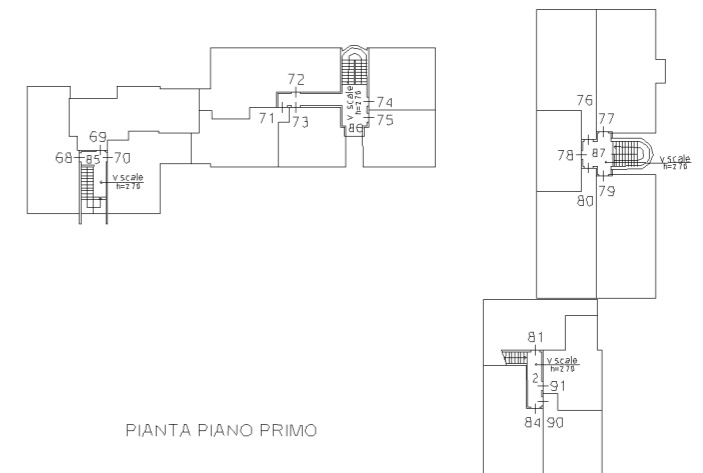

PIANTA PIANO PRIMO

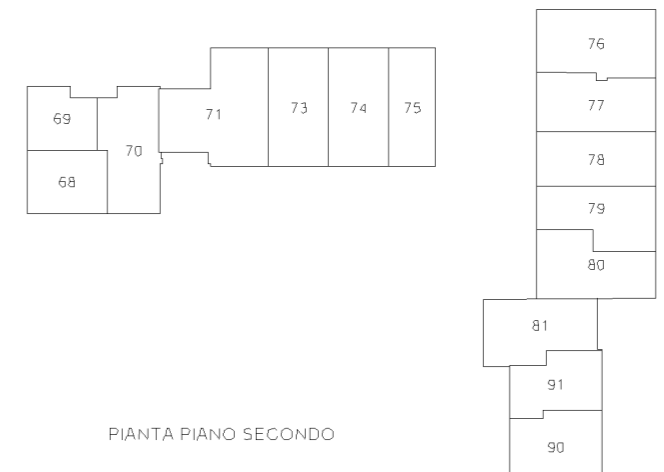

PIANTA PIANO SECONDO