


**ELABORATO PLANIMETRICO**

Compilato da:  
Scapin Stefano  
Iscritto all'albo:  
Geometri  
Prov. Treviso N. 3460

**Agenzia delle Entrate  
CATASTO FABBRICATI  
Ufficio Provinciale di  
Treviso**

Comune di Castelfranco Veneto Protocollo n. del  
Sezione: C Foglio: 2 Particella: 1067 Tipo Mappale n. del  
Dimostrazione grafica dei subalterni Scala 1 : 500

1 / 2

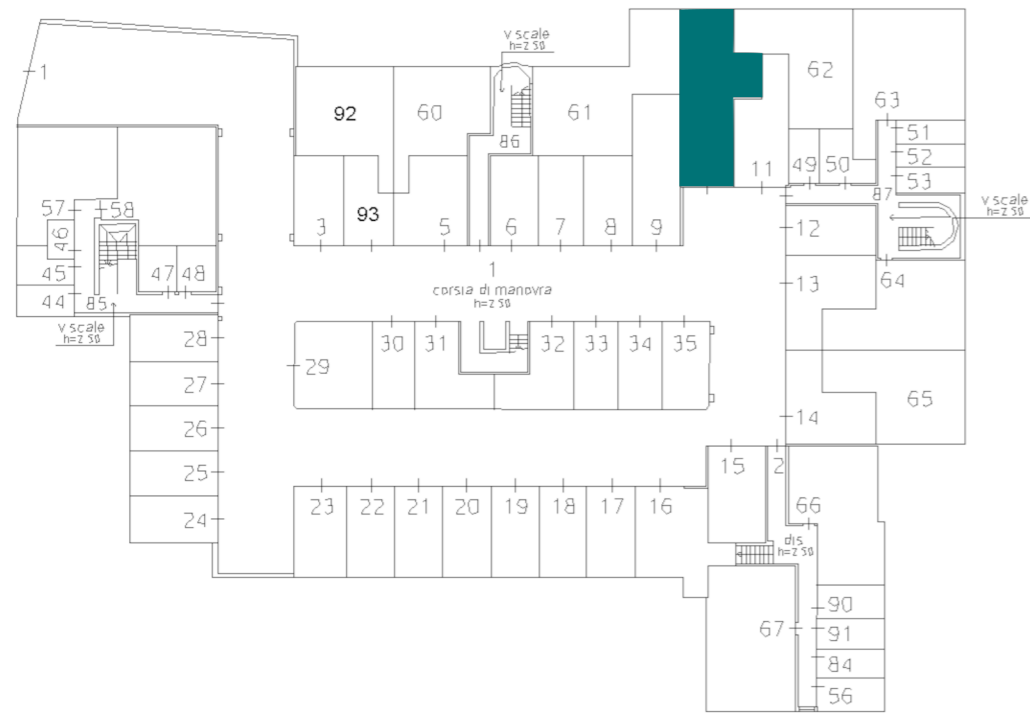

PRIMO PIANO SOTTOSTRADA

ELABORATO PLANIMETRICO  
Comune di Castelfranco Veneto  
Dimostrazione grafica dei subalterni

Agenzia delle Entrate  
CATASTO FABBRICATI  
Ufficio provinciale di Treviso

Compilato da: Scapin Stefano

Prov. Treviso N. 3460

Iscritto all'albo: Geometri

Sezione: C Foglio: 2

Protocollo n. del


Particella: 1067

del


del

Scala 1 : 500


2 / 2

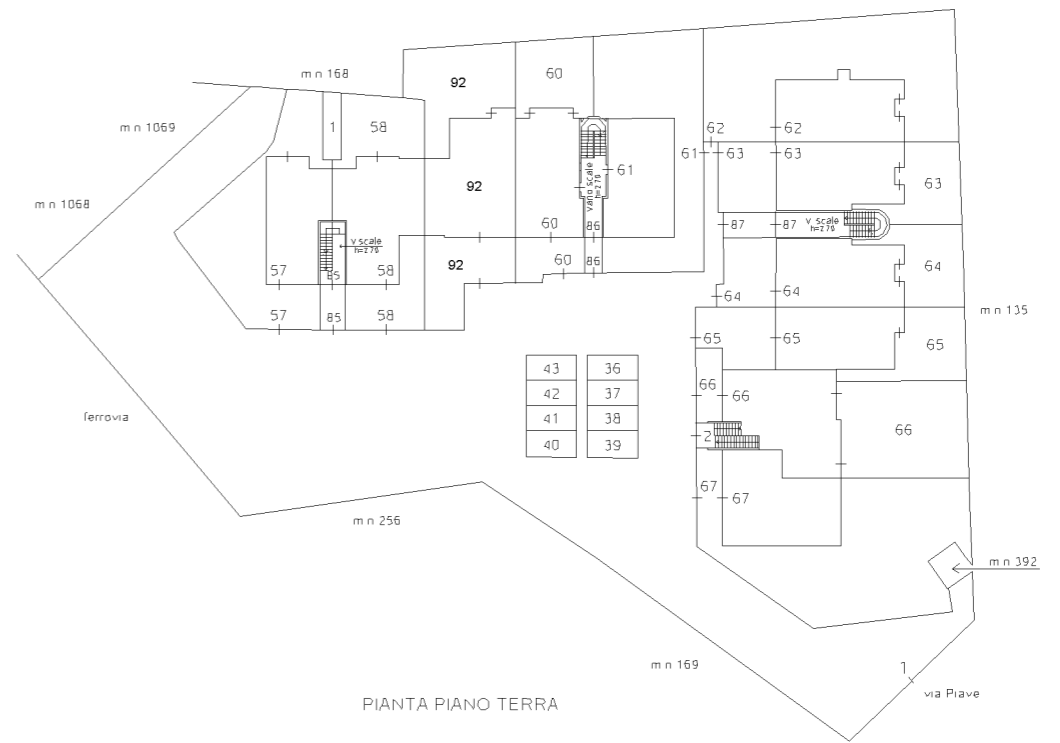

PIANTA PIANO TERRA

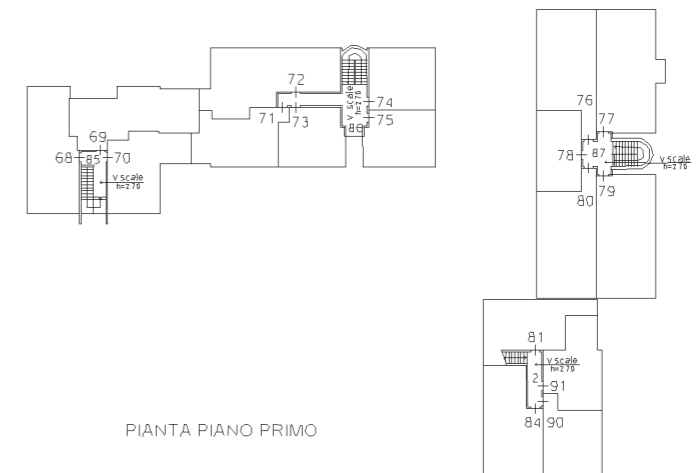

PIANTA PIANO PRIMO

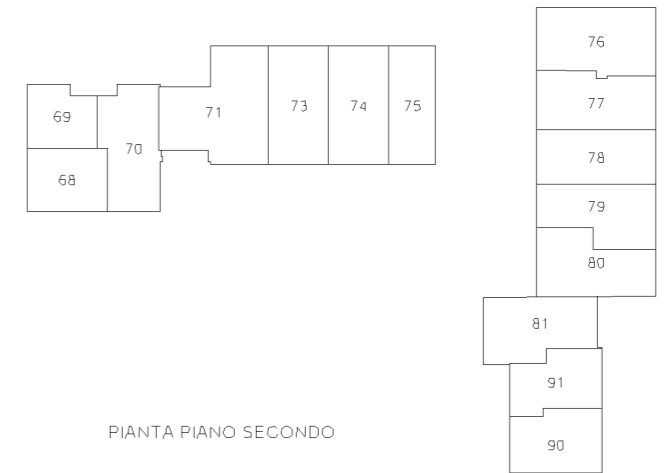

PIANTA PIANO SECONDO