

**ELABORATO PLANIMETRICO**

Compilato da:  
Ambrosi Giampaolo  
Iscritto all'albo:  
Geometri

Prov. Vicenza N. 1877



**Agenzia delle Entrate  
CATASTO FABBRICATI  
Ufficio Provinciale di  
Vicenza**

Comune di Vicenza  
Sezione: Foglio: 66 Particella: 253

Protocollo n. del  
Tipo Mappale n. 164888 del 19/12/2023

Dimostrazione grafica dei subalterni

Scala 1 : 500

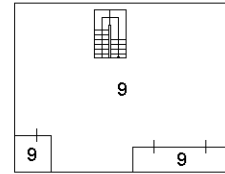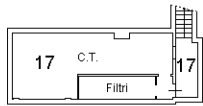


PIANO PRIMO SOTTOSTRADA

PIANO PRIMO

Mapp. 602


Strada Vicinale della Chiesa di Poggiole

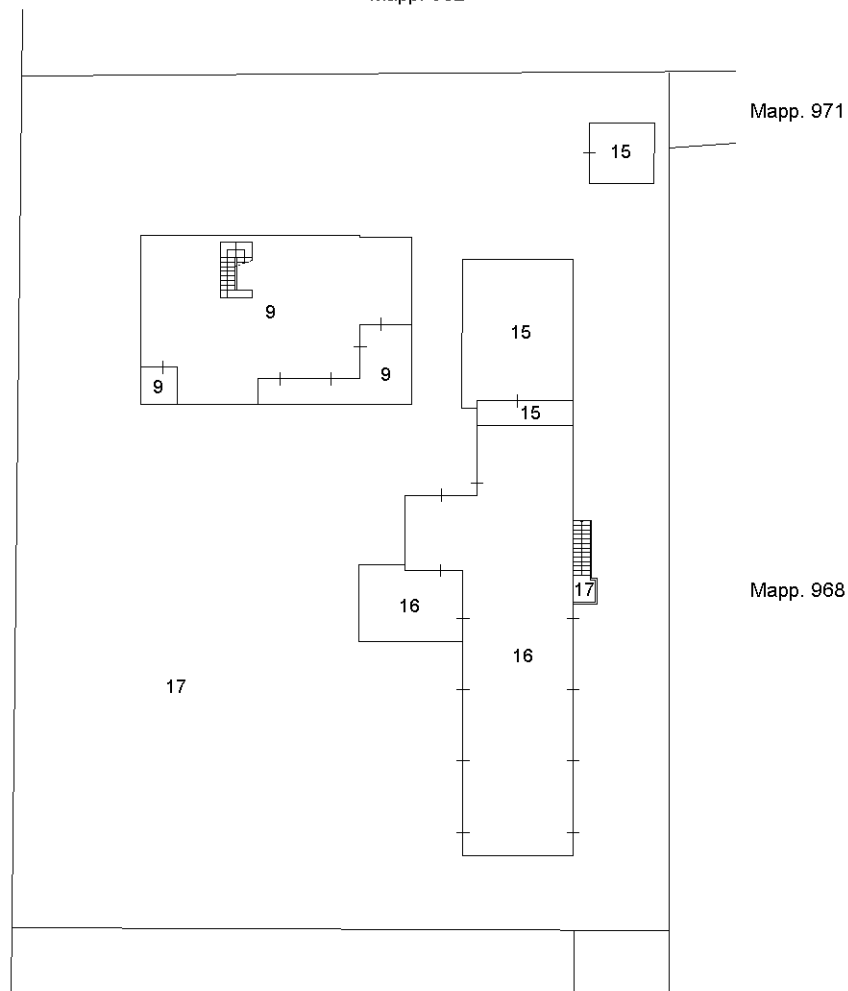

Mapp. 892

Mapp. 969

PIANO TERRA

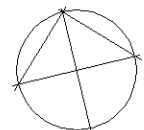

**Agenzia delle Entrate**  
**CATASTO FABBRICATI**  
Ufficio Provinciale di  
Vicenza

Dichiarazione protocollo n. del

Comune di Vicenza

Strada Della Chiesa Di Polegge

civ. 78

Identificativi Catastali:

Sezione:

Foglio: 66

Particella: 253

Subalterno: 15

Compilata da:

Ambrosi Giampaolo

Iscritto all'albo:  
Geometri


Prov. Vicenza

N. 1877


Planimetria

Scheda n. 1

Scala 1:200

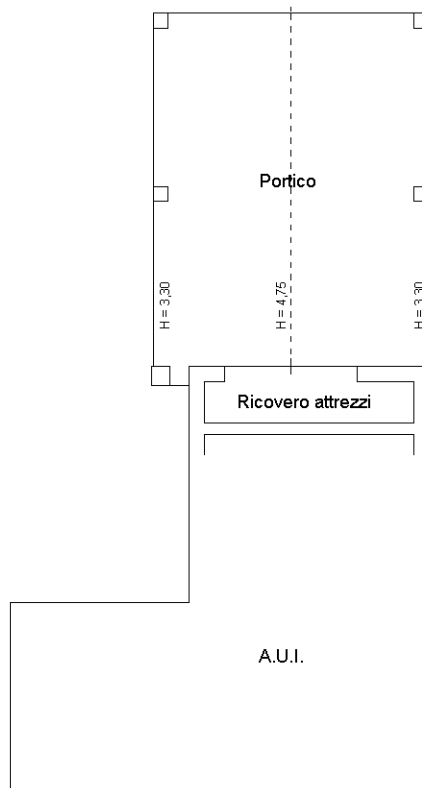

PIANO TERRA

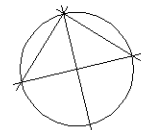

**Agenzia delle Entrate**  
**CATASTO FABBRICATI**  
**Ufficio Provinciale di**  
**Vicenza**

Dichiarazione protocollo n.

del

Comune di Vicenza

Strada Della Chiesa Di Polegge

civ. 78

Identificativi Catastali:

Sezione:

Foglio: 66

Particella: 253

Subalterno: 16

Compilata da:

Ambrosi Giampaolo

Iscritto all'albo:  
Geometri


Prov. Vicenza

N. 1877

Planimetria

Scheda n. 1

Scala 1:200

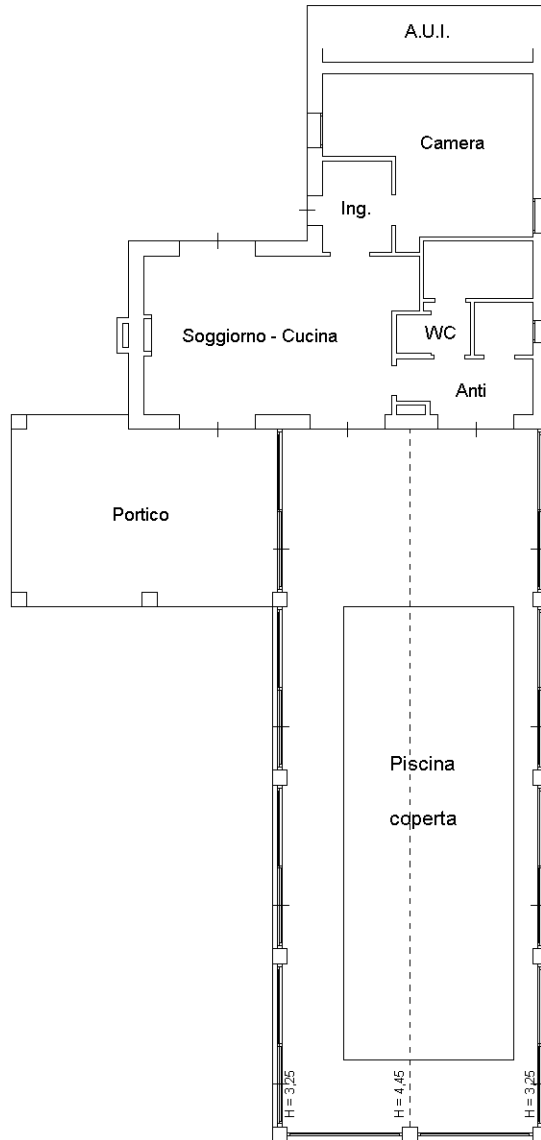

PIANO TERRA

H = 2,80

