


Catasto dei Fabbricati - Situazione al 18/07/2011 - Comune di SANT'ANGELO LODIGIANO (1274) - < Foglio: 6 - Particella: 40 - Subalterno: 1 >
VIA CAMILLO BENSO DICAYOUR n. 110 piano: 1.

Min. A (Nuovo Catasto Edilizio Urbano)
 Lire 30
 MINISTERO DELLE FINANZE
 DIREZIONE GENERALE DEL CATASTO E DEI SERVIZI TECNICI ERARIALI
NUOVO CATASTO EDILIZIO URBANO
(R. DECRETO LEGGE 13 APRILE 1966, N. 952)
 Pianimetria dell'immobile situato nel Comune di **SANT'ANGELO LODIGIANO** in **VIA CAYOUR**
 Ditta **ANTONIE JUD MILANO SOC. ITALIANA LINEE AUTOMOBILISTICHE S.P.A.**
 Allegata alla dichiarazione presentata all'Ufficio Tecnico Erariale di **MILANO**

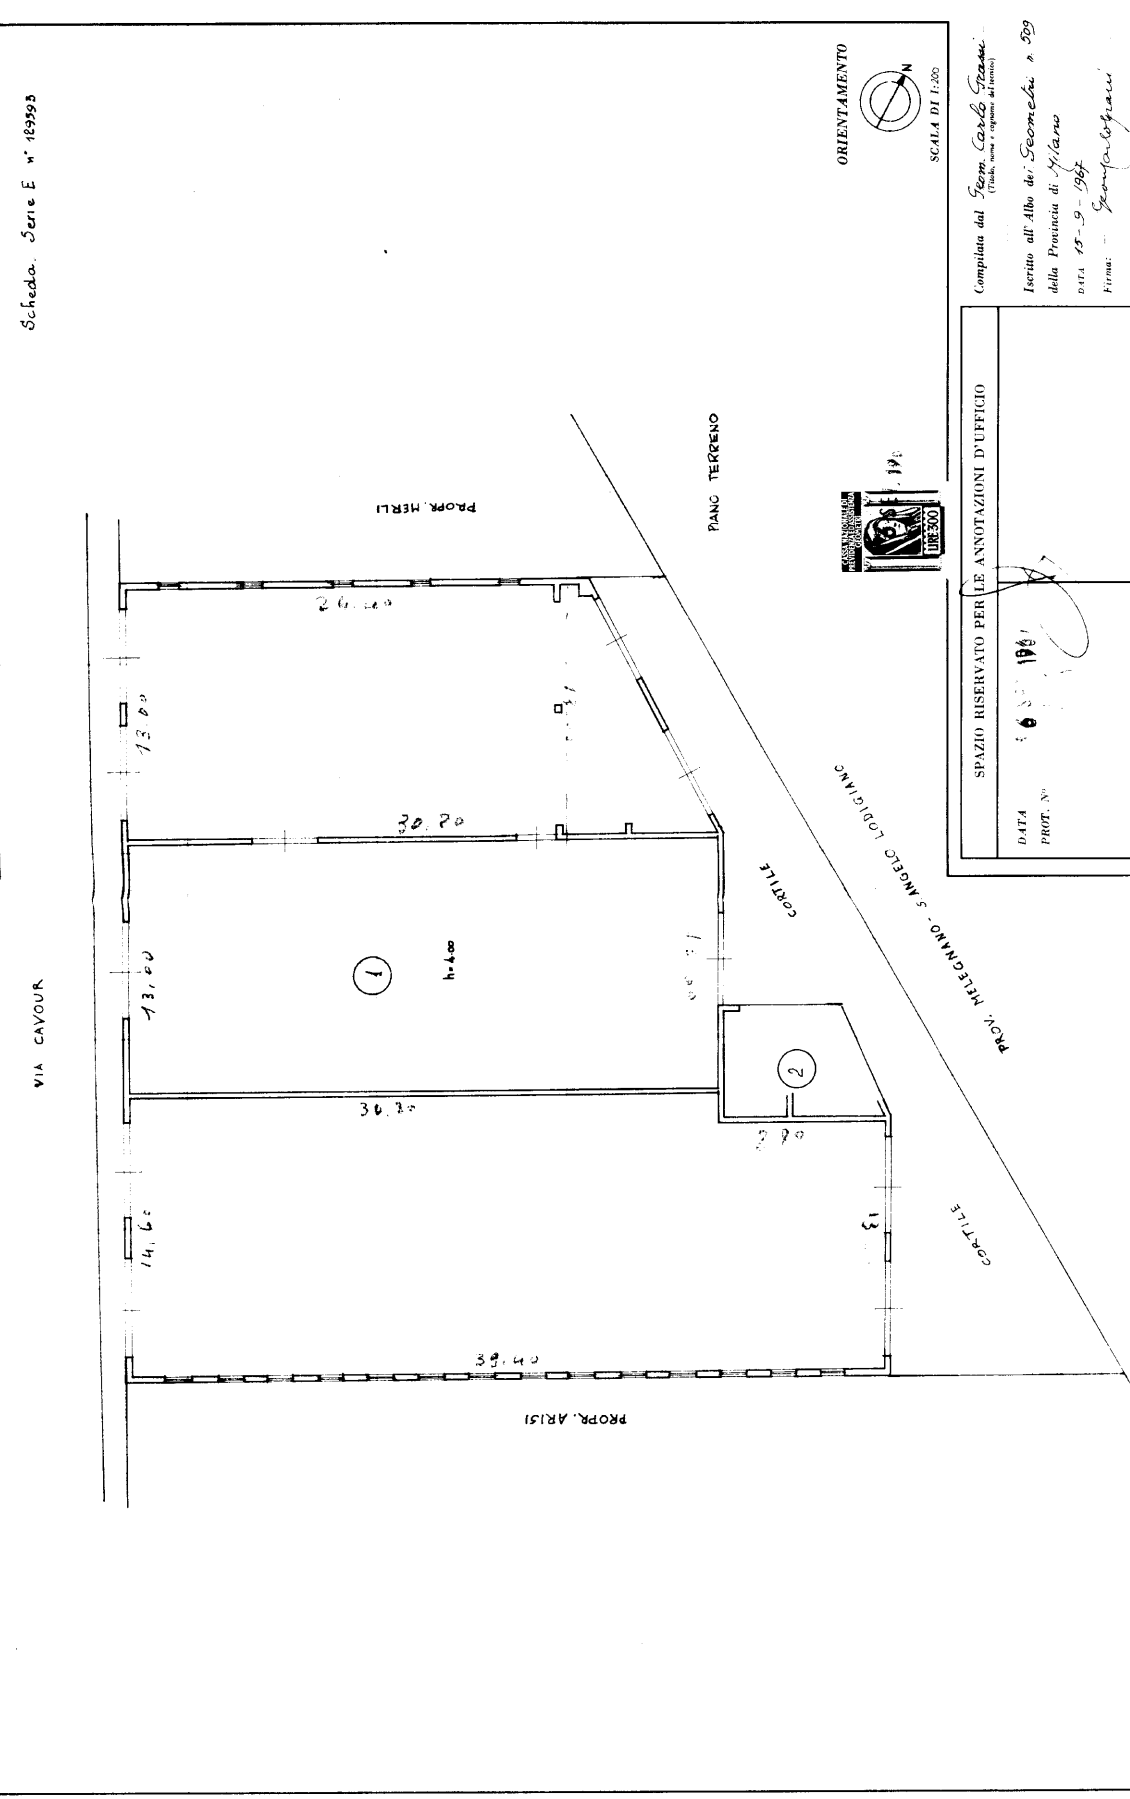

Scheda. Serie E n. 16395

Completata dal **Geom. Carlo Strano**
(Titolo, nome e cognome del tecnico)
 Iscritto all'Albo dei Geometri n. 309
 della Provincia di Milano
 DATA 15-9-1967
 Firma: *Geometra Strano*

SPAZIO RISERVATO PER LE ANNOTAZIONI D'UFFICIO

DATA 6/10/1967
 PROT. N. 1000

10 metri

Ultima planimetria in atti