

30 1000 2210 1180

giunto di dilatazione

CORSIA DI MANOVRA

uscita di sicurezza
mq 3.12

PRESE D'ARIA
MQ. 2,25

PRESE D'ARIA
mq 8,58

n°19 gradini
a=18,15cm
p=27,35cm

n°20 gradini
a=17,25cm
p=30cm

n°19 gradini
a=18,15cm
p=30cm

n°20 gradini
a=17,25cm
p=30cm

GARAGE 26

GARAGE 25

RIP. 20

RIP. 18

RIP. 17

RIP. 16

TAVERNA C1

TAVERNA C2

TAVERNA C3

TAVERNA C4

TAVERNA B2

TAVERNA B3

LAV.

LAV.

RIP. 19

RIP. 24

RIP. 23

RIP. 22

LAV.

RIP. 21

GARAGE 31

GARAGE 30

GARAGE 29

GARAGE 28

GARAGE 27

GARAGE 24

GARAGE 23

DEP.

LAV.

DEP.

LAV.

GARAGE 16

GARAGE 17


GARAGE 18

GARAGE 19

GARAGE 20

GARAGE 21

30
605
1170
30
410
2870
30
572
1225
1170

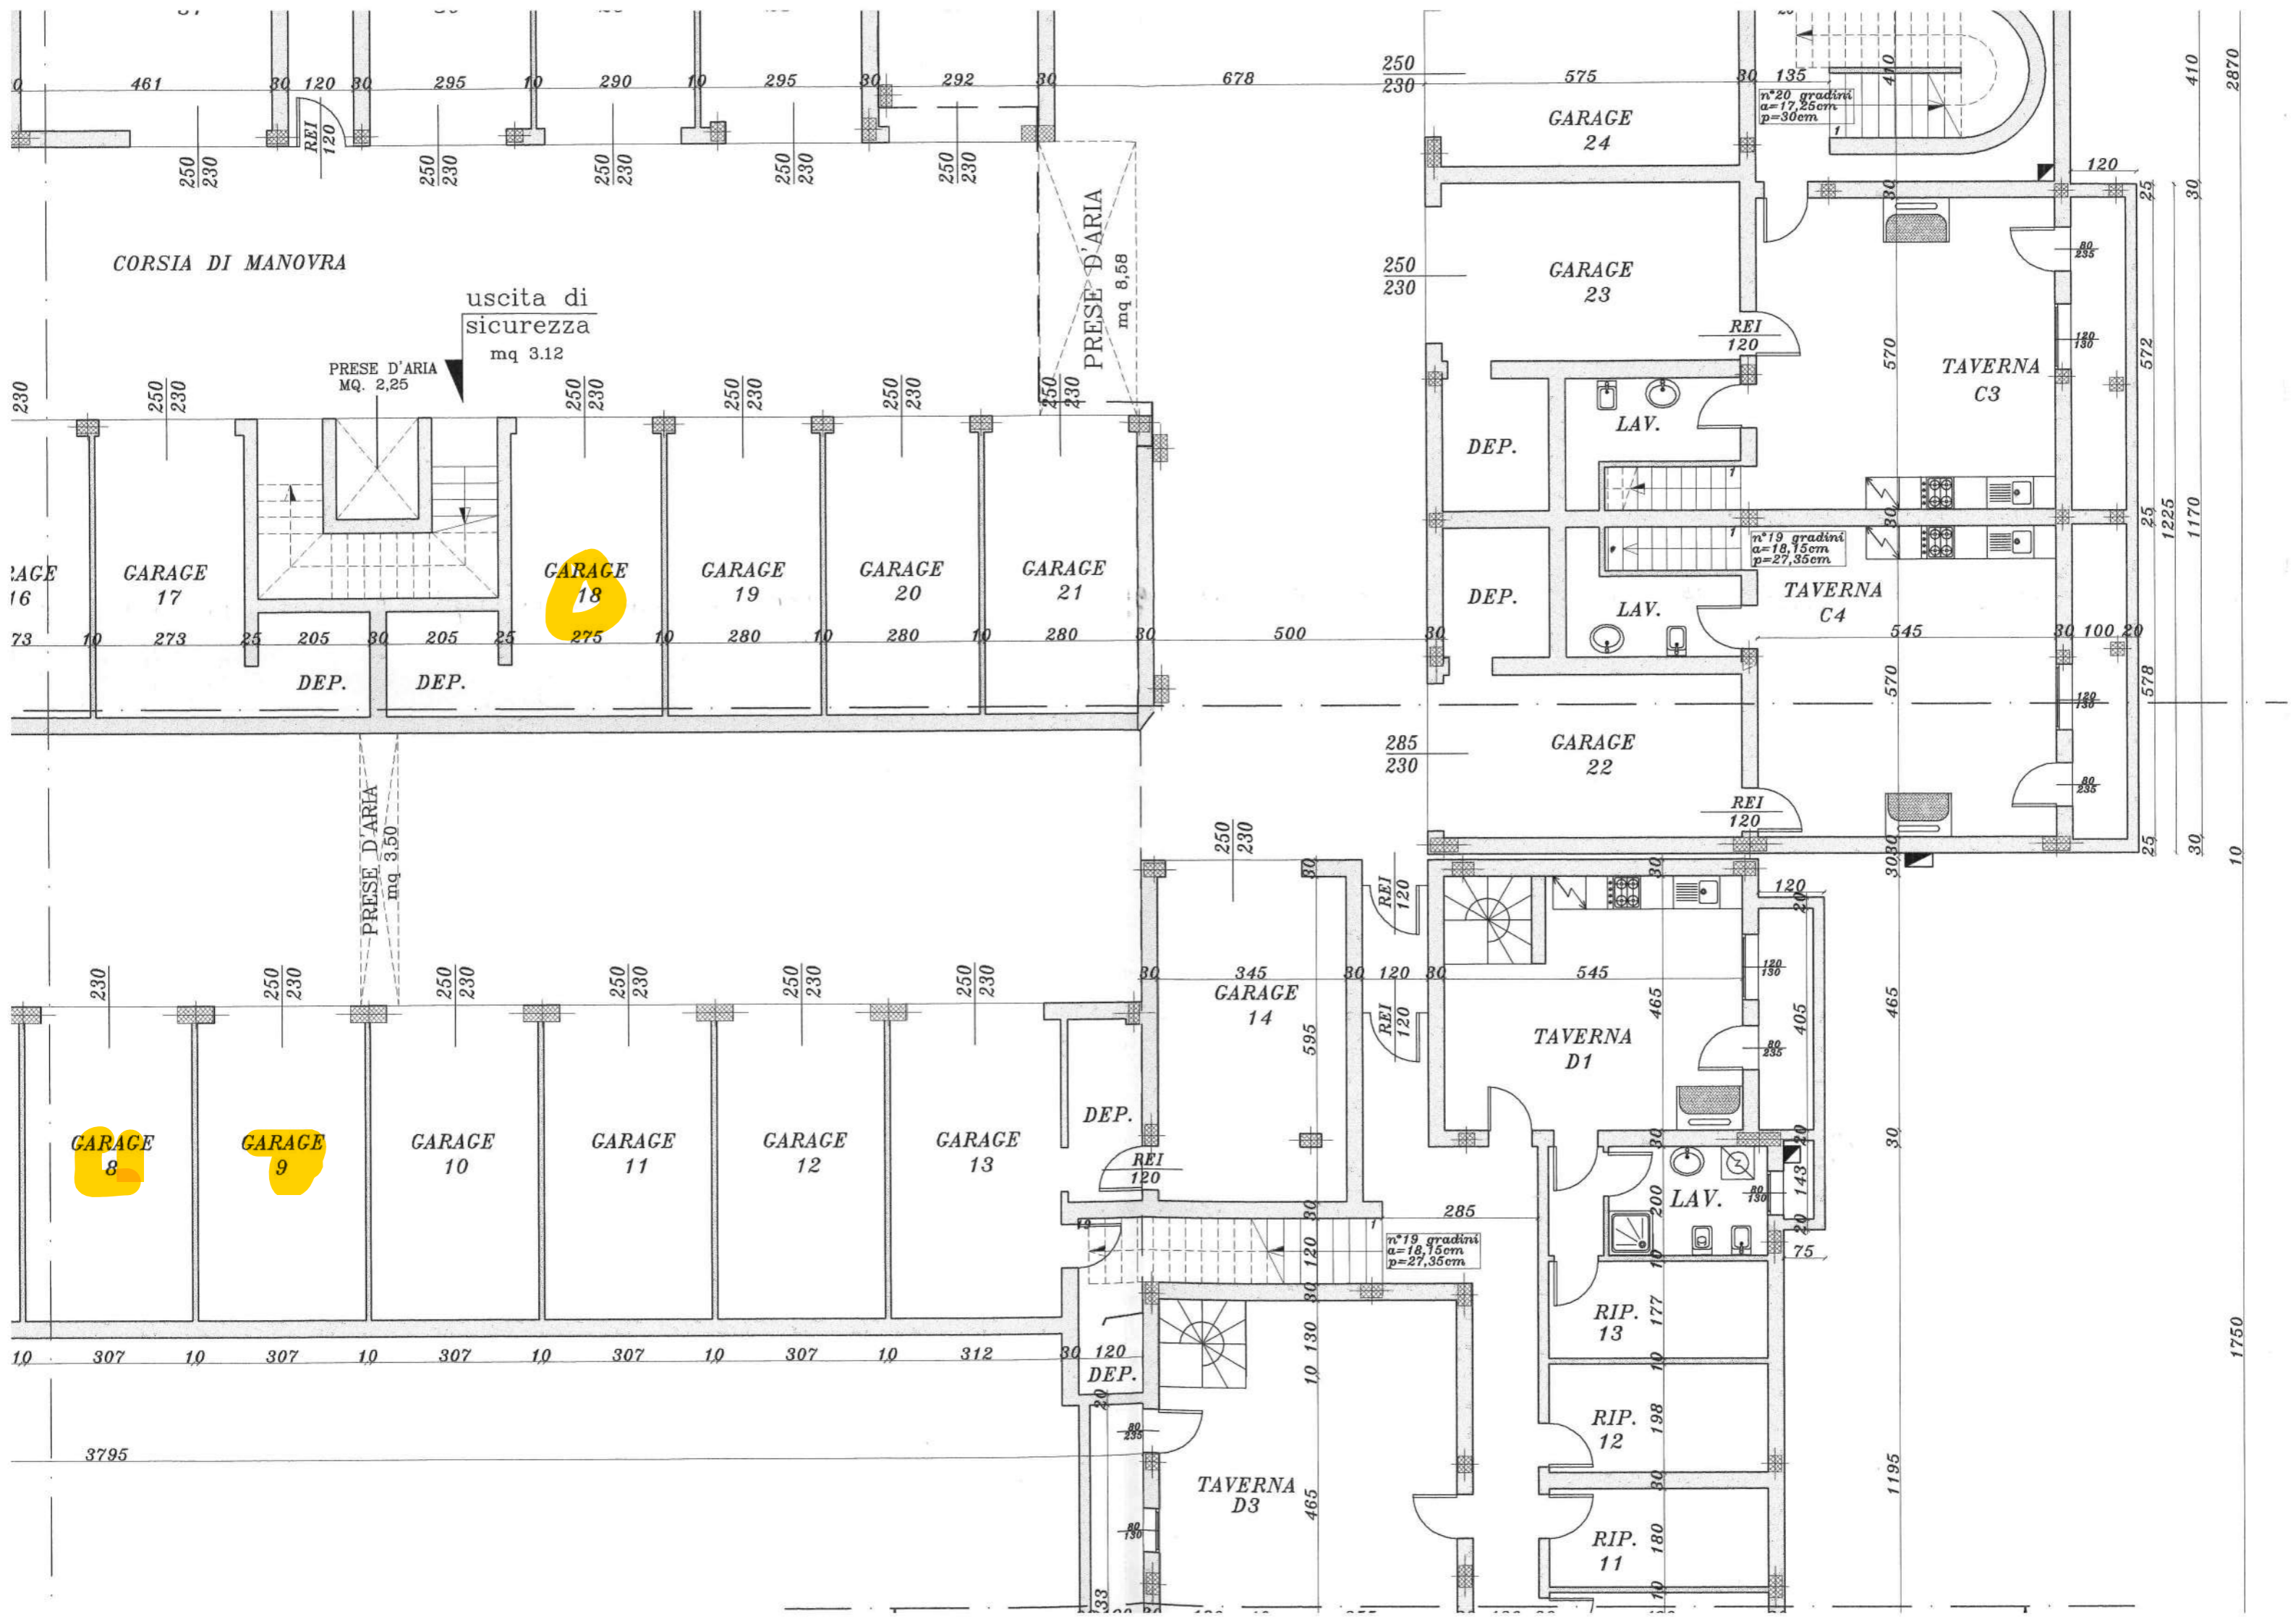

B

A

giunto di dilatazione






uscita
mq 12,50

PRESE D'ARIA

mq.10,08

30 370 10 235 30 235 10 370 30 500 545

30 609 30 614 20 306

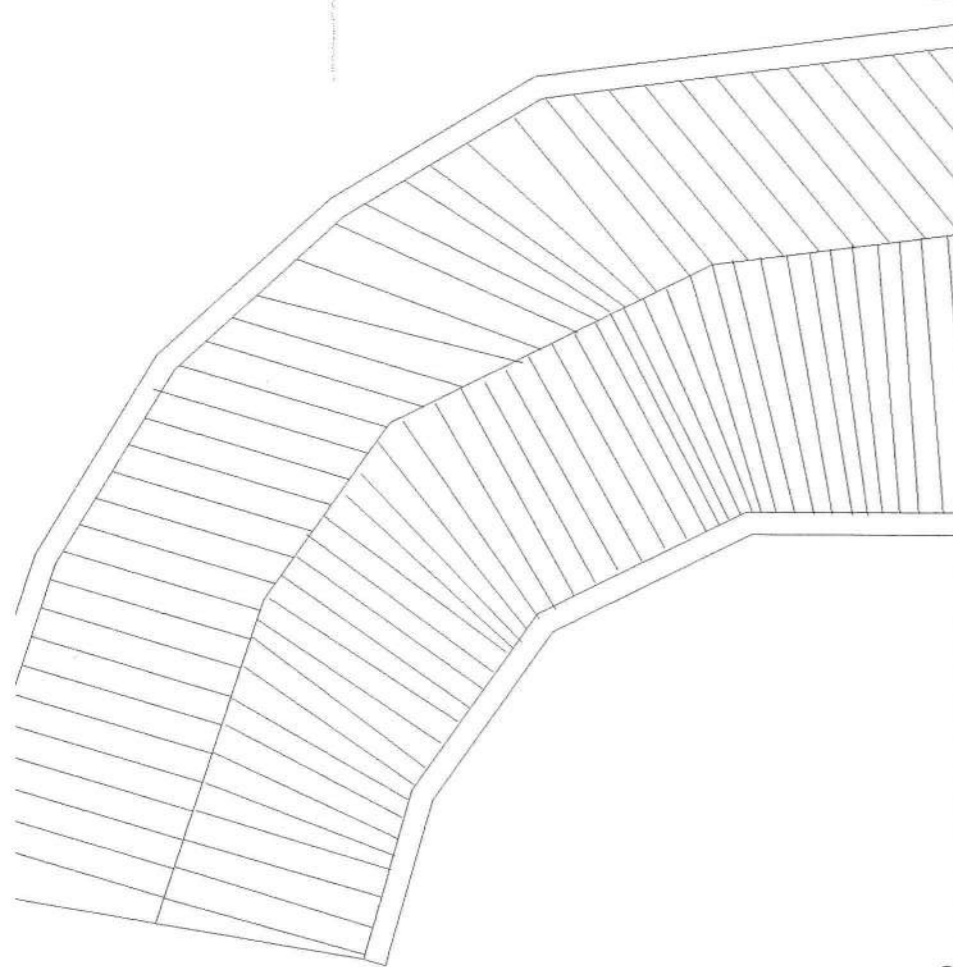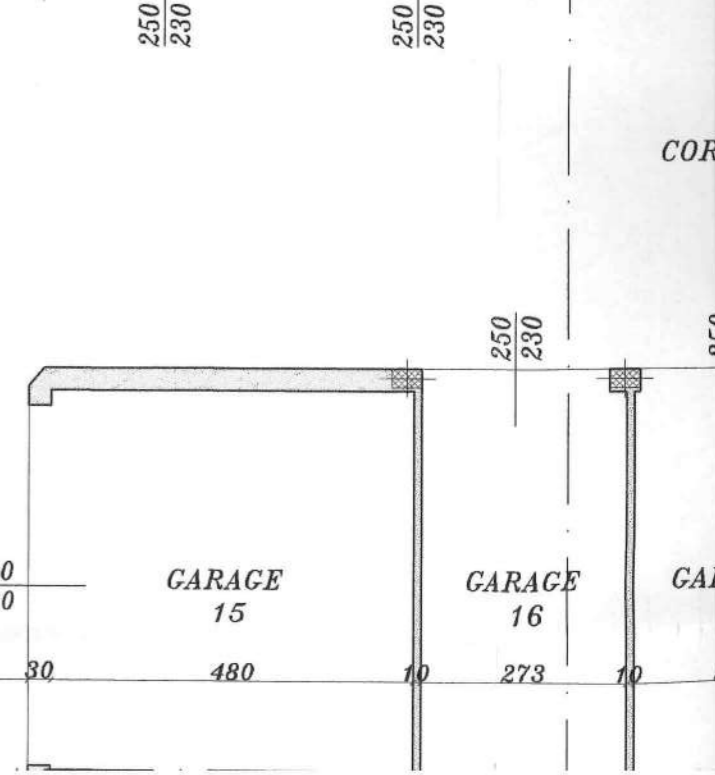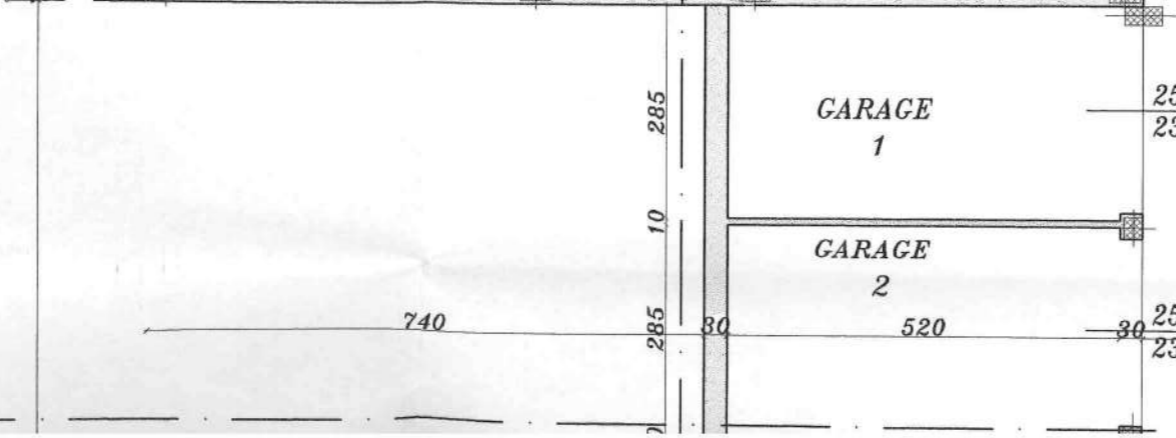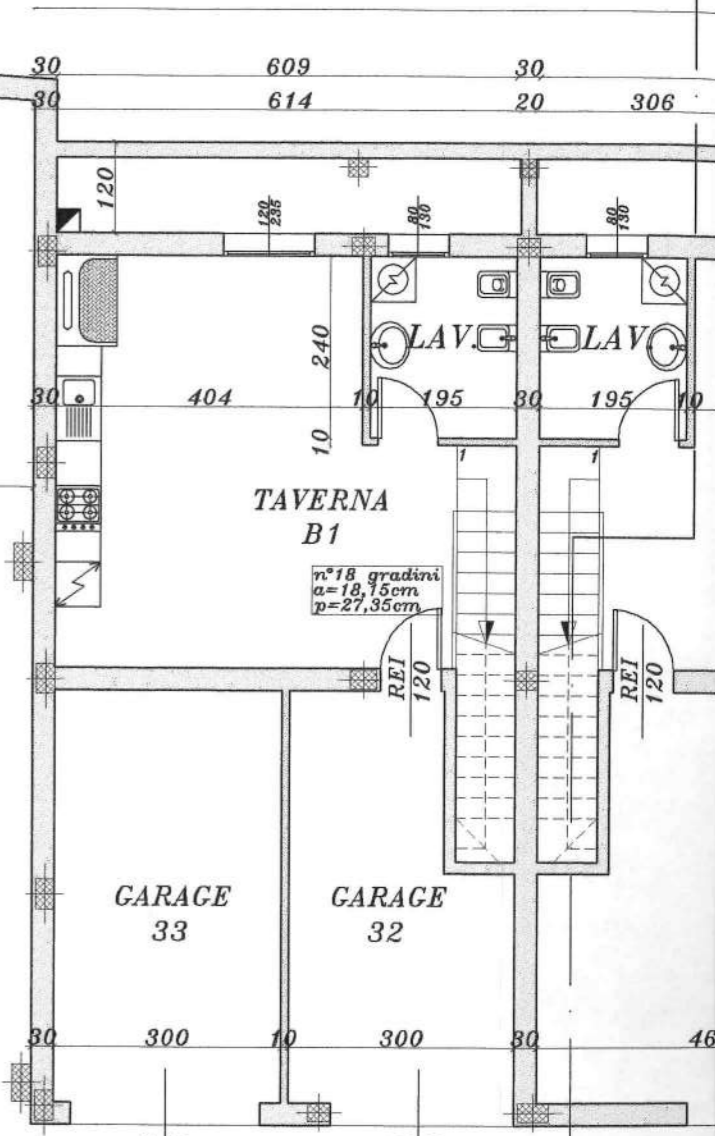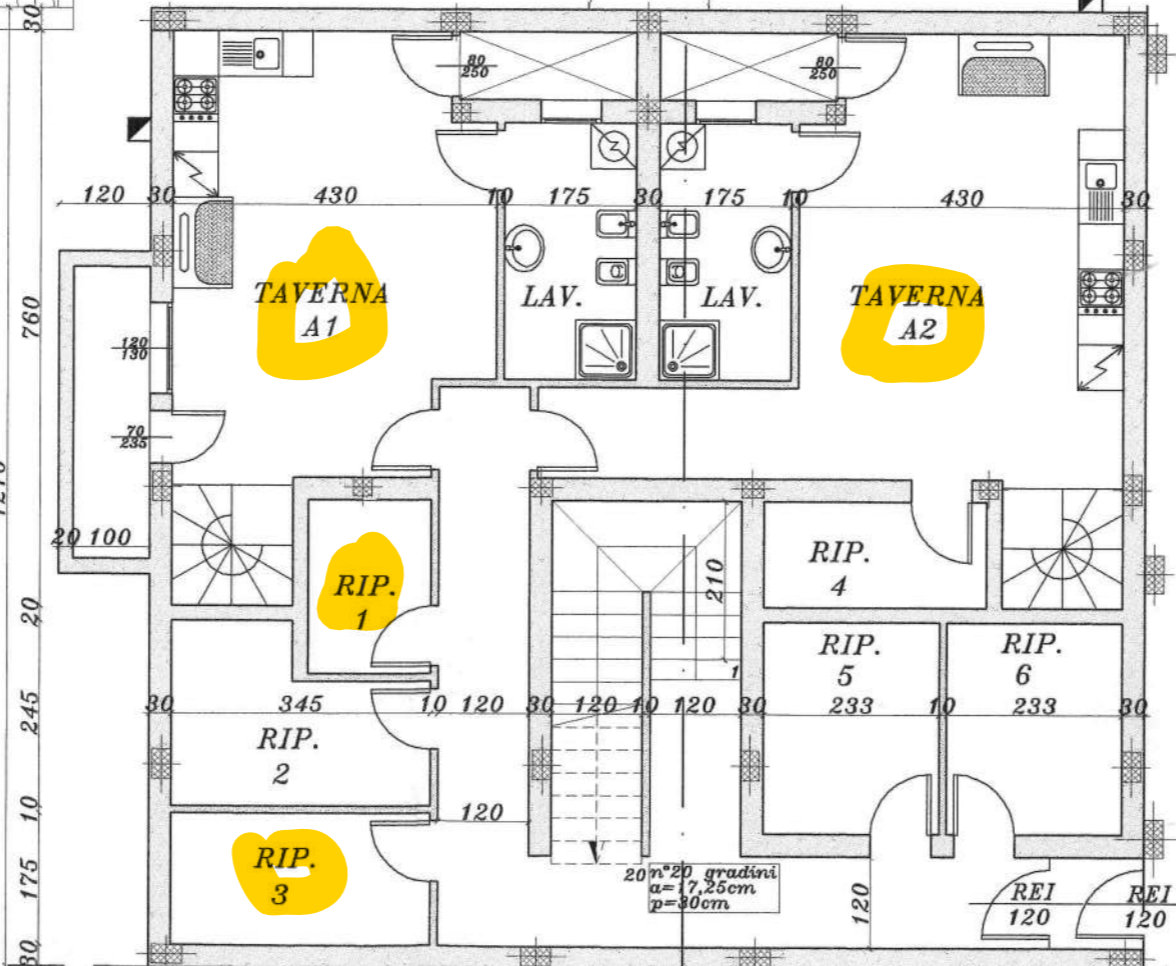

1270 760 20 245 10 175 30

30 100 20 545 30 575 500 500 30

740

520

COR

CAI




1485



RAPPORTI DI ILLUMINAMENTO GARAGE

SUPERFICIE TOTALE GARAGE+CORSIA MANOVRA = mq. 1282,45
 SUPERFICIE RICHIESTA DA NORMATIVA 1/25 = mq. 51,28
 SUPERFICIE DA PROGETTO = mq. 59,00 > mq. 51,28

PIANTA PIANO INTERRATO

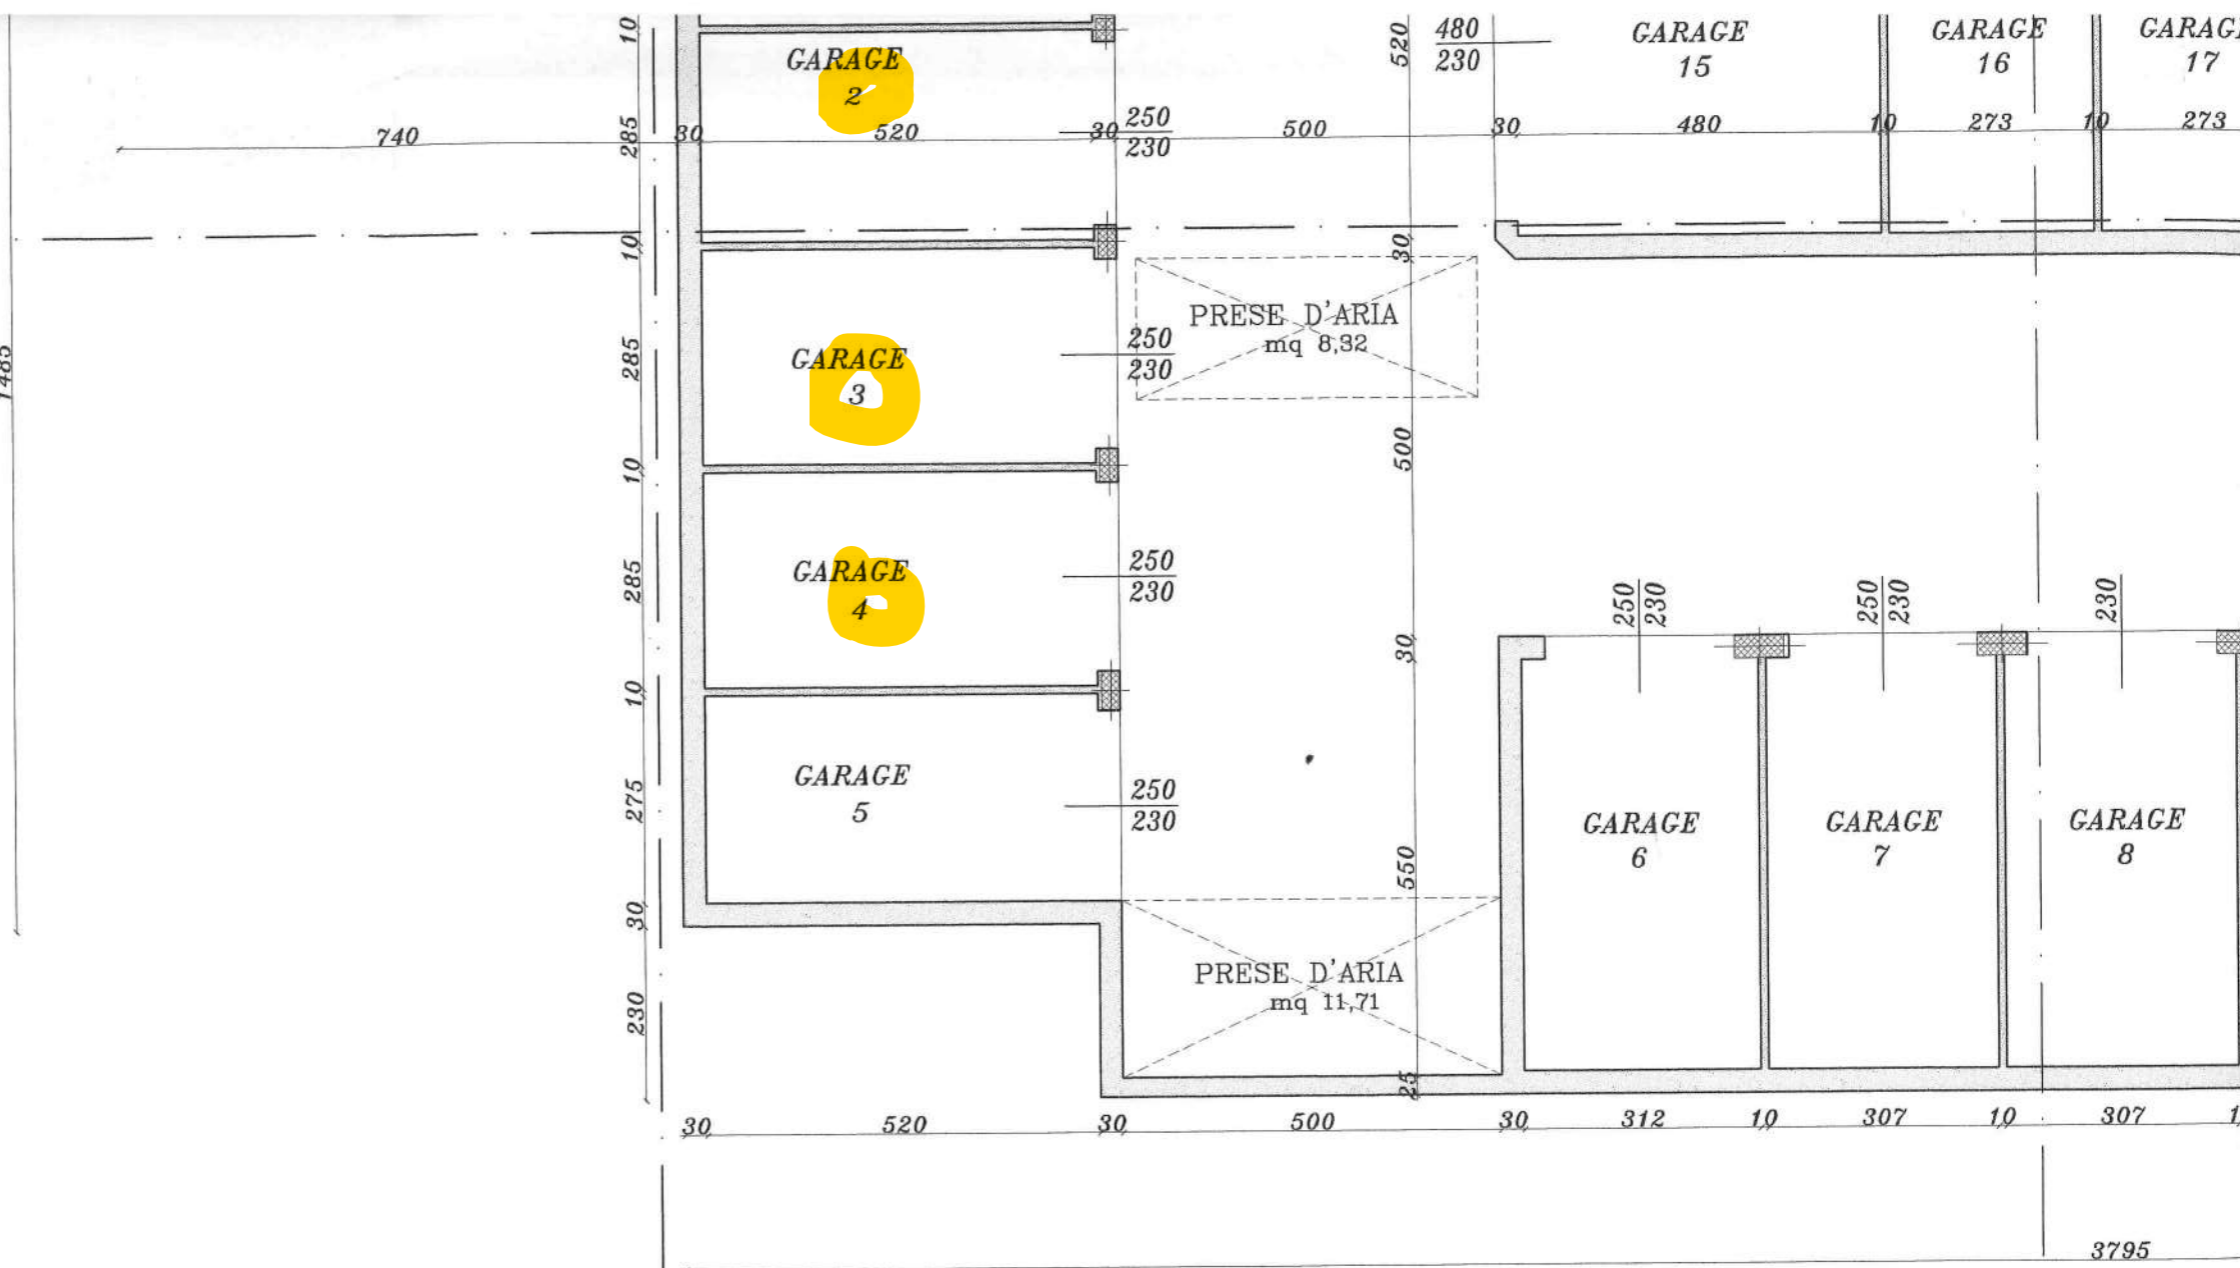

GARAGE 2

GARAGE 3

GARAGE 4

GARAGE 5

PRESE D'ARIA
mq 8,32

PRESE D'ARIA
mq 11,71

GARAGE 15

GARAGE 16

GARAGE 17

GARAGE 6


GARAGE 7

GARAGE 8

IN PROPRIETA'

590	150	540	
624	116	440	100
30	530	10 165 15	400 30 70 30

30	360	438	1180
90	10	250	10
70	70	55	130
40	90	35	70
30	490	130	35
70	40	70	55


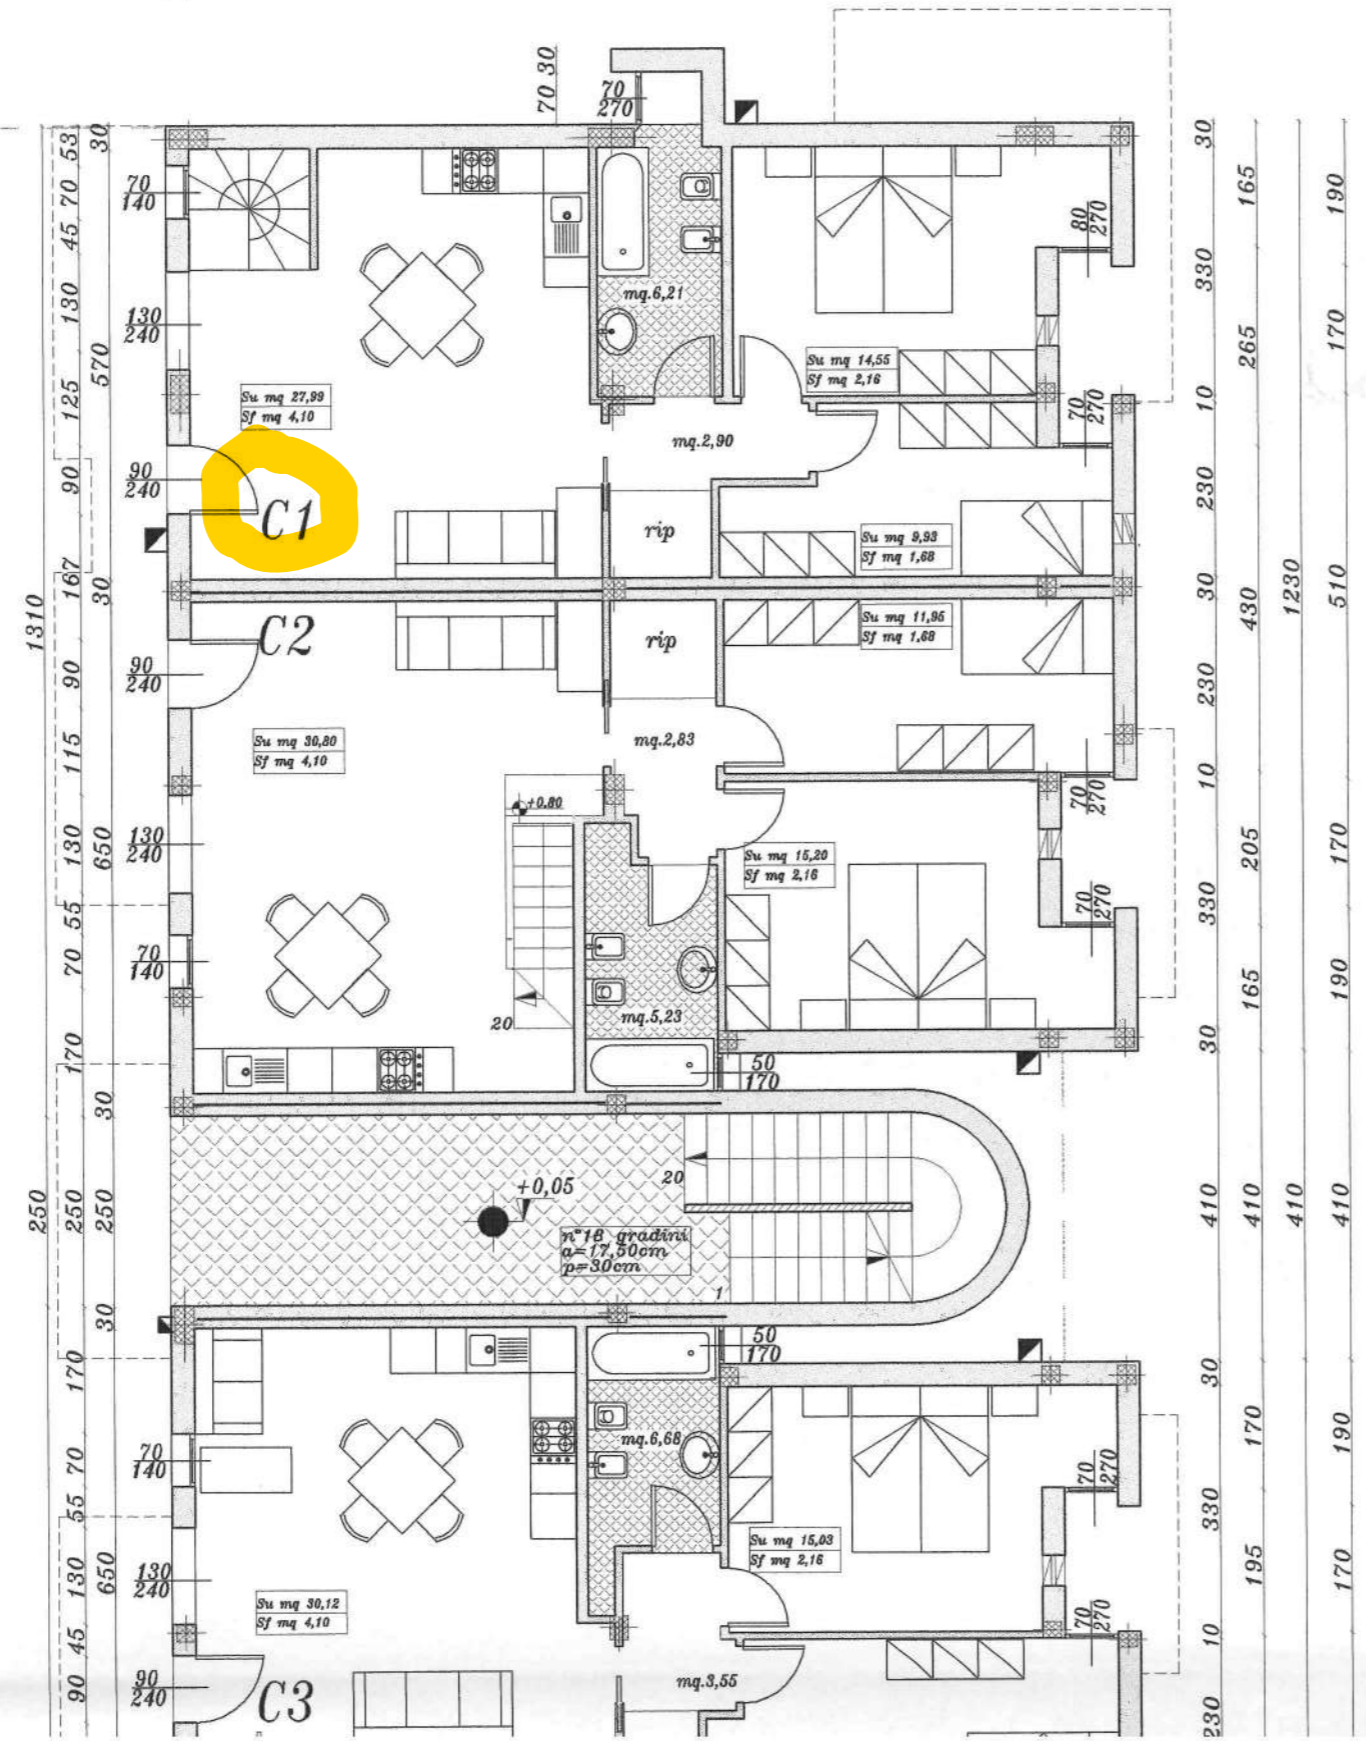





FABBRICATO ESISTENTE H 5,60 m

FABBRICATO ESISTENTE H 2,70 m

MURO A CONFINI IN

MURO A CONFINE IN PROPRIETA'

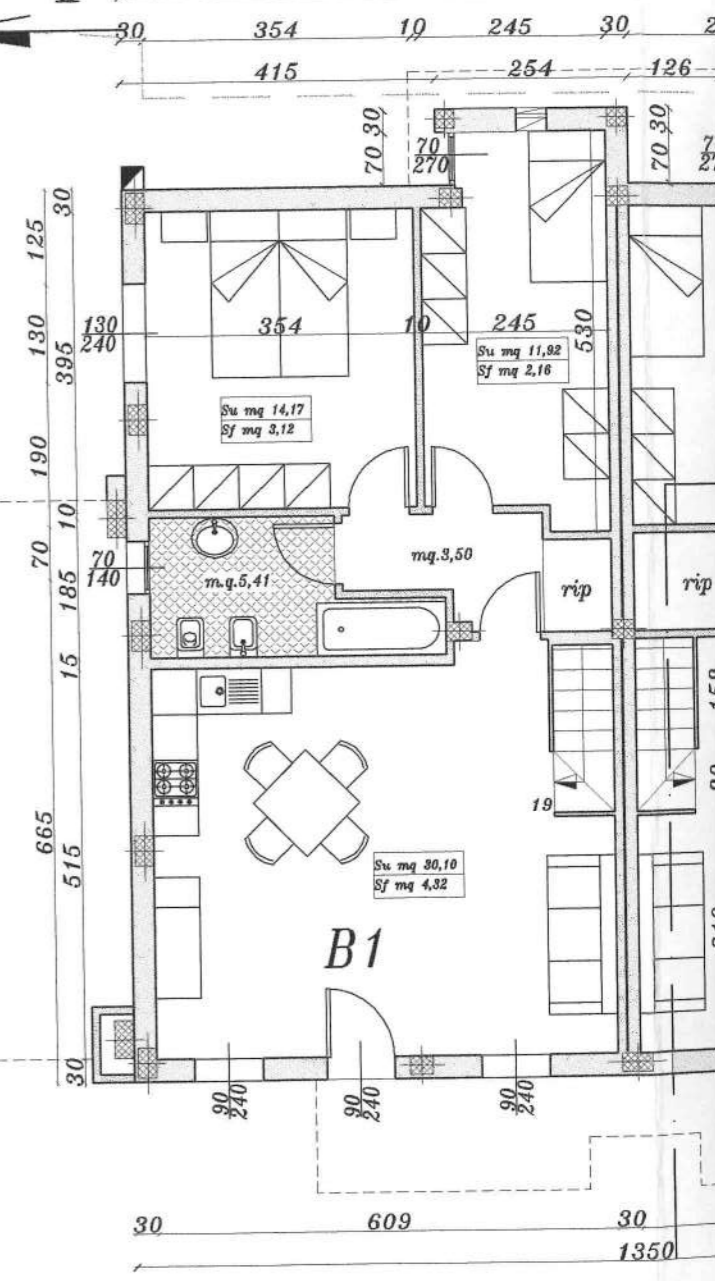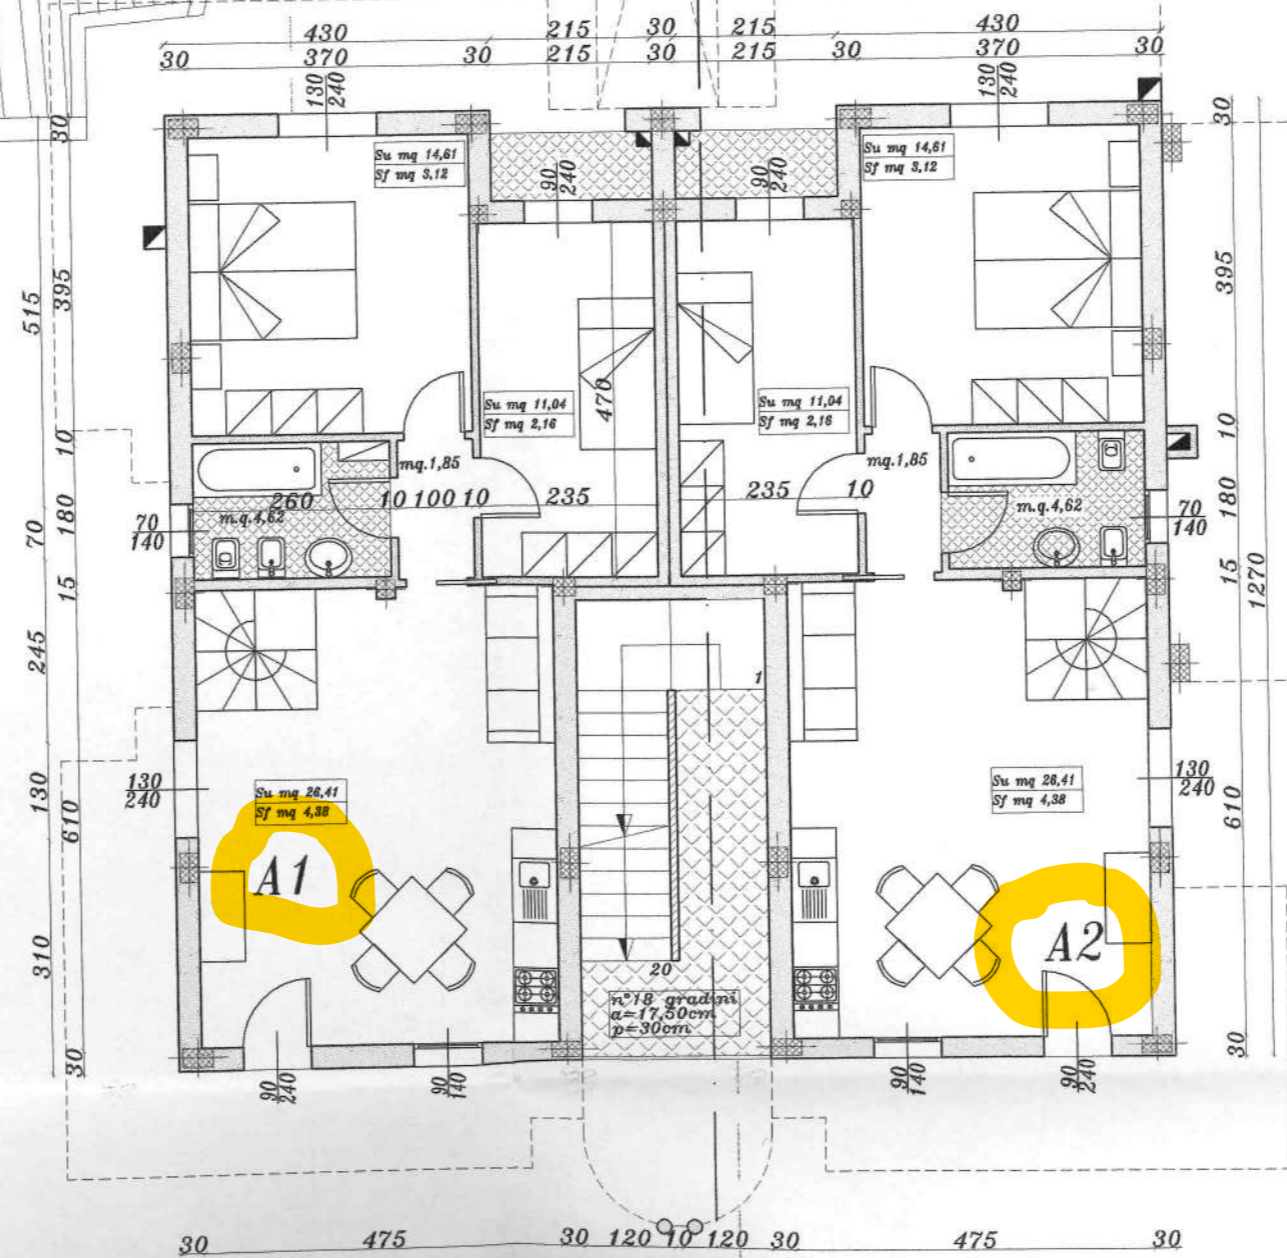

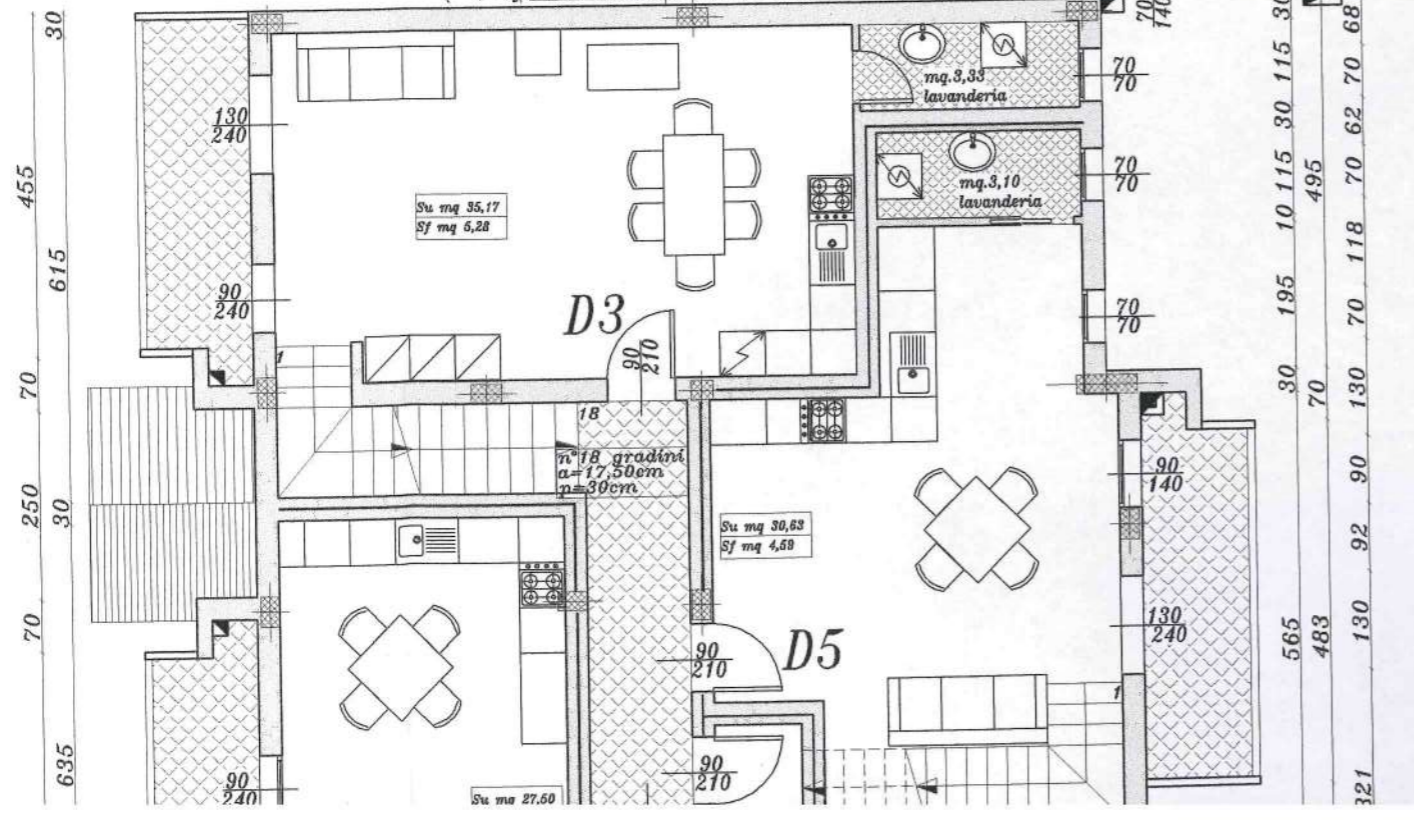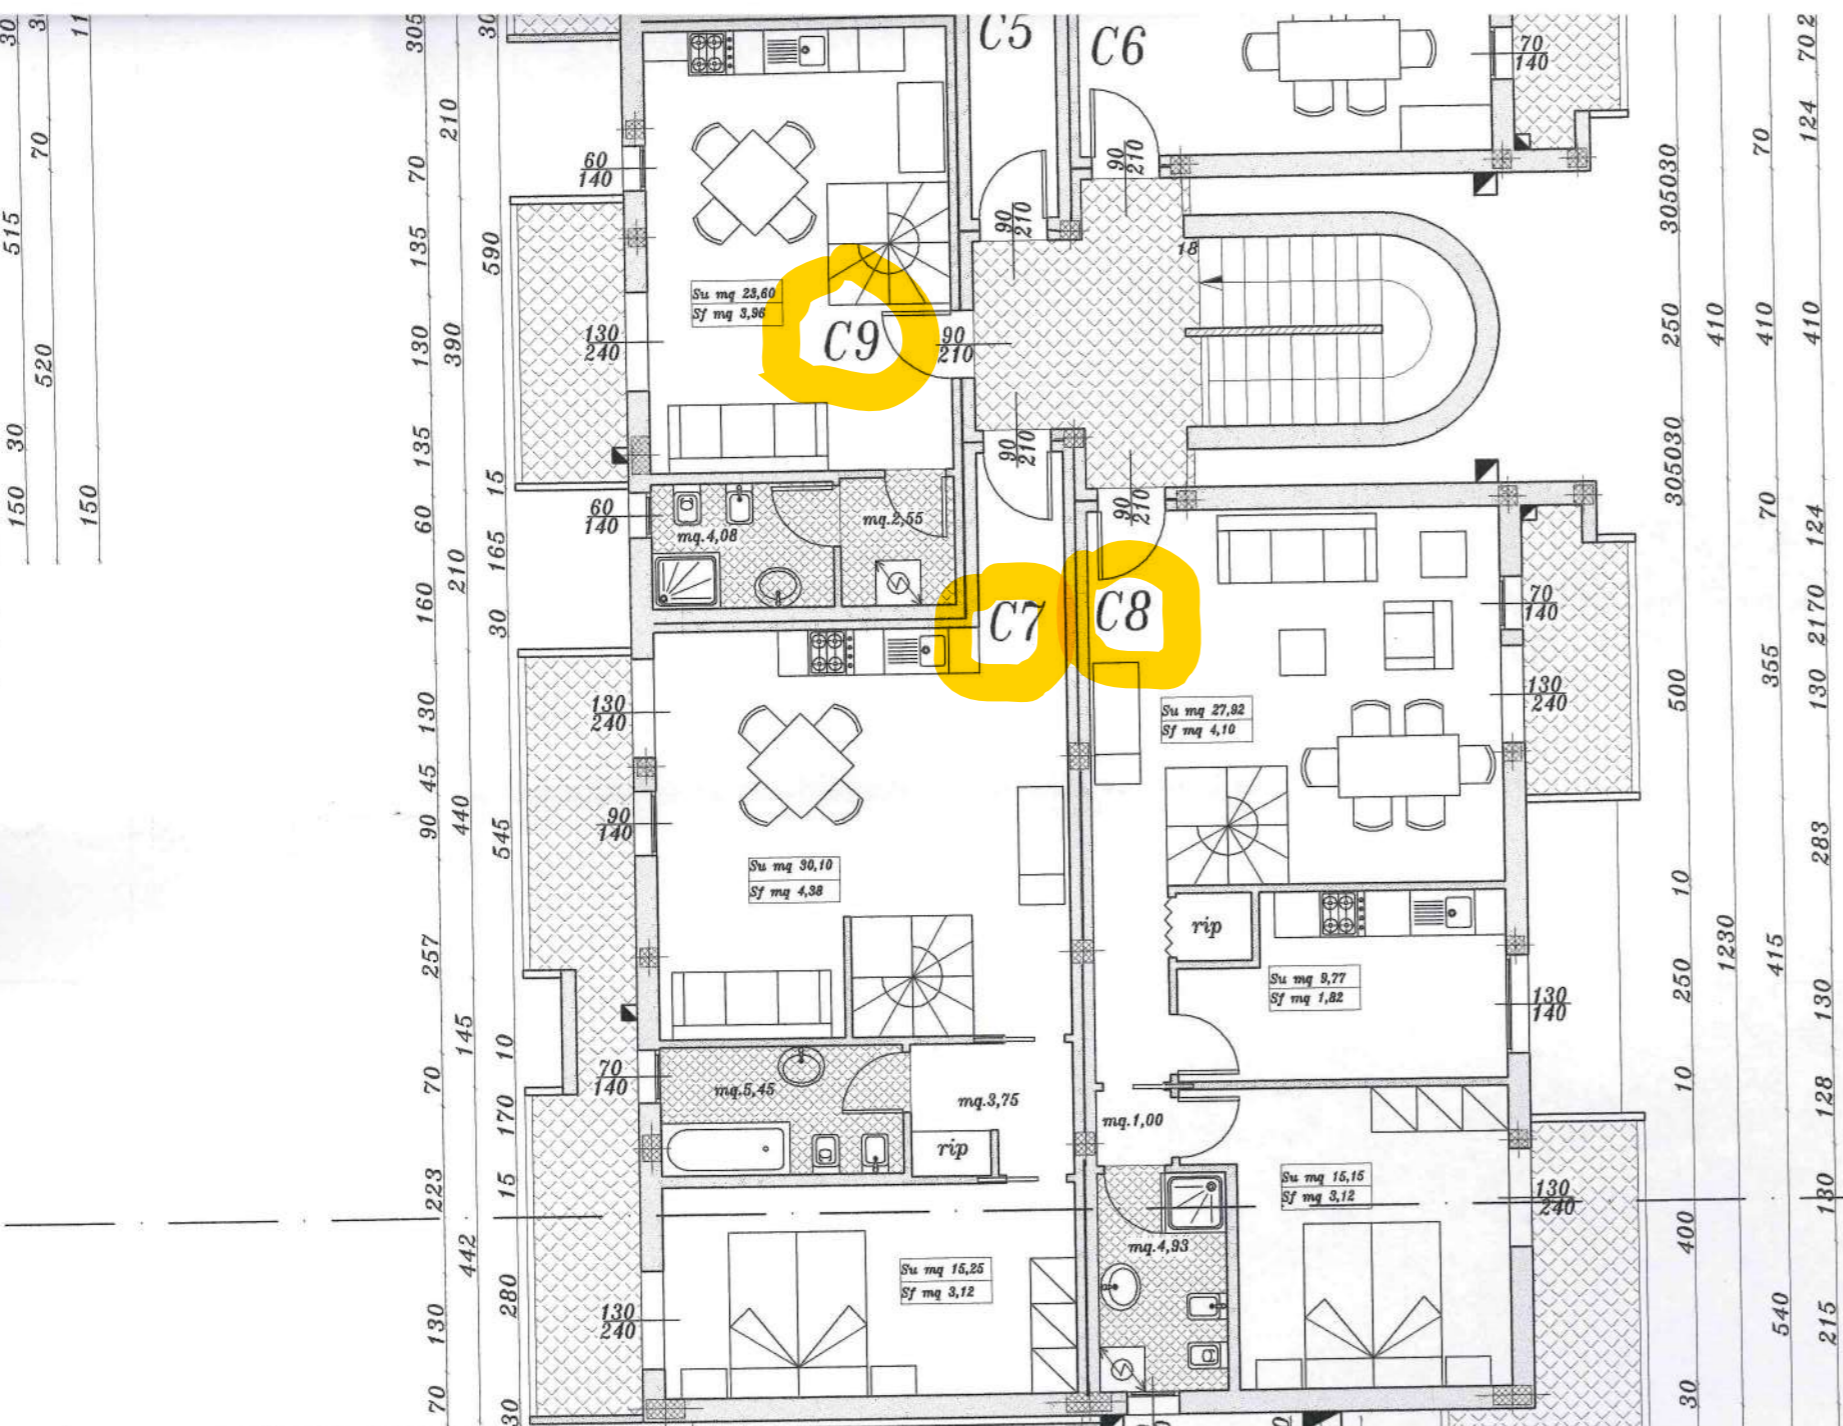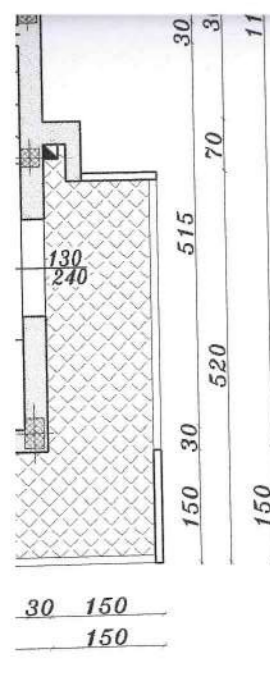

MURO A CONFINI IN PROPRIETA'

ALTRA PROPRIETA'

ALTRA PROPRIETA'



SETTORE SVILUPPO DEL EDILIZIA PRIVAT

ALLEGATO PERMESSO DI CC


N° 175 del 2

MURO A CONFINE IN PROPRIETA'



E

F

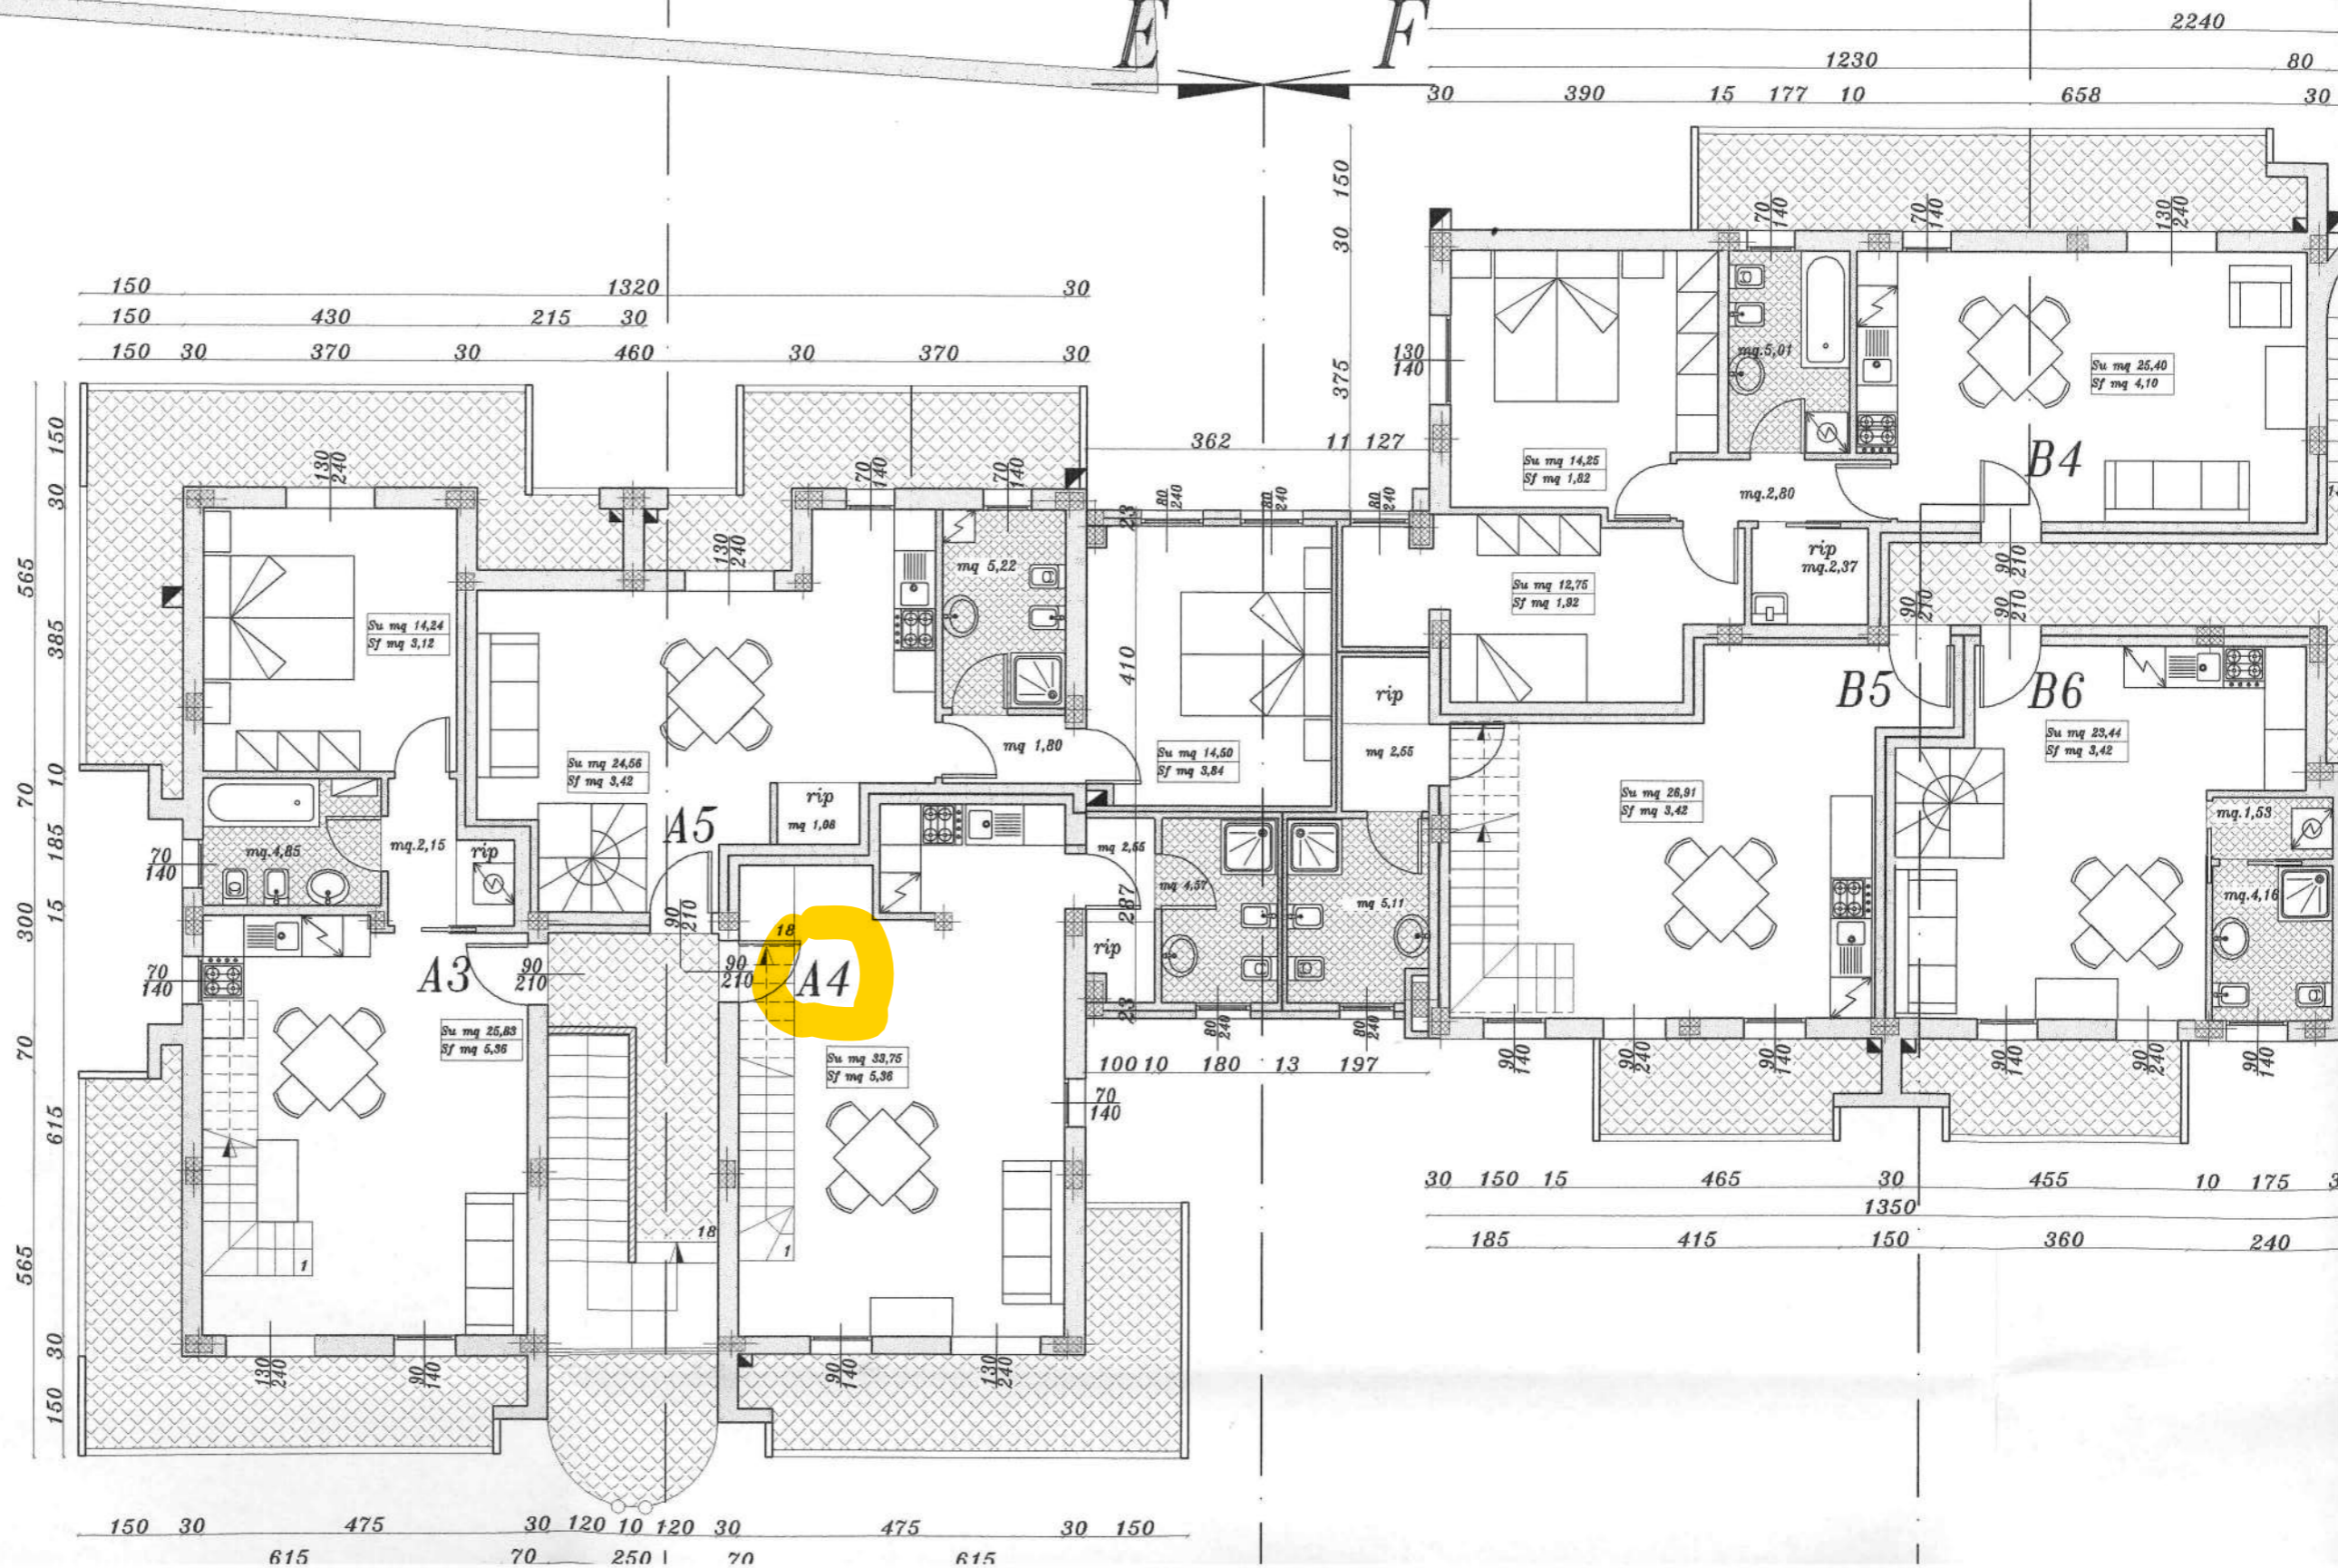

ALTRA PROPRIETA'

MURO A CONFINI IN PROPRIETA'


ALTRA PROPRIETA'



SETTORE

PERM

N°

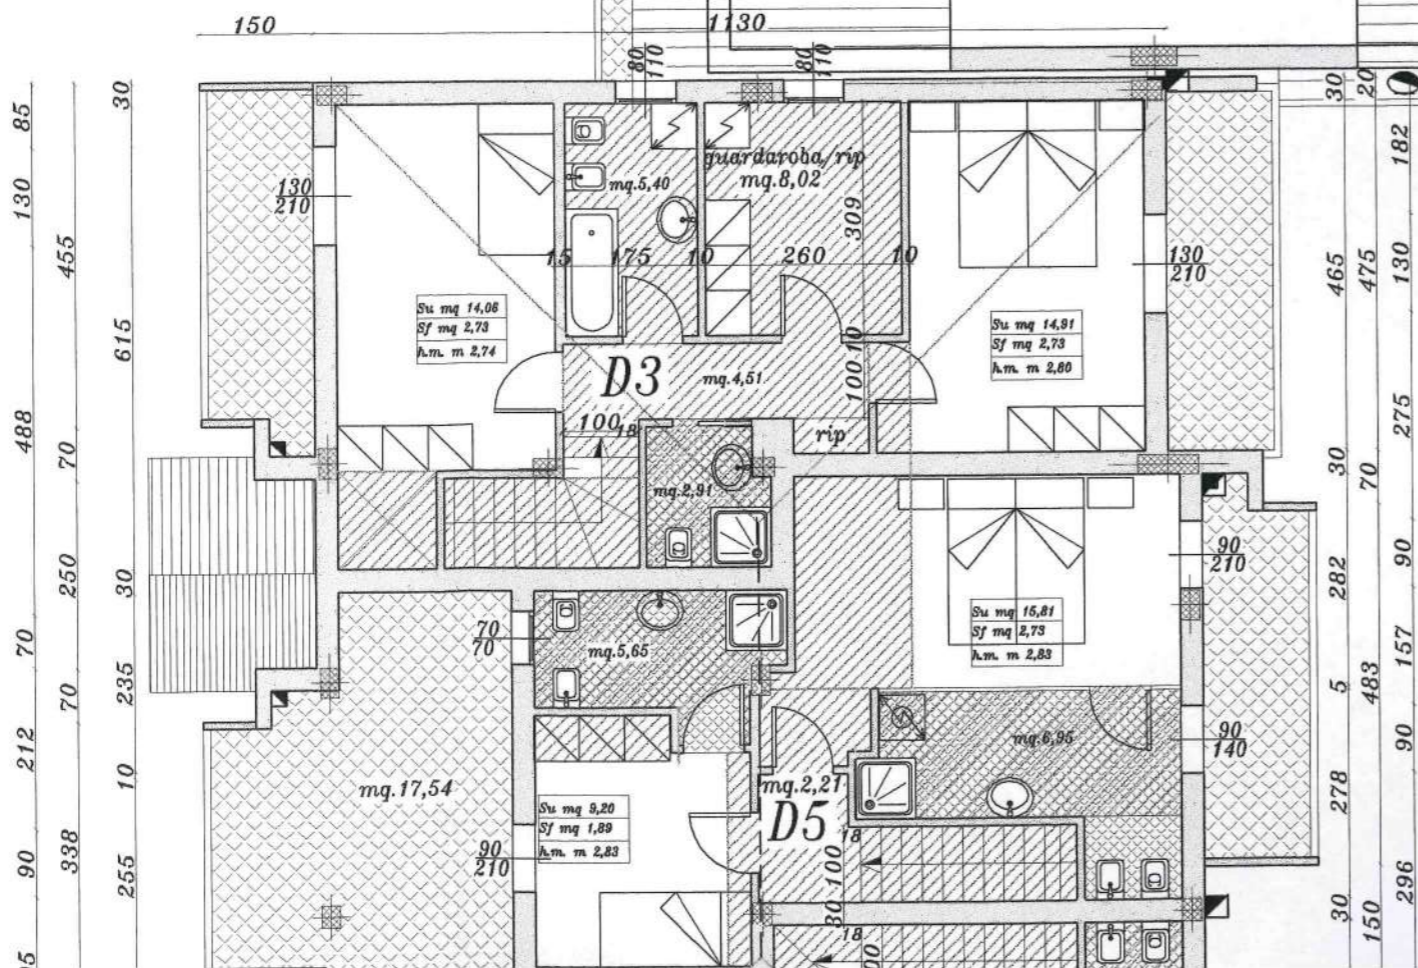

C9

sottotetto
hm = 1,40 m

C8

sottotetto
hm = 1,40 m

C7

sottotetto
hm = 1,40 m

Su mq 14,08
Sf mq 2,73
h.m. m 2,74

guardaroba, rip
mq. 8,02

D3
mq. 4,51

Su mq 14,91
Sf mq 2,73
h.m. m 2,80

mq. 2,91

mq. 17,54

Su mq 9,20
Sf mq 1,89
h.m. m 2,83

D5
mq. 2,21

Su mq 15,81
Sf mq 2,73
h.m. m 2,83

mq. 6,95

