

**Agenzia del Territorio  
CATASTO FABBRICATI  
Ufficio Provinciale di  
Macerata**

Dichiarazione protocollo n. MC0049516 del 29/04/2004

Planimetria di u.i.u. in Comune di Porto Recanati

Via Montarice

civ. SCN

Identificativi Catastali:

Sezione:

Foglio: 12

Particella: 1122

Subalterno: 30

Compilata da:

Zagaglia Sandro

Iscritto all'albo:

Ingegneri



Prov. Ancona

N. 432

Scheda n. 1

Scala 1:200

PIANO S. 1

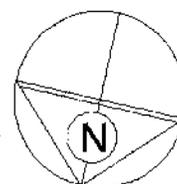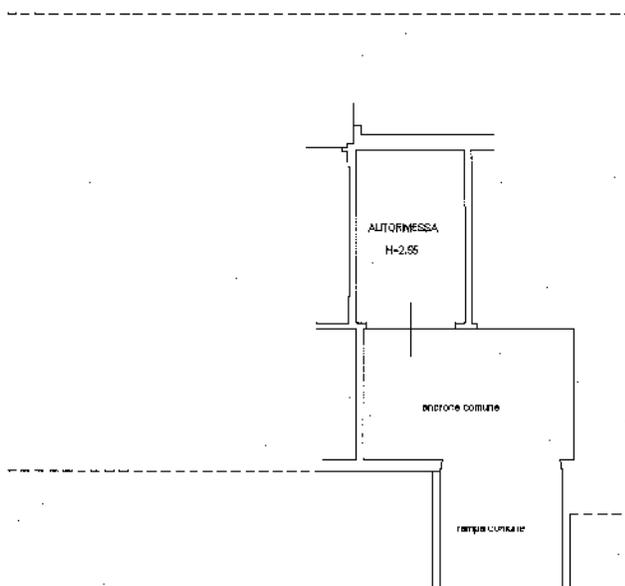

Catasto del Fabbricati - Situazione al 29/08/2013 - Comune di PORTO RECANATI(G919) - < Foglio: 12 Particella: 1122 - Subalterno 30 >  
VIA MONTARICE n. SCN piano: S1;

Ultima Planimetria in atti

Data: 29/08/2013 - n. AN0090304 - Richiedente BORTOLUZZI X CTU TRIB

Tot.schede: 1 - Formato di acq.: A4(210x297) - Fatt. di scala: 1:1