


**Agenzia del Territorio
CATASTO FABBRICATI
Ufficio Provinciale di
Venezia**

Dichiarazione protocollo n. VE0160351 del 06/10/2010	
Planimetria di u.i.u. in Comune di Martellago	
Piazza Della Vittoria civ. 10	
Identificativi Catastali:	Compilata da: Rigo Gianni
Sezione:	Iscritto all'albo: Architetti
Foglio: 5	Prov. Treviso N. 817
Particella: 207	
Subalterno:	

Scheda n. **1** Scala **1:200**

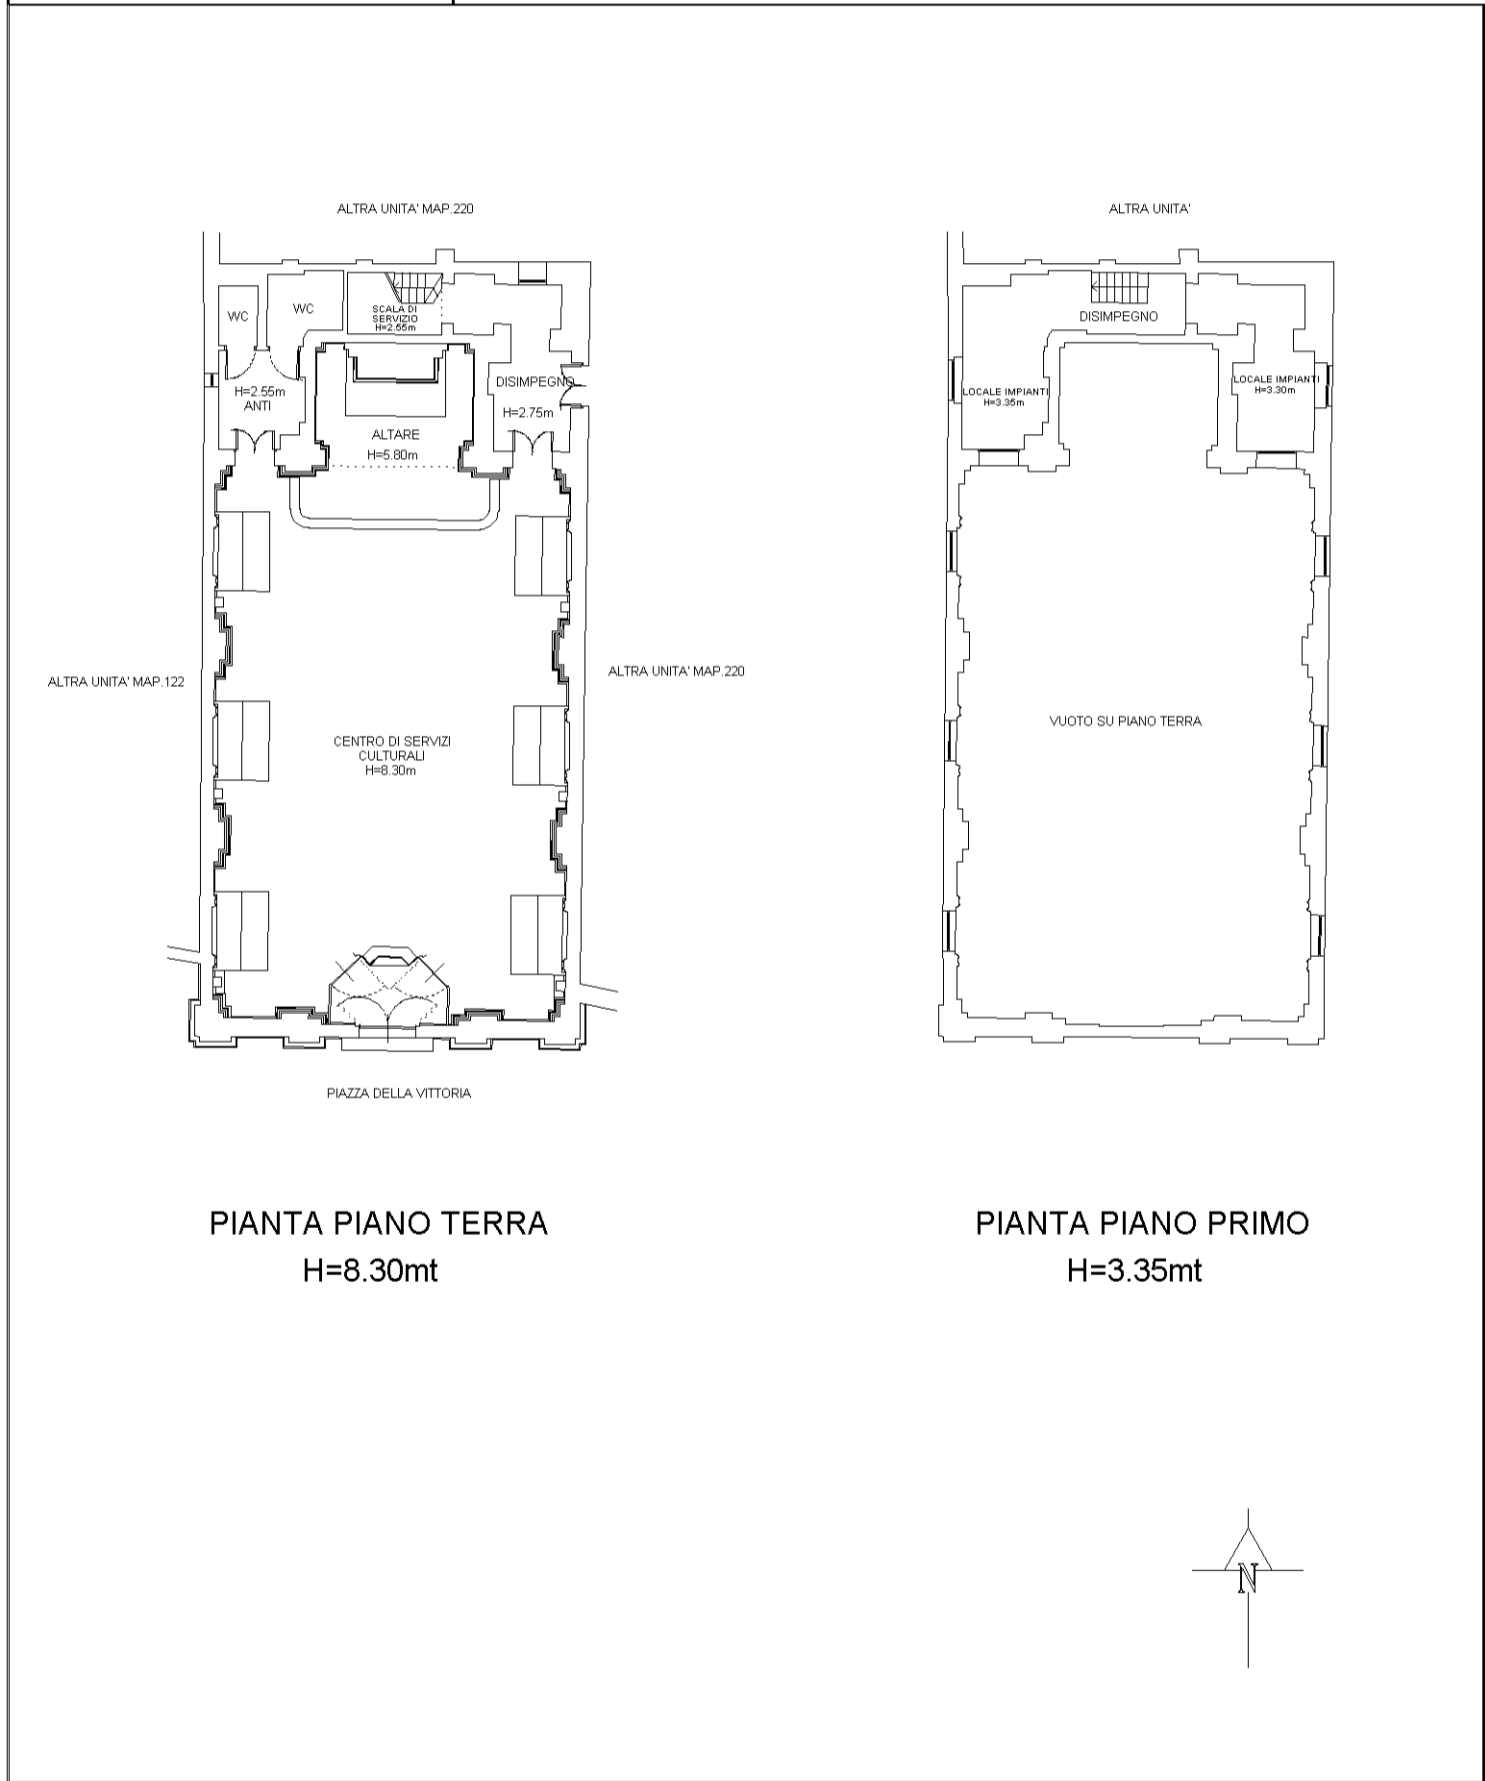


10 metri

Catasto dei Fabbricati - Situazione al 13/02/2016 - Comune di MARTELLAGO (E980) - Foglio: 5 - Particella: 207 - Subalterno: 0 >
PIAZZA VITTORIA n. 10 piano: T-1;


**Agenzia del Territorio
CATASTO FABBRICATI
Ufficio Provinciale di
Venezia**

Dichiarazione protocollo n. VE0190795 del 01/10/2004	
Planimetria di u.i.u. in Comune di Martellago	
Piazza Vittoria	civ. 14
Identificativi Catastali:	Compilata da: Michieletto Ilario
Sezione:	Iscritto all'albo: Geometri
Foglio: 5	Prov. Venezia
Particella: 206	N. 709
Subalterno: 17	

Scheda n. 1 Scala 1:200

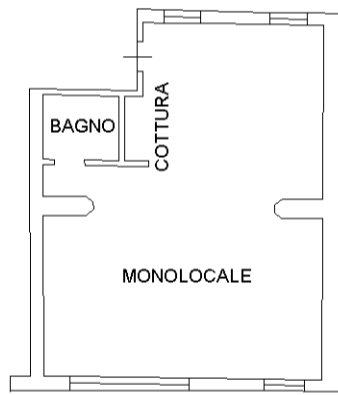

PIANO TERRA H 2.75

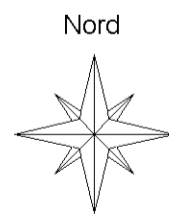

10 metri

Catasto dei Fabbricati - Situazione al 13/02/2016 - Comune di MARTELLAGO (E980) - < Foglio: 5 - Particella: 206 - Subalterno: 17 >
PIAZZA VITTORIA n. 14 piano: T;


**Agenzia del Territorio
CATASTO FABBRICATI
Ufficio Provinciale di
Venezia**

Dichiarazione protocollo n. VE0190795 del 01/10/2004	
Planimetria di u.i.u. in Comune di Martellago	
Piazza Vittoria	civ. 14
Identificativi Catastali:	Compilata da: Michieletto Ilario
Sezione: Foglio: 5	Iscritto all'albo: Geometri
Particella: 206	Prov. Venezia
Subalterno: 5	N. 709

Scheda n. 1 Scala 1:200



PIANO TERRA Hm 3.11

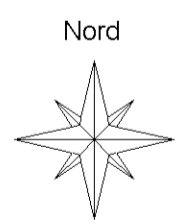

10 metri

Catasto dei Fabbricati - Situazione al 13/02/2016 - Comune di MARTELLAGO (E980) - < Foglio: 5 - Particella: 206 - Subalterno: 5 >
PIAZZA VITTORIA n. 14 piano: T;


**Agenzia del Territorio
CATASTO FABBRICATI
Ufficio Provinciale di
Venezia**

Dichiarazione protocollo n. VE0190795 del 01/10/2004	
Planimetria di u.i.u. in Comune di Martellago	
Piazza Vittoria	civ. 14
Identificativi Catastali:	Compilata da: Michieletto Ilario
Sezione:	Iscritto all'albo: Geometri
Foglio: 5	Prov. Venezia
Particella: 206	N. 709
Subalterno: 6	

Scheda n. 1 Scala 1:200



PIANO TERRA H 2.56

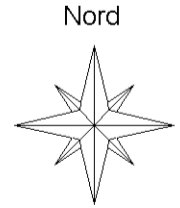


10 metri

Catasto dei Fabbricati - Situazione al 13/02/2016 - Comune di MARTELLAGO (E980) - < Foglio: 5 - Particella: 206 - Subalterno: 6 >
PIAZZA VITTORIA n. 14 piano: T;


**Agenzia del Territorio
CATASTO FABBRICATI
Ufficio Provinciale di
Venezia**

Dichiarazione protocollo n. VE0190795 del 01/10/2004	
Planimetria di u.i.u. in Comune di Martellago	
Piazza Vittoria	civ. 14
Identificativi Catastali:	Compilata da: Michieletto Ilario
Sezione:	Iscritto all'albo: Geometri
Foglio: 5	Prov. Venezia
Particella: 206	N. 709
Subalterno: 7	

Scheda n. 1 Scala 1:200

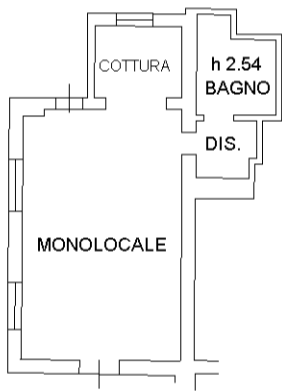

PIANO TERRA H 3.51

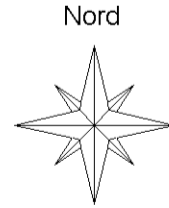


10 metri

Catasto dei Fabbricati - Situazione al 13/02/2016 - Comune di MARTELLAGO (E980) - < Foglio: 5 - Particella: 206 - Subalterno: 7 >
PIAZZA VITTORIA n. 14 piano: T;


**Agenzia del Territorio
CATASTO FABBRICATI
Ufficio Provinciale di
Venezia**

Dichiarazione protocollo n. VE0190795 del 01/10/2004	
Planimetria di u.i.u. in Comune di Martellago	
Piazza Vittoria	civ. 14
Identificativi Catastali:	Compilata da: Michieletto Ilario
Sezione: Foglio: 5	Iscritto all'albo: Geometri
Particella: 206	Prov. Venezia
Subalterno: 11	N. 709

Scheda n. 1 Scala 1:200

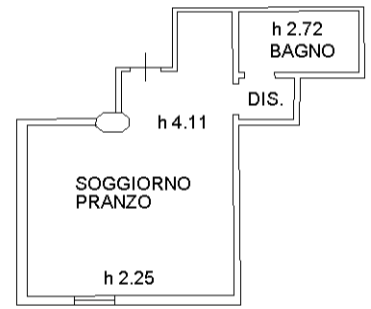

PIANO PRIMO Hm 3.17

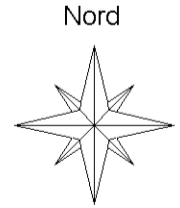


10 metri

Catasto dei Fabbricati - Situazione al 13/02/2016 - Comune di MARTELLAGO (E980) - < Foglio: 5 - Particella: 206 - Subalterno: 11 >
PIAZZA VITTORIA n. 14 piano: T-1;


**Agenzia del Territorio
CATASTO FABBRICATI
Ufficio Provinciale di
Venezia**

Dichiarazione protocollo n. VE0190795 del 01/10/2004	
Planimetria di u.i.u. in Comune di Martellago	
Piazza Vittoria	civ. 14
Identificativi Catastali:	Compilata da: Michieletto Ilario
Sezione:	Iscritto all'albo: Geometri
Foglio: 5	Prov. Venezia
Particella: 206	N. 709
Subalterno: 12	

Scheda n. 1 Scala 1:200

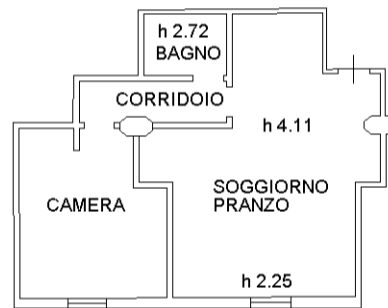

PIANO PRIMO Hm 3.17

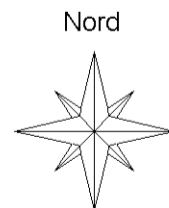


10 metri

Catasto dei Fabbricati - Situazione al 13/02/2016 - Comune di MARTELLAGO (E980) - < Foglio: 5 - Particella: 206 - Subalterno: 12 >
PIAZZA VITTORIA n. 14 piano: T-1;

**Agenzia del Territorio
CATASTO FABBRICATI
Ufficio Provinciale di
Venezia**

Dichiarazione protocollo n. VE0190795 del 01/10/2004	
Planimetria di u.i.u. in Comune di Martellago	
Piazza Vittoria	civ. 14
Identificativi Catastali:	Compilata da: Michieletto Ilario
Sezione:	Iscritto all'albo: Geometri
Foglio: 5	Prov. Venezia
Particella: 206	N. 709
Subalterno: 13	

Scheda n. 1 Scala 1:200

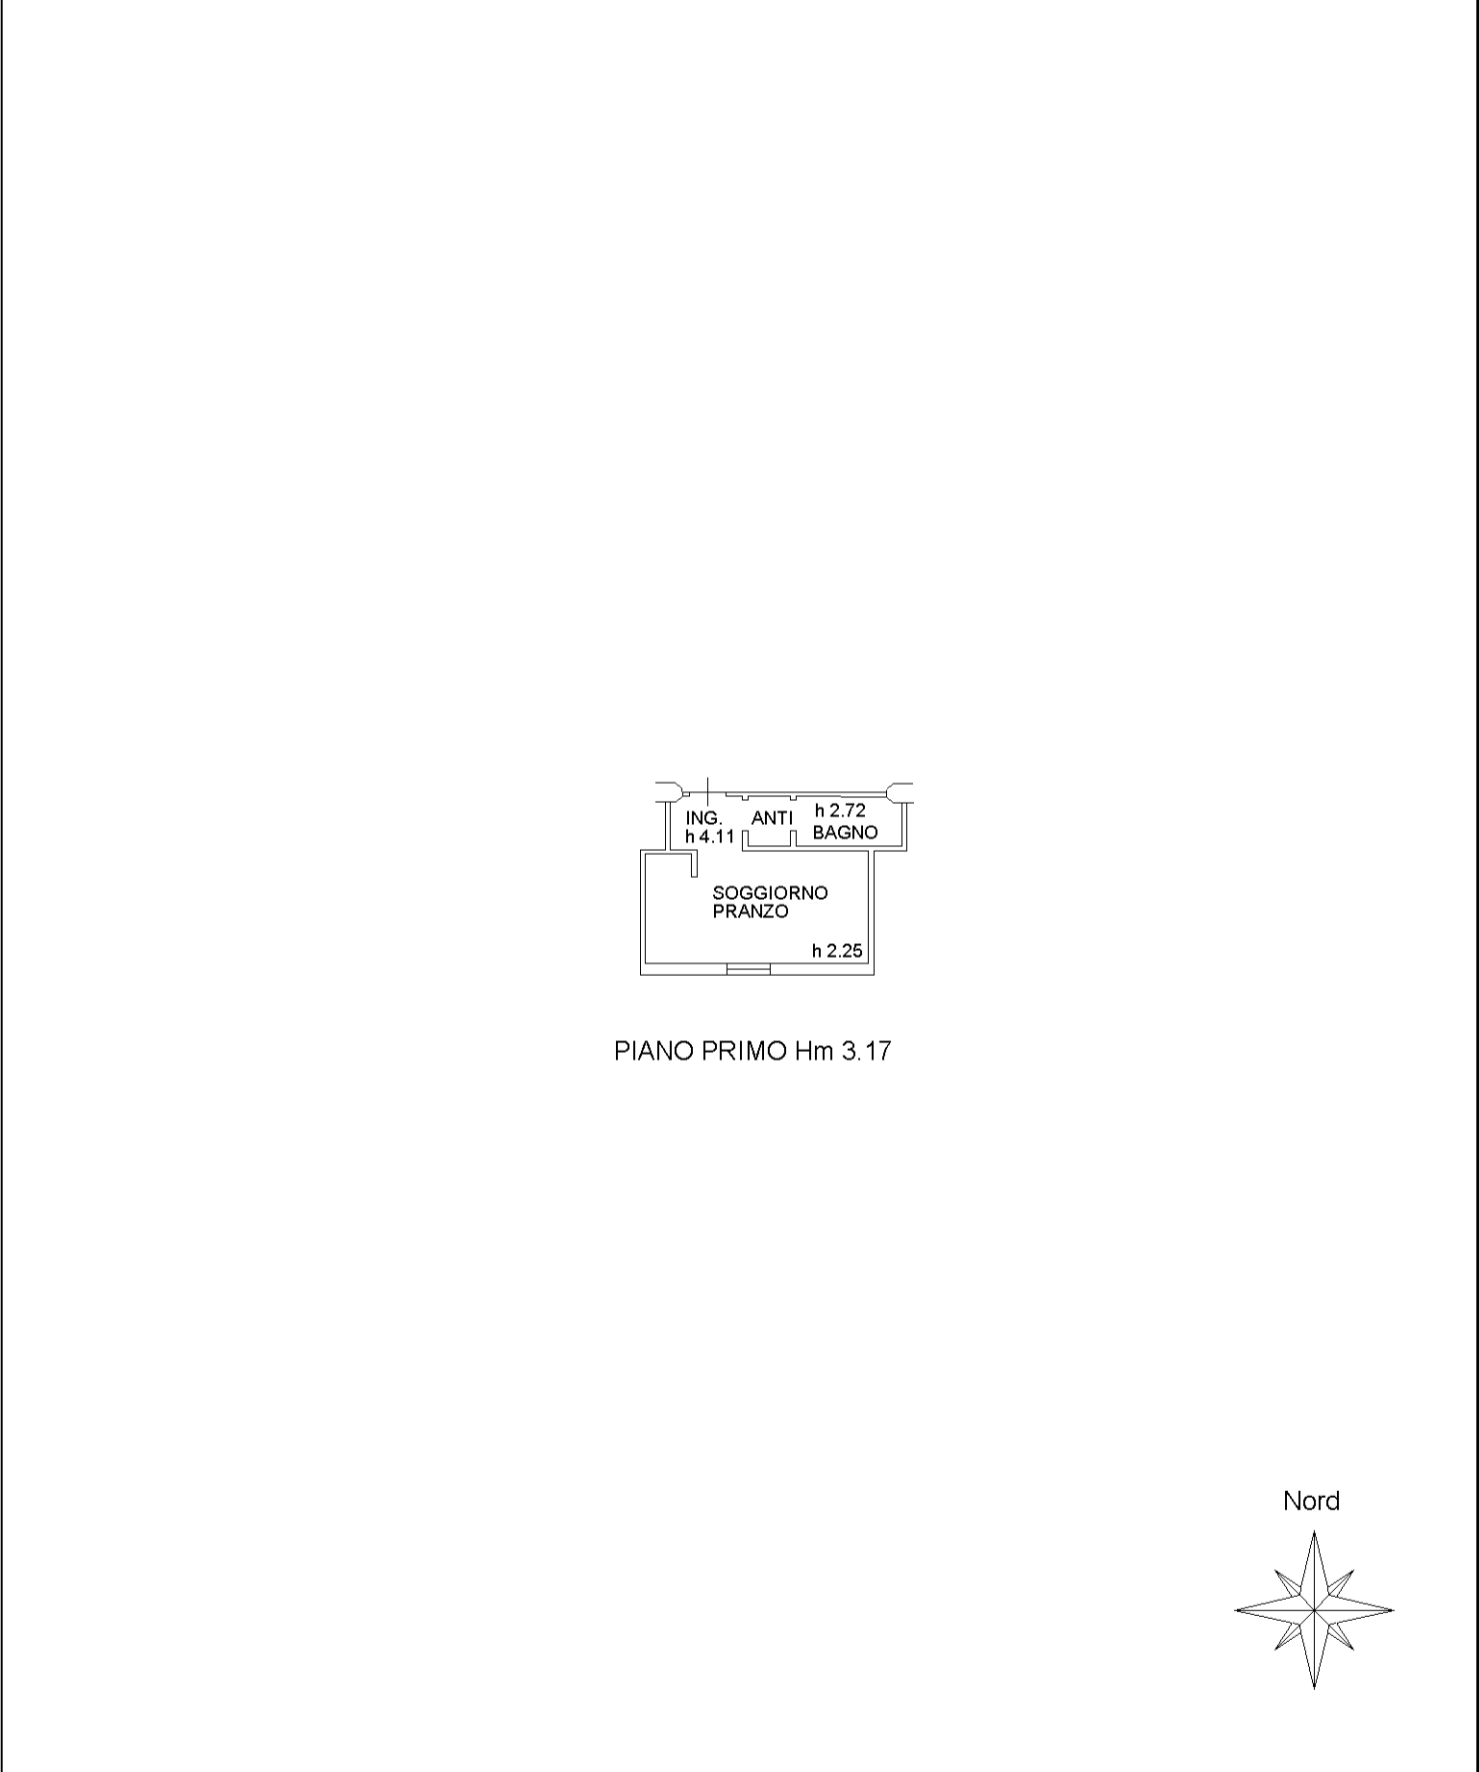


10 metri

> Subalterno: 13 - Particella: 206 - Foglio: 5 - Comune di MARTELLAGO (E980) - < - Martellago - Ufficio Provinciale di Venezia - Catasto dei Fabbricati - Situazione al 13/02/2016 - n. T57708 - Richiedente: BREMRK72R30G224F - PIAZZA VITTORIA n. 14 piano: T-1; - Ultima planimetria in atti

**Agenzia del Territorio
CATASTO FABBRICATI
Ufficio Provinciale di
Venezia**

Dichiarazione protocollo n. VE0190795 del 01/10/2004	
Planimetria di u.i.u. in Comune di Martellago	
Piazza Vittoria	civ. 14
Identificativi Catastali:	Compilata da: Michieletto Ilario
Sezione: Foglio: 5	Iscritto all'albo: Geometri
Particella: 206	Prov. Venezia
Subalterno: 14	N. 709

Scheda n. 1 Scala 1:200

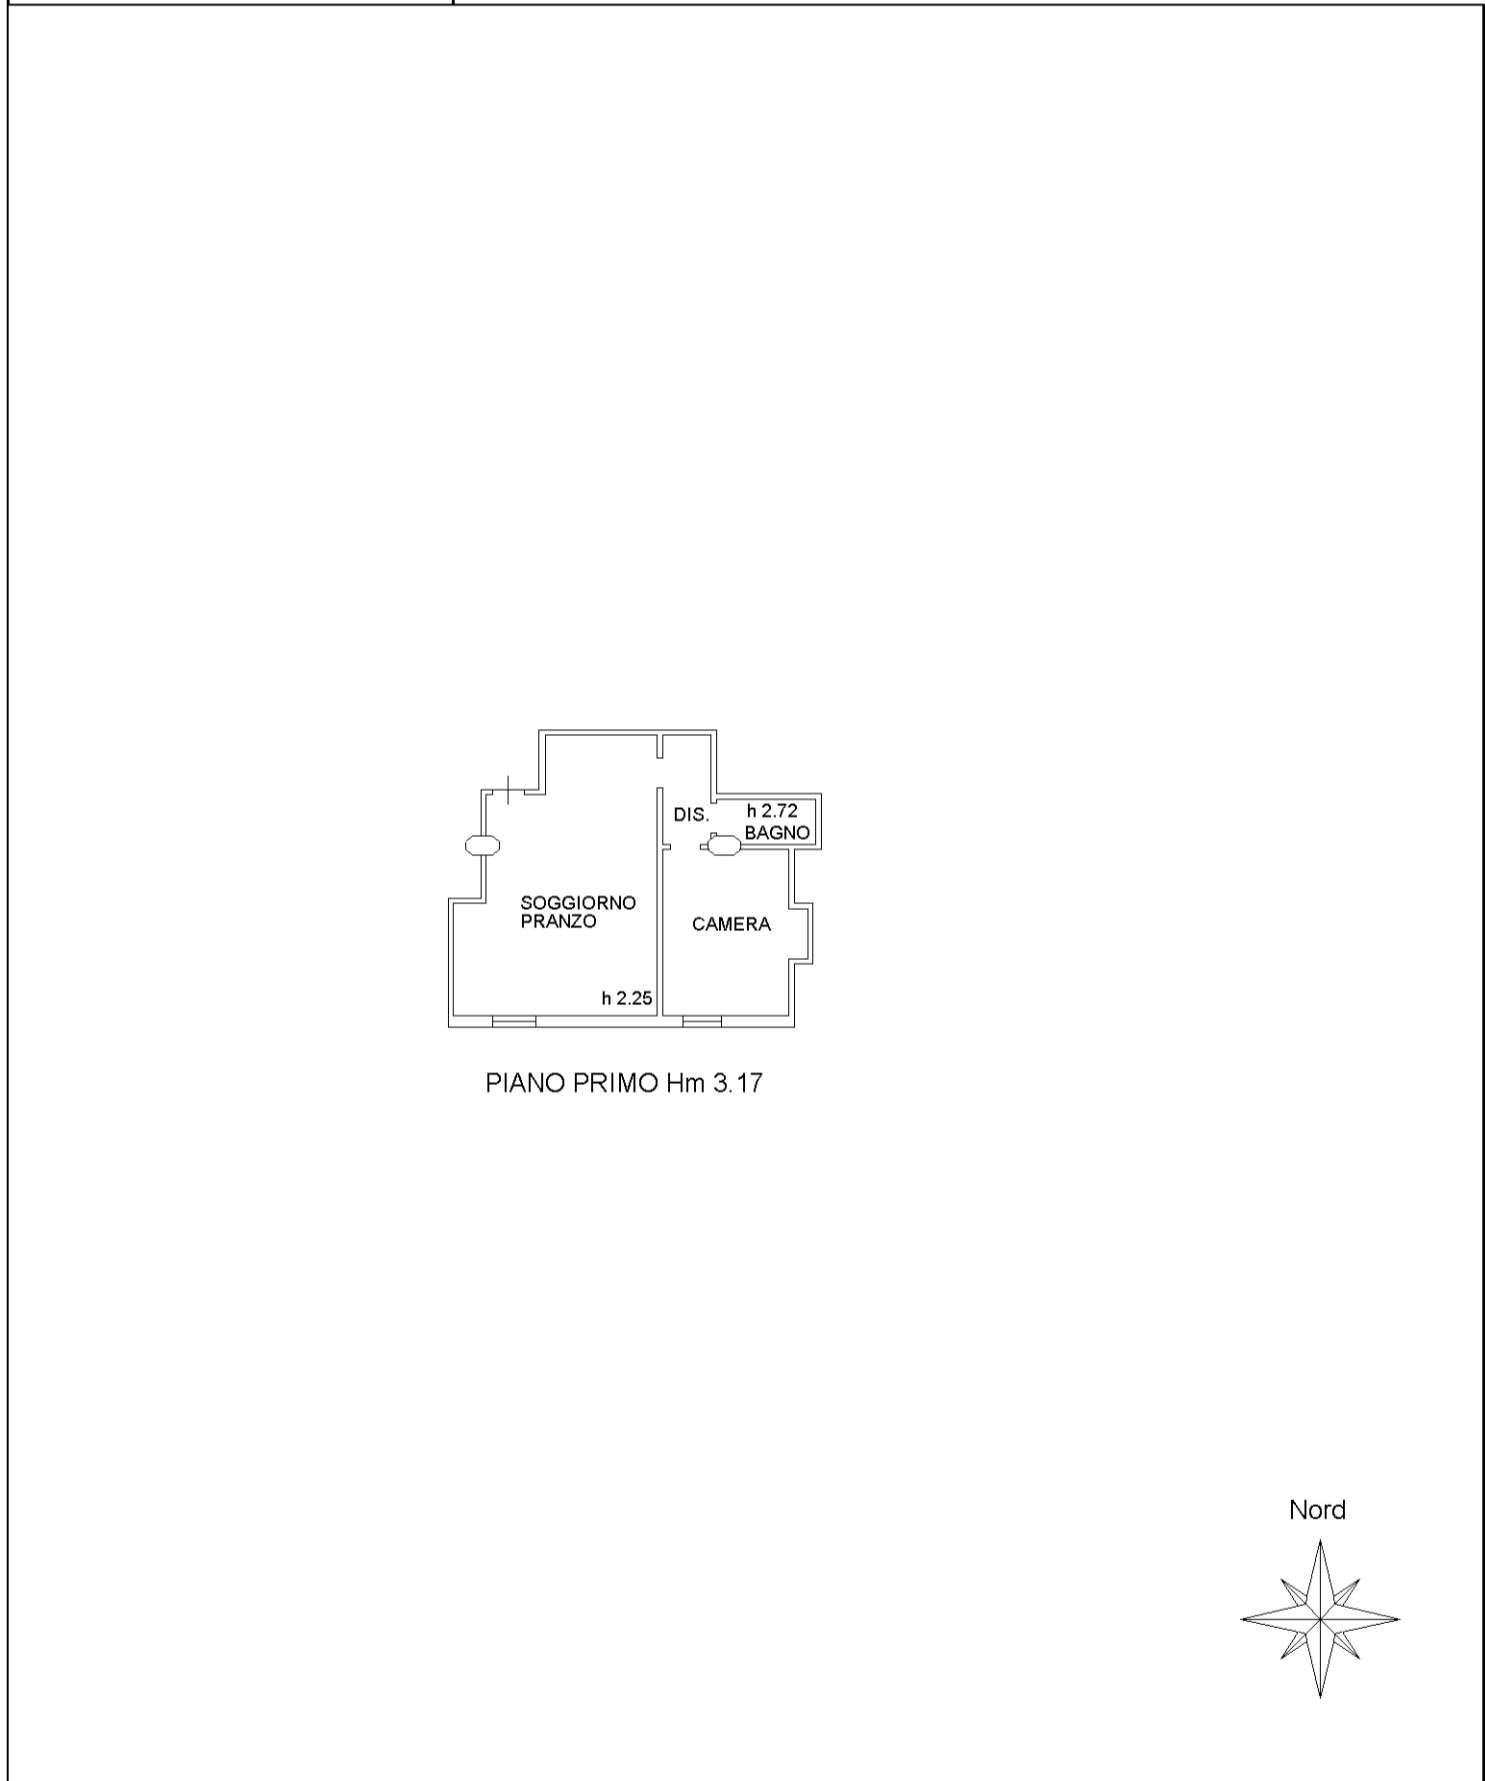


10 metri

Catasto dei Fabbricati - Situazione al 13/02/2016 - Comune di MARTELLAGO (E980) - < Foglio: 5 - Particella: 206 - Subalterno: 14 >
PIAZZA VITTORIA n. 14 piano: T-1;


**Agenzia del Territorio
CATASTO FABBRICATI
Ufficio Provinciale di
Venezia**

Dichiarazione protocollo n. VE0190795 del 01/10/2004	
Planimetria di u.i.u. in Comune di Martellago	
Piazza Vittoria	civ. 14
Identificativi Catastali:	Compilata da: Michieletto Ilario
Sezione:	Iscritto all'albo: Geometri
Foglio: 5	Prov. Venezia
Particella: 206	N. 709
Subalterno: 15	

Scheda n. 1 Scala 1:200

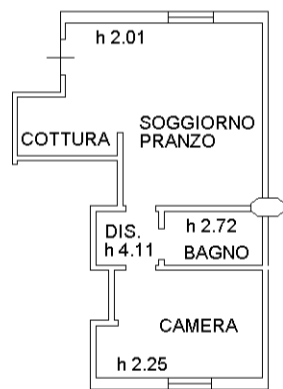

PIANO PRIMO Hm 3.17

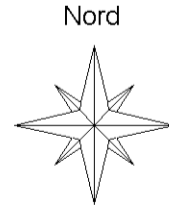

10 metri

Catasto dei Fabbricati - Situazione al 13/02/2016 - Comune di MARTELLAGO (E980) - < Foglio: 5 - Particella: 206 - Subalterno: 15 >
PIAZZA VITTORIA n. 14 piano: T-1;


**Agenzia del Territorio
CATASTO FABBRICATI
Ufficio Provinciale di
Venezia**

Dichiarazione protocollo n. VE0190795 del 01/10/2004	
Planimetria di u.i.u. in Comune di Martellago	
Piazza Vittoria	civ. 14
Identificativi Catastali:	Compilata da: Michieletto Ilario
Sezione: Foglio: 5	Iscritto all'albo: Geometri
Particella: 206	Prov. Venezia
Subalterno: 8	N. 709

Scheda n. 1 Scala 1:200



PIANO PRIMO H 3.00

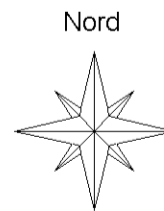


10 metri

Catasto dei Fabbricati - Situazione al 13/02/2016 - Comune di MARTELLAGO (E980) - < Foglio: 5 - Particella: 206 - Subalterno: 8 >
PIAZZA VITTORIA n. 14 piano: T-1;

**Agenzia del Territorio
CATASTO FABBRICATI
Ufficio Provinciale di
Venezia**

Dichiarazione protocollo n. VE0190795 del 01/10/2004	
Planimetria di u.i.u. in Comune di Martellago	
Piazza Vittoria	civ. 14
Identificativi Catastali:	Compilata da: Michieletto Ilario
Sezione: Foglio: 5	Iscritto all'albo: Geometri
Particella: 206	Prov. Venezia
Subalterno: 9	N. 709


Scheda n. 1 Scala 1:200

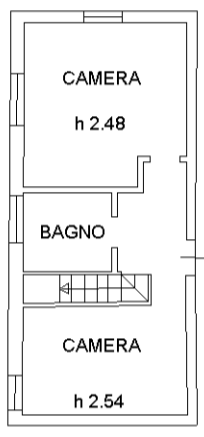

PIANO PRIMO



PIANO SECONDO

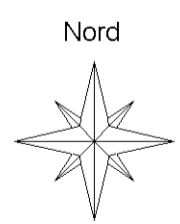

10 metri

Catasto dei Fabbricati - Situazione al 13/02/2016 - Comune di MARTELLAGO (E980) - < Foglio: 5 - Particella: 206 - Subalterno: 9 >
PIAZZA VITTORIA n. 14 piano: T-1;


**Agenzia del Territorio
CATASTO FABBRICATI
Ufficio Provinciale di
Venezia**

Dichiarazione protocollo n. VE0190795 del 01/10/2004	
Planimetria di u.i.u. in Comune di Martellago	
Piazza Vittoria	civ. 14
Identificativi Catastali:	Compilata da: Michieletto Ilario
Sezione:	Iscritto all'albo: Geometri
Foglio: 5	Prov. Venezia
Particella: 206	N. 709
Subalterno: 10	


Scheda n. 1 Scala 1:200




PIANO PRIMO

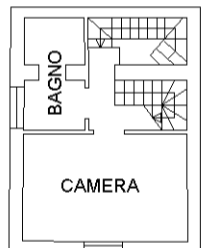

PIANO SECONDO H 2.57

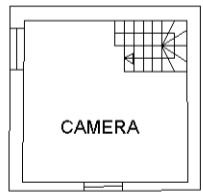

PIANO TORRETTA H 2.92

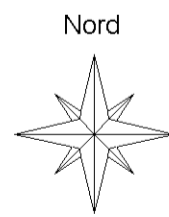


10 metri

Catasto dei Fabbricati - Situazione al 13/02/2016 - Comune di MARTELLAGO (E980) - < Foglio: 5 - Particella: 206 - Subalterno: 10 >
PIAZZA VITTORIA n. 14 piano: T-1-2;

**Agenzia del Territorio
CATASTO FABBRICATI
Ufficio Provinciale di
Venezia**

Dichiarazione protocollo n. VE0190795 del 01/10/2004	
Planimetria di u.i.u. in Comune di Martellago	
Piazza Vittoria	civ. 14
Identificativi Catastali:	Compilata da: Michieletto Ilario
Sezione:	Iscritto all'albo: Geometri
Foglio: 5	Prov. Venezia
Particella: 206	N. 709
Subalterno: 16	

Scheda n. 1 Scala 1:200

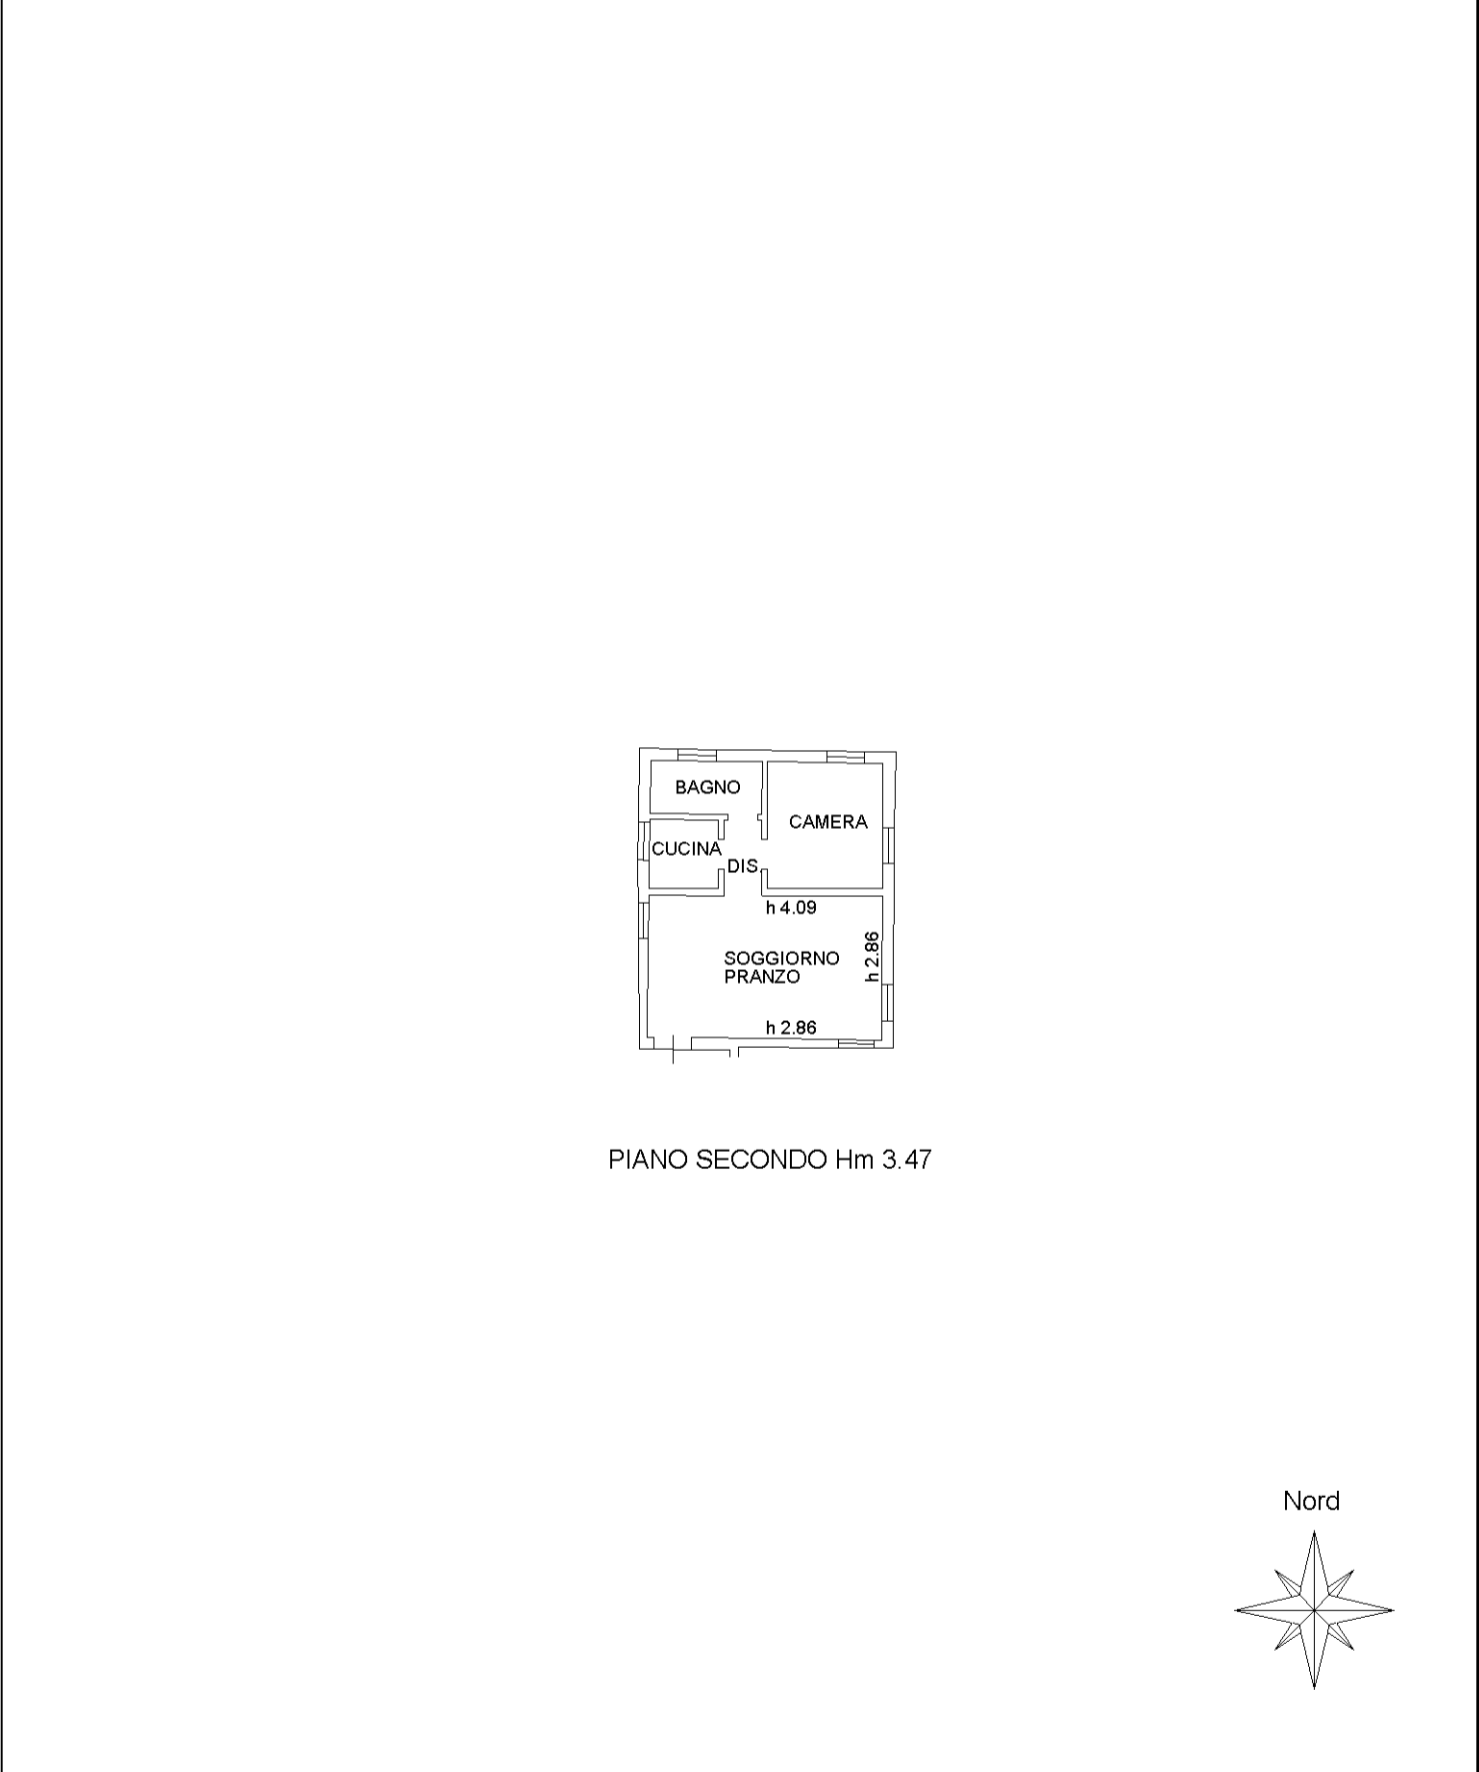


10 metri

Catasto dei Fabbricati - Situazione al 13/02/2016 - Comune di MARTELLAGO (E980) - < Foglio: 5 - Particella: 206 - Subalterno: 16 >
PIAZZA VITTORIA n. 14 piano: T-1-2;

**Agenzia del Territorio
CATASTO FABBRICATI
Ufficio Provinciale di
Venezia**

Dichiarazione protocollo n. VE0190795 del 01/10/2004	
Planimetria di u.i.u. in Comune di Martellago	
Piazza Vittoria	civ. 14
Identificativi Catastali:	Compilata da: Michieletto Ilario
Sezione: Foglio: 5	Iscritto all'albo: Geometri
Particella: 206	Prov. Venezia
Subalterno: 24	N. 709

Scheda n. 1 Scala 1:200

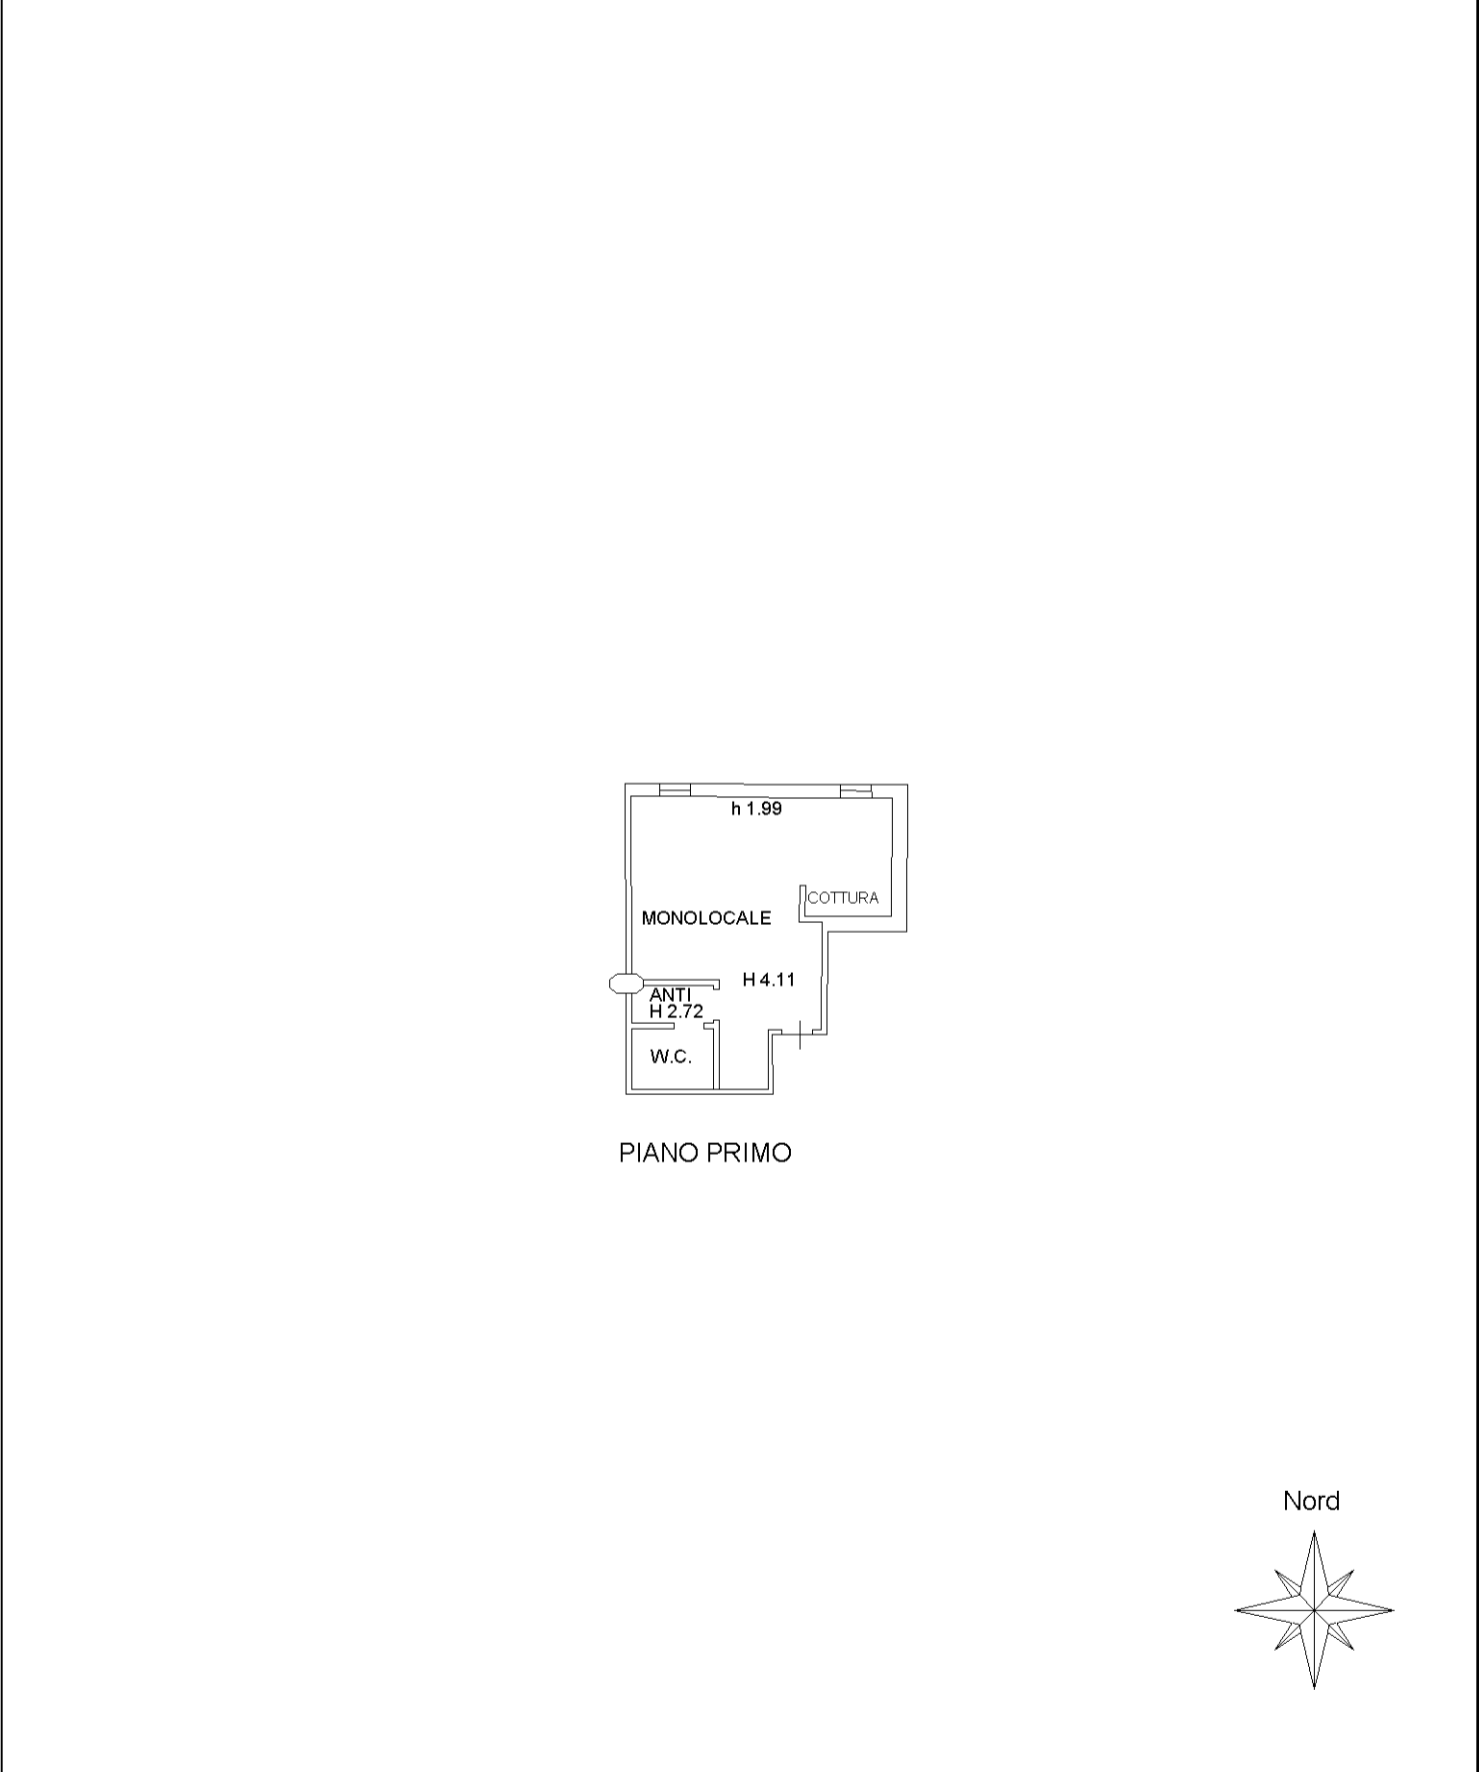


10 metri

Catasto dei Fabbricati - Situazione al 13/02/2016 - Comune di MARTELLAGO (E980) - < Foglio: 5 - Particella: 206 - Subalterno: 24 >
PIAZZA VITTORIA n. 14 piano: 1;

**Agenzia del Territorio
CATASTO FABBRICATI
Ufficio Provinciale di
Venezia**

Dichiarazione protocollo n. VE0190795 del 01/10/2004	
Planimetria di u.i.u. in Comune di Martellago	
Piazza Vittoria	civ. 14
Identificativi Catastali:	Compilata da: Michieletto Ilario
Sezione: Foglio: 5	Iscritto all'albo: Geometri
Particella: 206	Prov. Venezia
Subalterno: 25	N. 709

Scheda n. 1 Scala 1:200

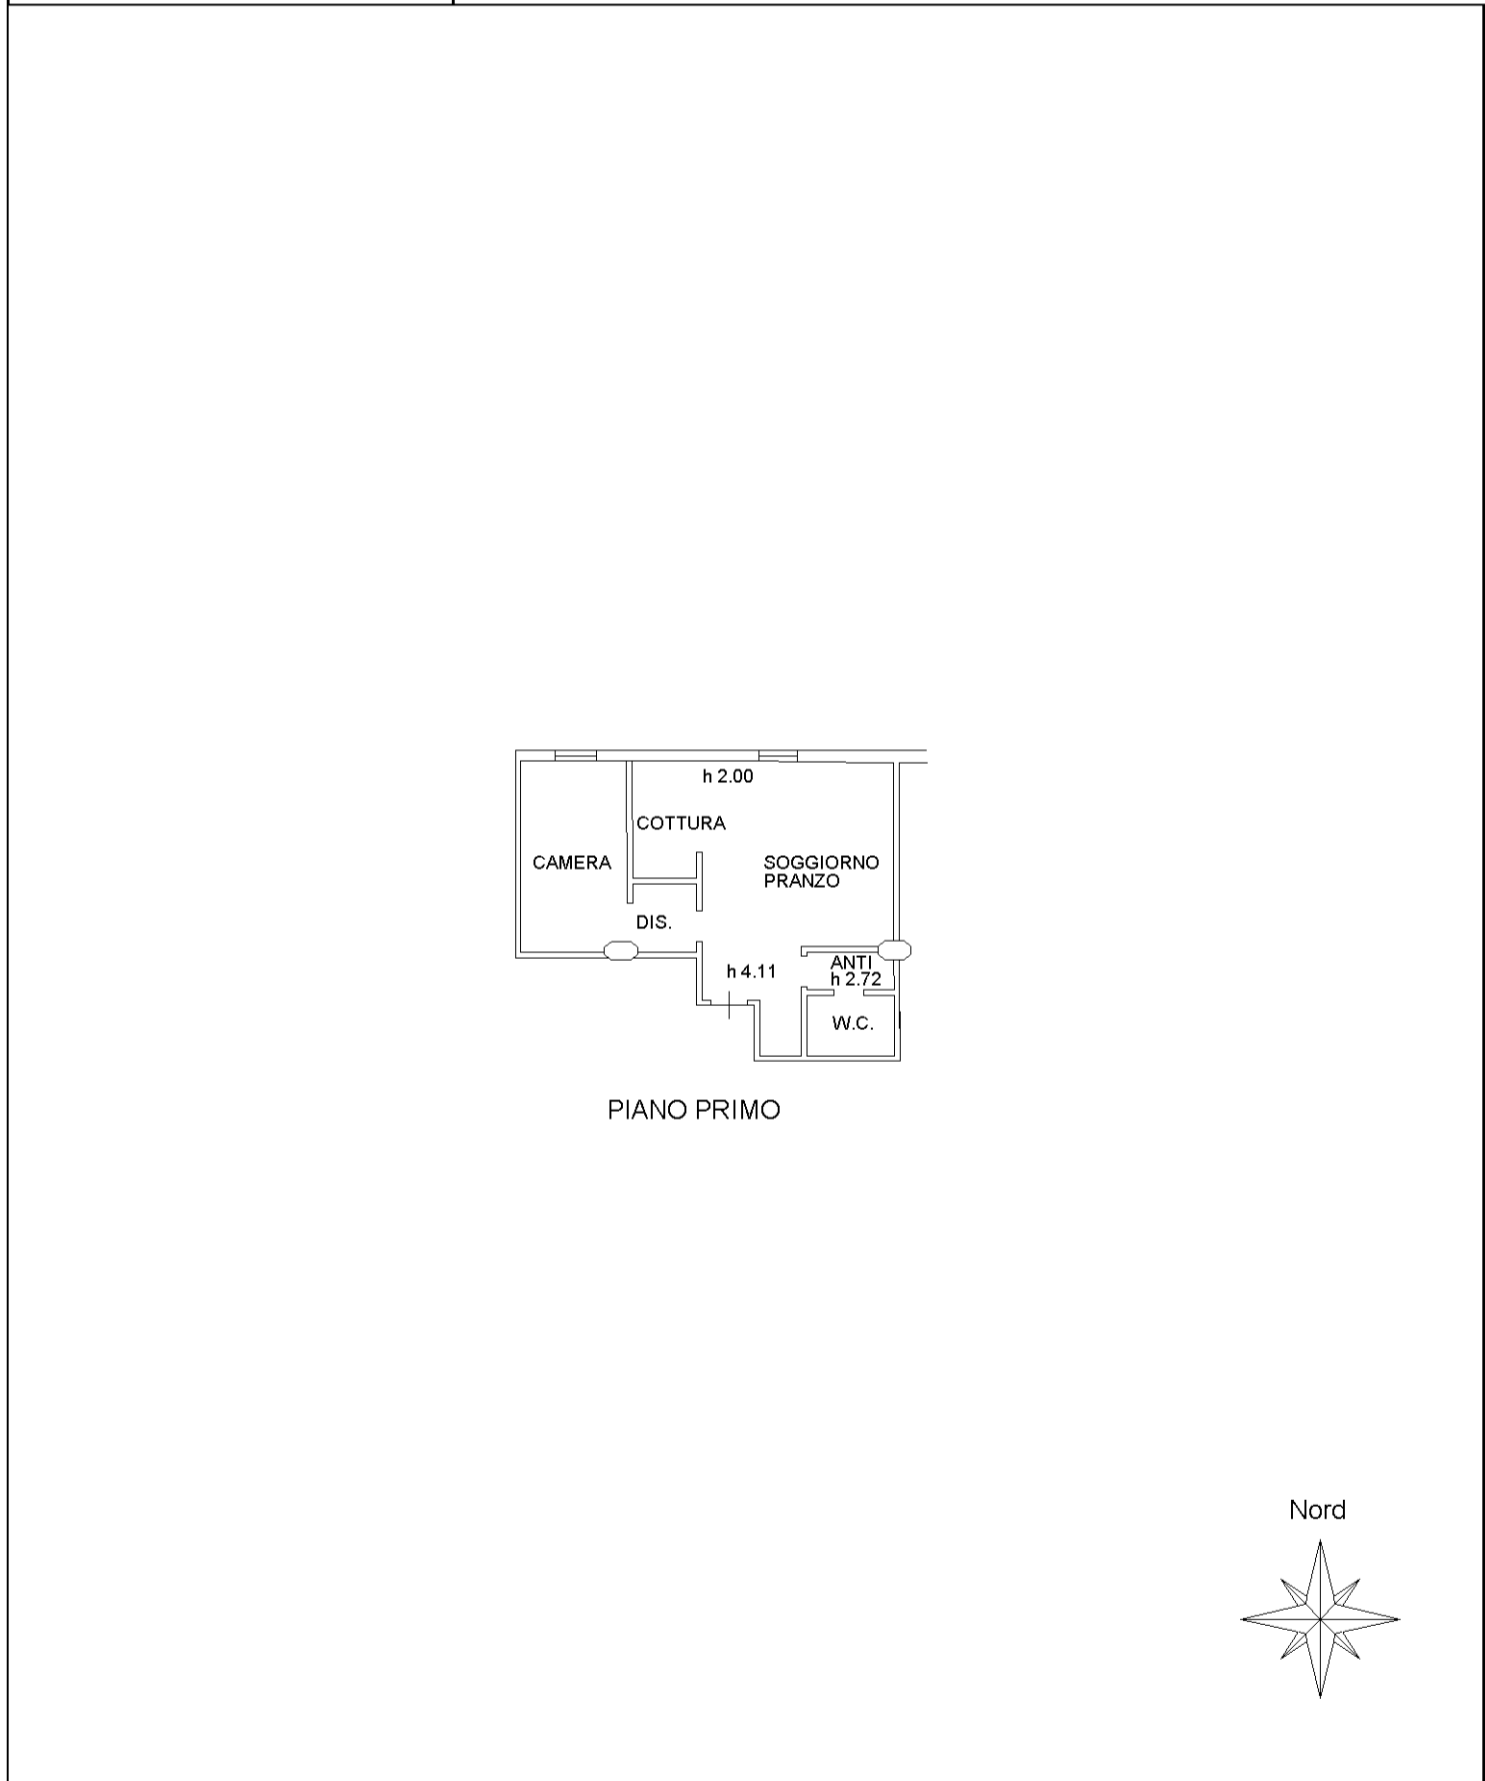


10 metri

Catasto dei Fabbricati - Situazione al 13/02/2016 - Comune di MARTELLAGO (E980) - < Foglio: 5 - Particella: 206 - Subalterno: 25 >
PIAZZA VITTORIA n. 14 piano: 1;

**Agenzia del Territorio
CATASTO FABBRICATI
Ufficio Provinciale di
Venezia**

Dichiarazione protocollo n. VE0190795 del 01/10/2004	
Planimetria di u.i.u. in Comune di Martellago	
Piazza Vittoria	civ. 14
Identificativi Catastali:	Compilata da: Michieletto Ilario
Sezione:	Iscritto all'albo: Geometri
Foglio: 5	Prov. Venezia
Particella: 206	N. 709
Subalterno: 26	

Scheda n. 1 Scala 1:200

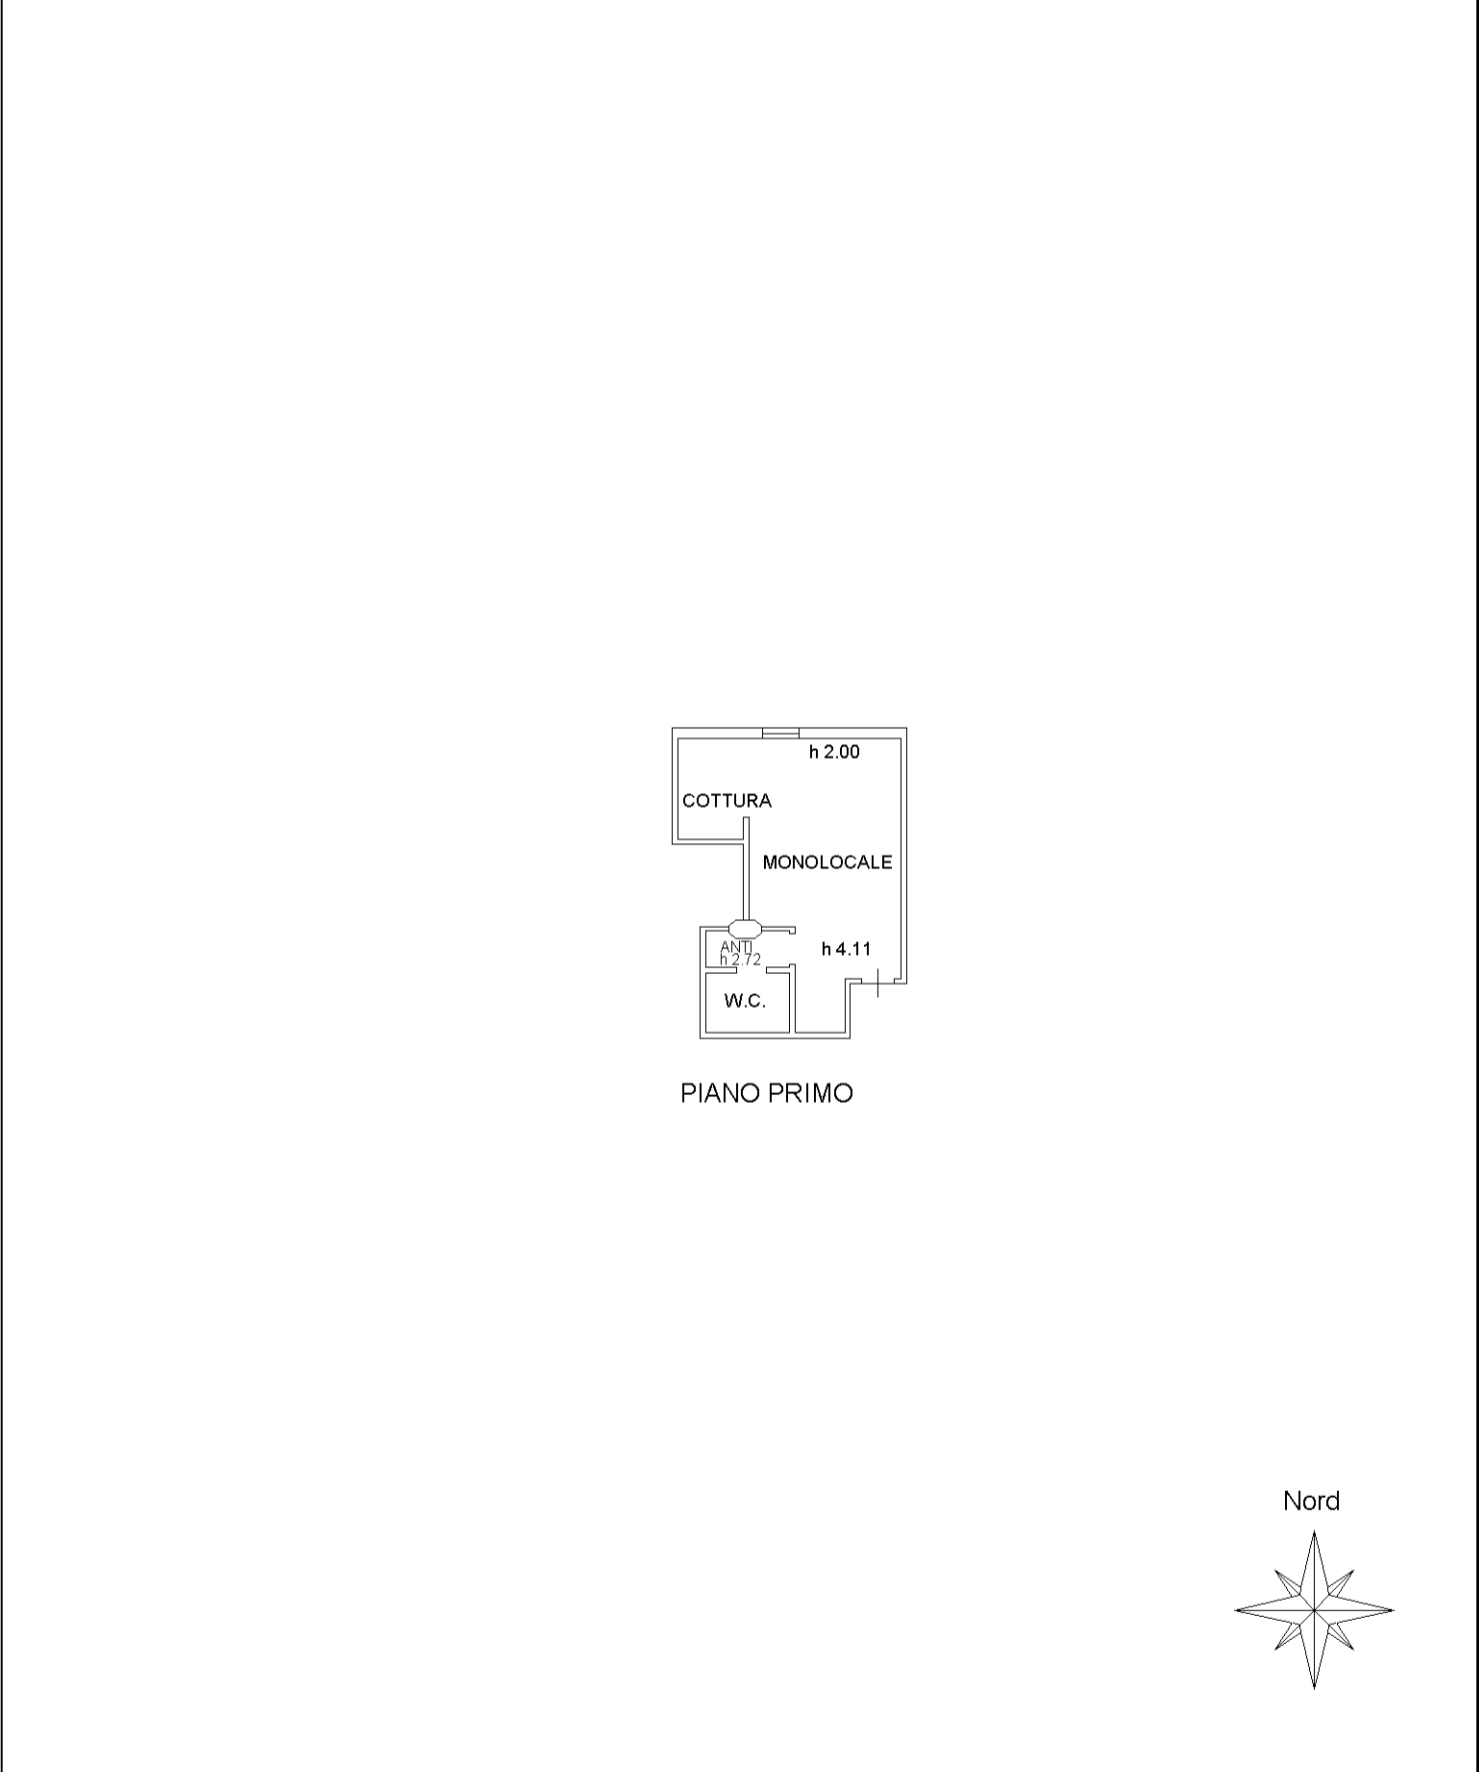


10 metri

Catasto dei Fabbricati - Situazione al 13/02/2016 - Comune di MARTELLAGO (E980) - < Foglio: 5 - Particella: 206 - Subalterno: 26 >
PIAZZA VITTORIA n. 14 piano: 1;

**Agenzia del Territorio
CATASTO FABBRICATI
Ufficio Provinciale di
Venezia**

Dichiarazione protocollo n. VE0190795 del 01/10/2004	
Planimetria di u.i.u. in Comune di Martellago	
Piazza Vittoria	civ. 14
Identificativi Catastali:	Compilata da: Michieletto Ilario
Sezione:	Iscritto all'albo: Geometri
Foglio: 5	Prov. Venezia
Particella: 206	N. 709
Subalterno: 27	

Scheda n. 1 Scala 1:200

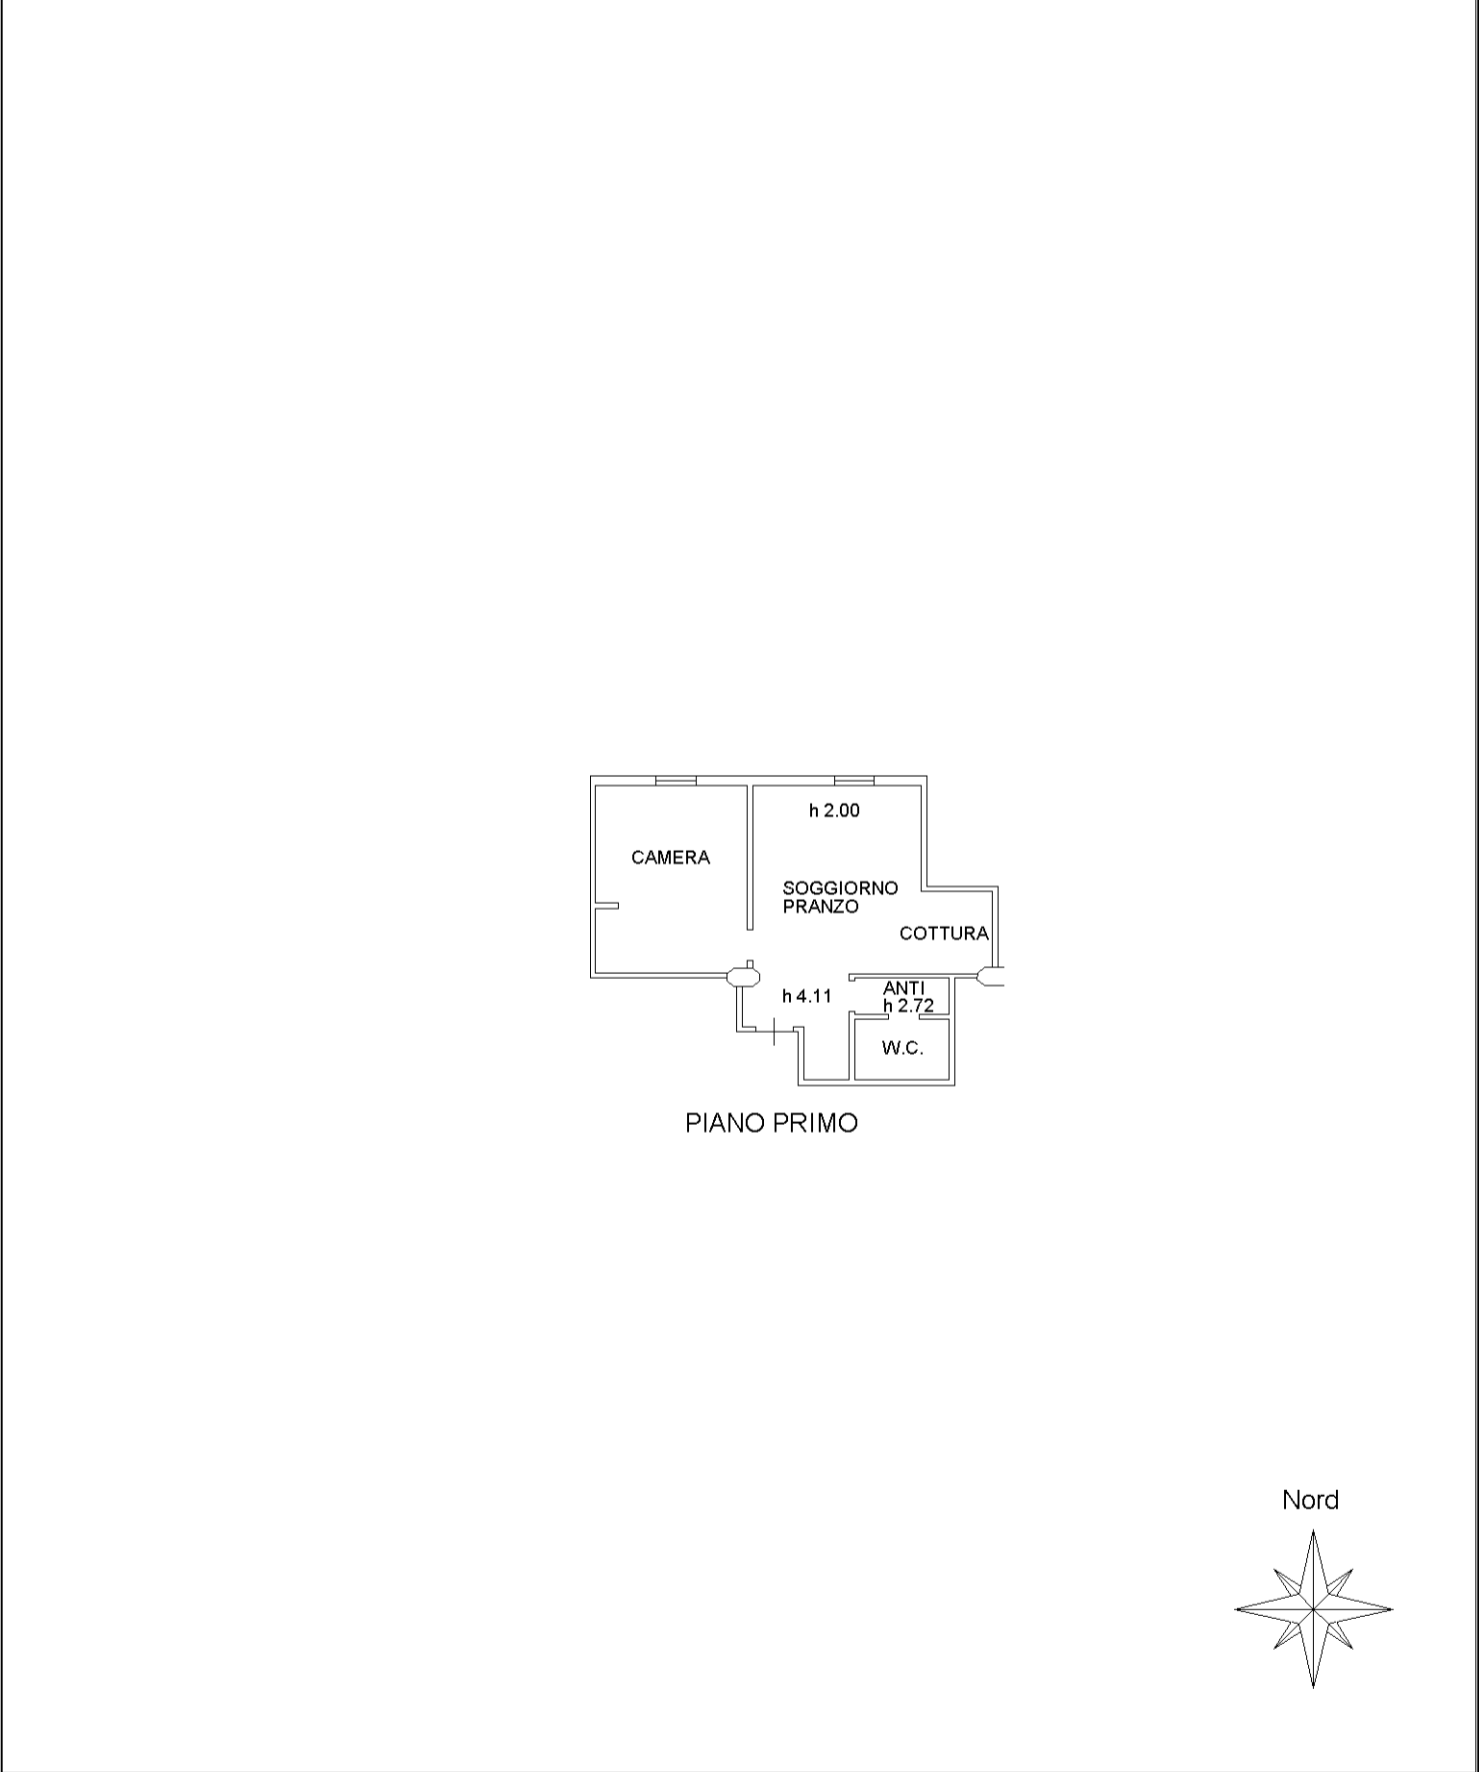


10 metri

Catasto dei Fabbricati - Situazione al 13/02/2016 - Comune di MARTELLAGO (E980) - < Foglio: 5 - Particella: 206 - Subalterno: 27 >
PIAZZA VITTORIA n. 14 piano: 1;

**Agenzia del Territorio
CATASTO FABBRICATI
Ufficio Provinciale di
Venezia**

Dichiarazione protocollo n. VE0190795 del 01/10/2004	
Planimetria di u.i.u. in Comune di Martellago	
Piazza Vittoria	civ. 14
Identificativi Catastali:	Compilata da: Michieletto Ilario
Sezione:	Iscritto all'albo: Geometri
Foglio: 5	Prov. Venezia
Particella: 206	N. 709
Subalterno: 28	

Scheda n. 1 Scala 1:200

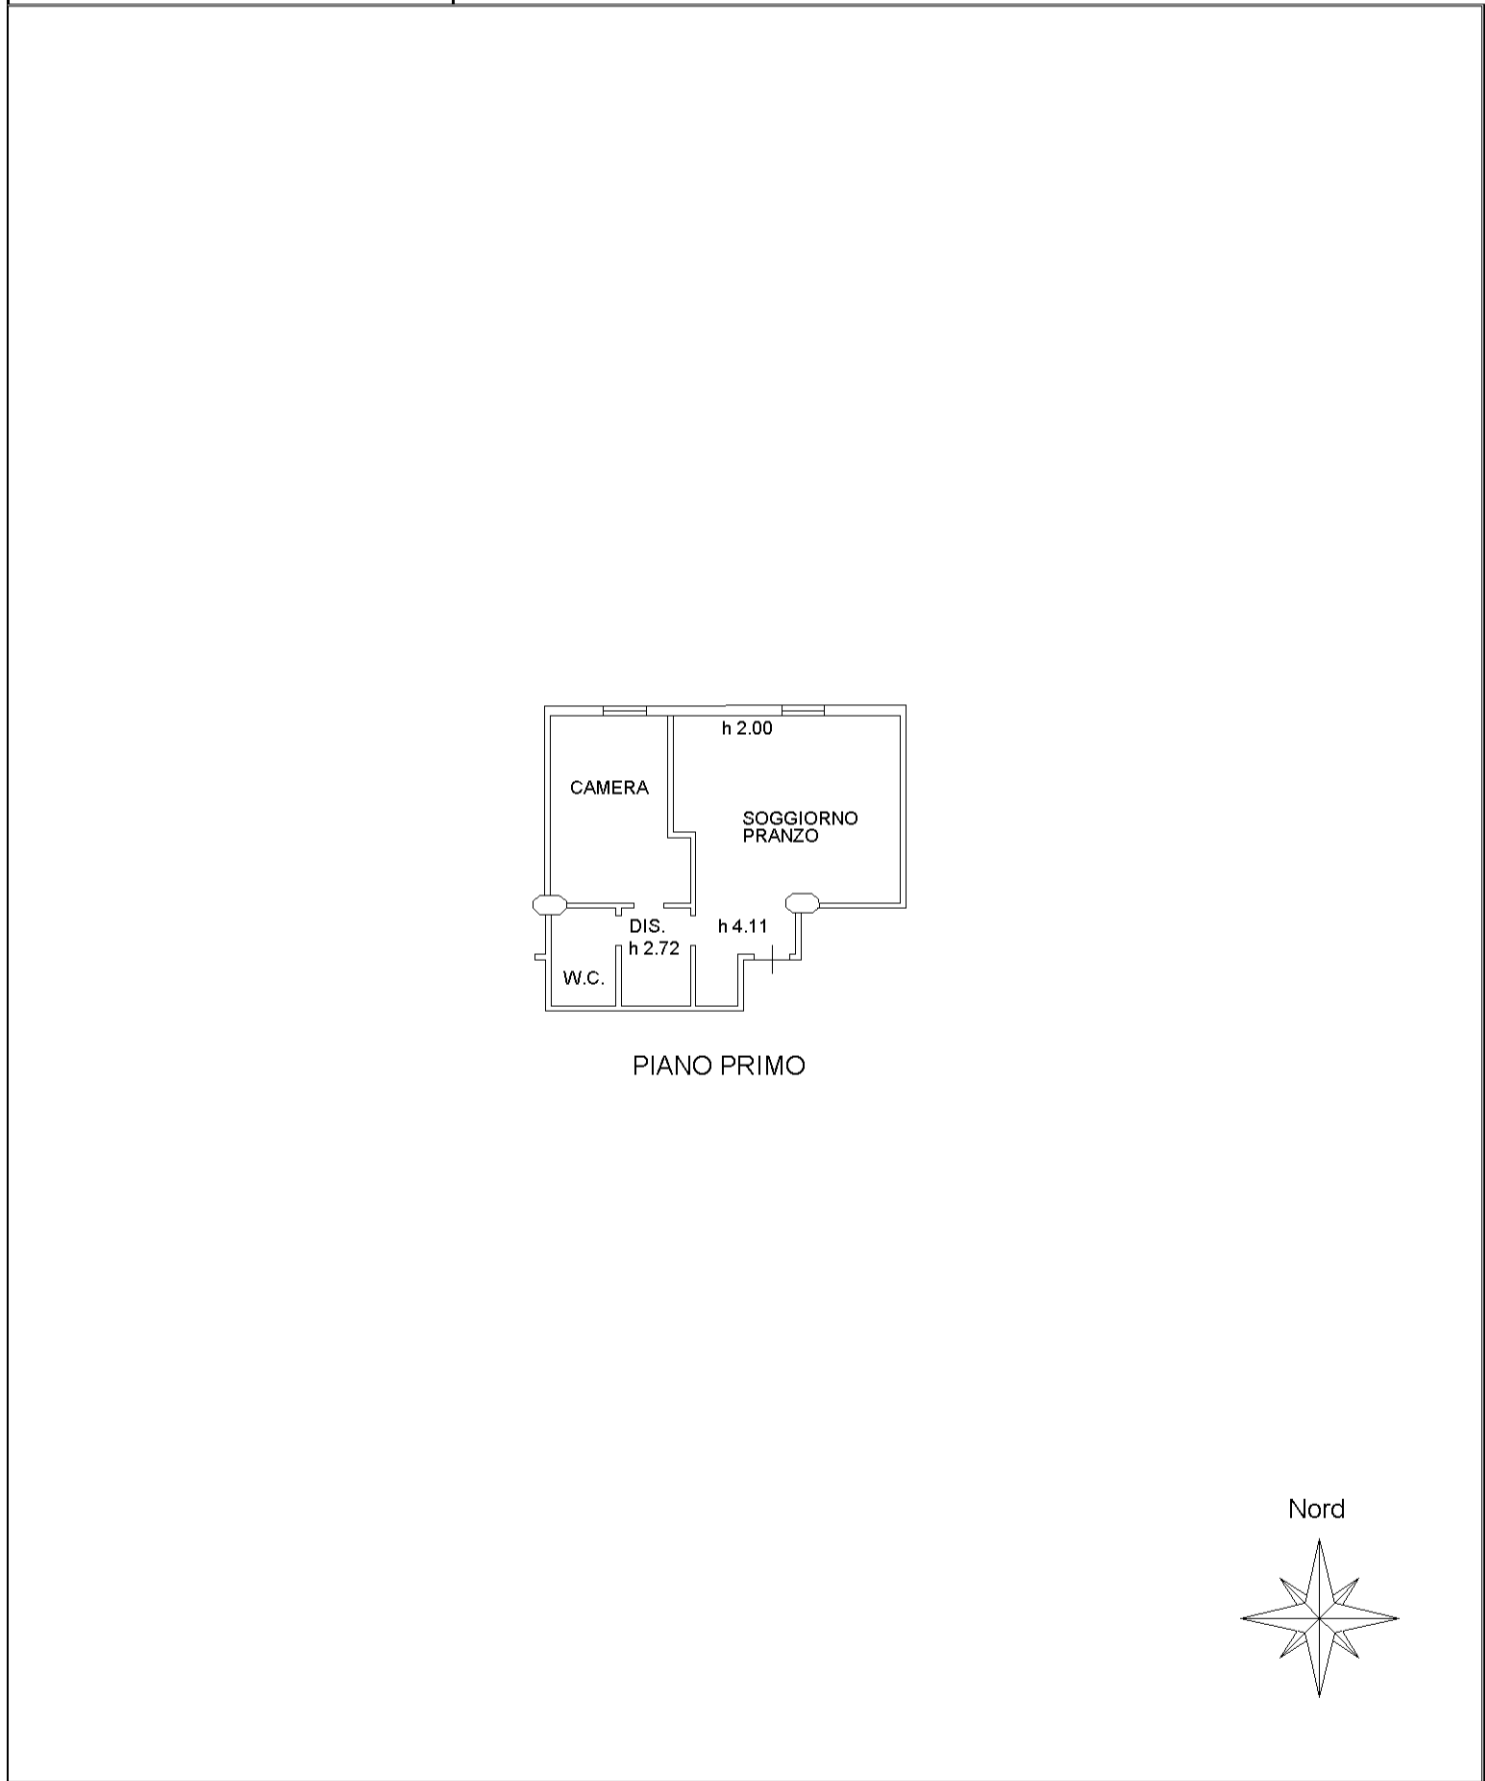

10 metri

Catasto dei Fabbricati - Situazione al 13/02/2016 - Comune di MARTELLAGO (E980) - < Foglio: 5 - Particella: 206 - Subalterno: 28 >
PIAZZA VITTORIA n. 14 piano: 1;

**Agenzia del Territorio
CATASTO FABBRICATI
Ufficio Provinciale di
Venezia**

Dichiarazione protocollo n. VE0190795 del 01/10/2004	
Planimetria di u.i.u. in Comune di Martellago	
Piazza Vittoria	civ. 14
Identificativi Catastali:	Compilata da: Michieletto Ilario
Sezione: Foglio: 5	Iscritto all'albo: Geometri
Particella: 206	Prov. Venezia
Subalterno: 29	N. 709

Scheda n. 1 Scala 1:200



PIANO PRIMO



10 metri

Catasto dei Fabbricati - Situazione al 13/02/2016 - Comune di MARTELLAGO (E980) - < Foglio: 5 - Particella: 206 - Subalterno: 29 >
PIAZZA VITTORIA n. 14 piano: 1;