

MODULARIO
n. - C. S. T. - III



Ministero delle Finanze
Direzione Generale del Catasto e dei Servizi Tecnici Erariali
Mod. 3 (Nuovo Catasto Edilizio Urbano)

NUOVO CATASTO EDILIZIO URBANO

Lire 20

Planimetria dell'immobile situato nel Comune di **San Benedetto del Tronto** Via **Ofredo Guerrini n. 4**

Data:
Allegata alla dichiarazione presentata all'Ufficio Tecnico Erariale di **Alcoli Piceno**

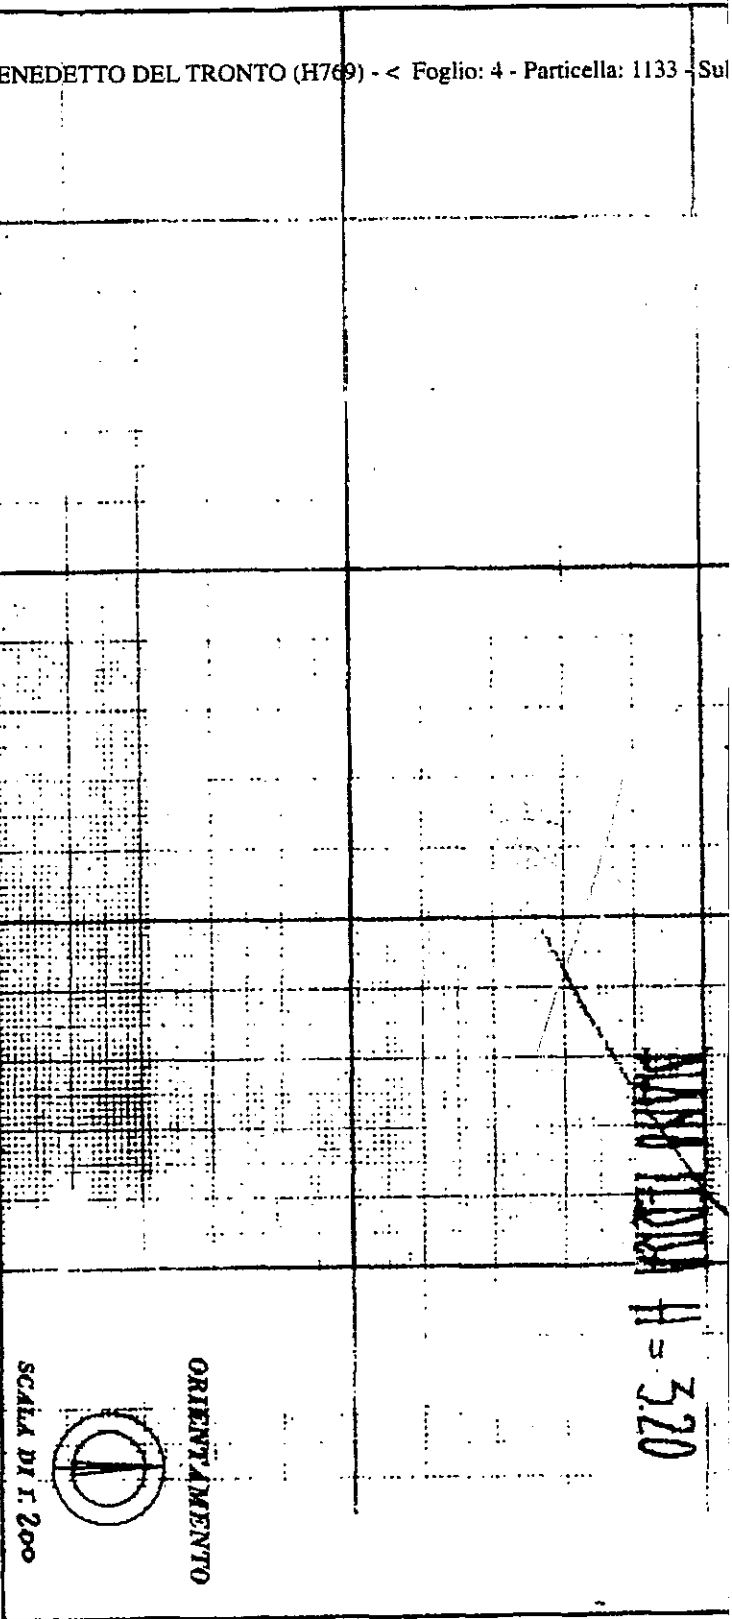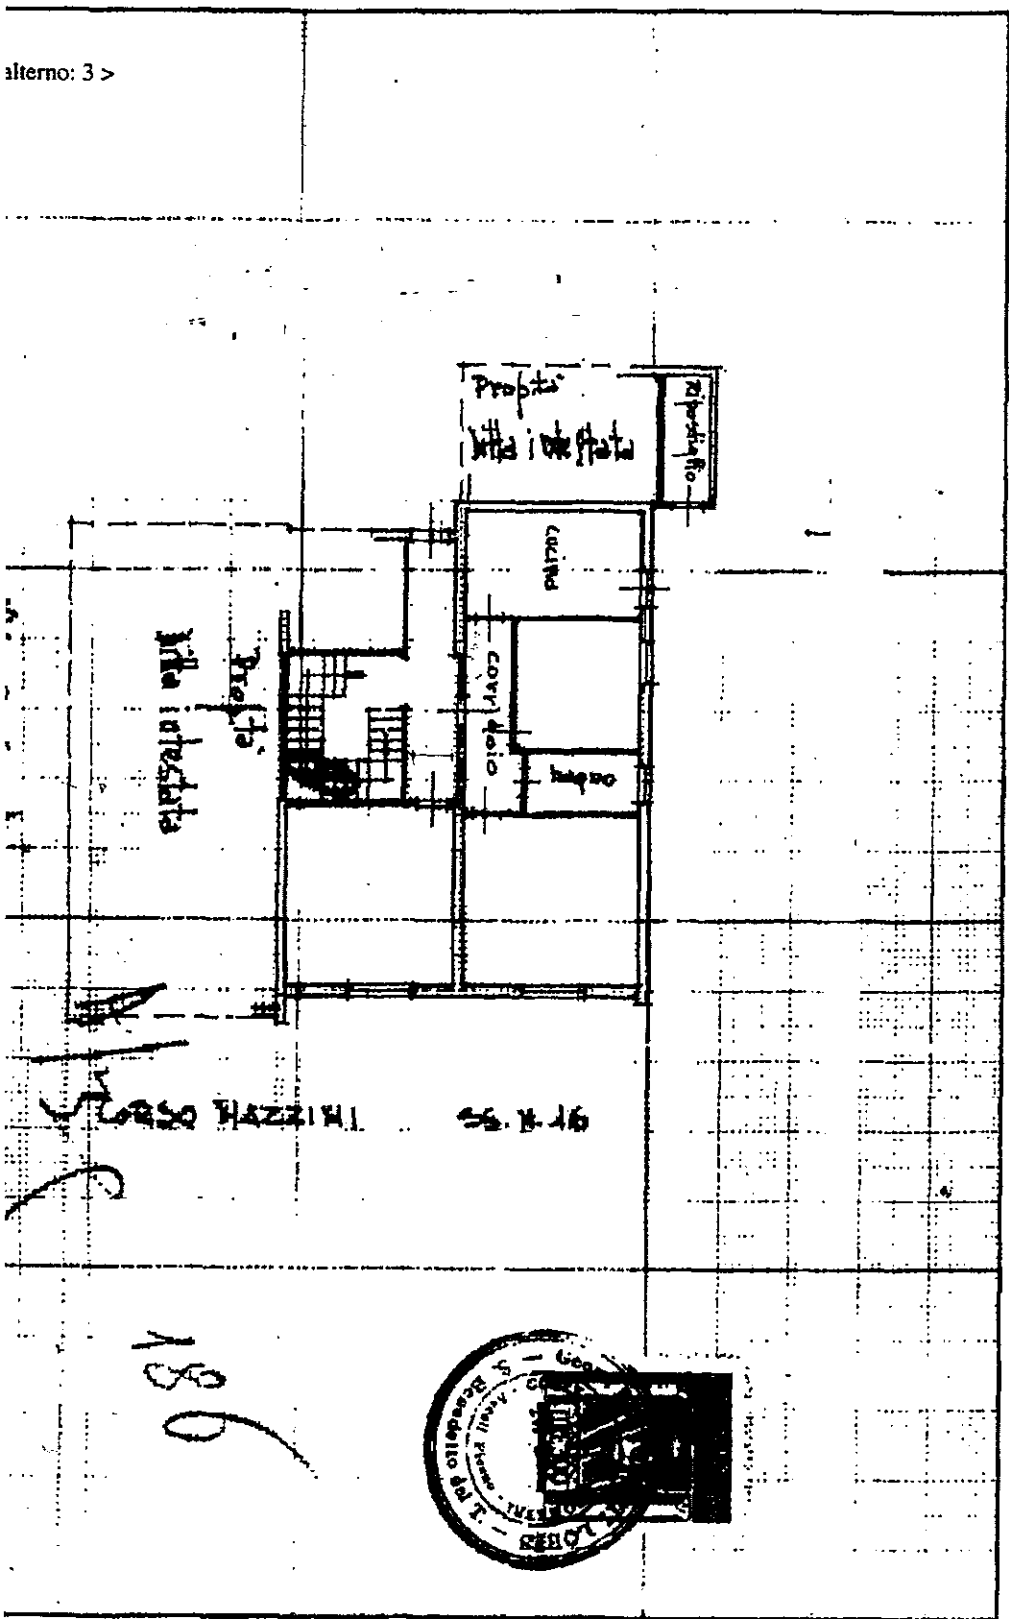

SPAZIO RISERVATO PER LE ANNOTAZIONI D'UFFICIO

DATA 22/10/69
PROG. N° 3032

4/33/3



Completata dal Geometra
Bertolotti Loreo
Inscritto all'Albo dei Geometri
n. 261
C.A. di Ascoli Piceno
30 ottobre 1969
[Signature]

Comune di **S. BENEDETTO DEL TRONTO (H769)** - < Foglio: 4 - Particella: 1133 - Sul
 Catasto dei Fabbricati - Situazione al 21/06/2016 - **OLINDO GUERRINI** n. 2 n. 4 n. 6 piano
 Data presentazione: 22/10/1969 - Data: 21/06/2016 - n. T346971 - Richiedente: CNTPLA67L200G920G
 Totale schede: 1 - Formato di acquisizione: A3(297x420) - Formato stampa richiesta: A3(297x420)
 Ultima planimetria in atti