


1	CAMERA	MQ. = 19,00	RA.I. = 113
2	CAMERA DOPPIA	MQ. = 24,00	RA.I. = 115
3	BAGNO	MQ. = 5,77	
4	BAGNO	MQ. = 7,15	
5	SPAZIO DISTRIB.	MQ. = 6,35	
6	POGGIOLO	MQ. = 2,10	
7	POGGIOLO	MQ. = 6,98	
8	CAMERA	MQ. = 19,00	RA.I. = 113
9	CAMERA DOPPIA	MQ. = 24,00	RA.I. = 115
10	BAGNO	MQ. = 5,77	
11	SPAZIO DISTRIB.	MQ. = 6,35	
12	BAGNO	MQ. = 7,15	
13	POGGIOLO	MQ. = 2,10	
14	POGGIOLO	MQ. = 6,98	
15	TERRAZZA	MQ. = 20,80	
16	CAMERA	MQ. = 19,00	RA.I. = 113
17	CAMERA DOPPIA	MQ. = 22,70	RA.I. = 115
18	BAGNO	MQ. = 6,80	
19	BAGNO	MQ. = 7,50	
20	SPAZIO DISTRIB.	MQ. = 6,10	
21	POGGIOLO	MQ. = 10,75	
22	POGGIOLO	MQ. = 2,10	
23	CAMERA	MQ. = 14,58	RA.I. = 112
24	CAMERA	MQ. = 14,00	RA.I. = 112
25	CAMERA	MQ. = 21,40	RA.I. = 114
26	BAGNO	MQ. = 7,28	
27	BAGNO	MQ. = 6,00	
28	SPAZIO DISTRIB.	MQ. = 6,12	
29	TERRAZZA	MQ. = 10,00	
30	TERRAZZA	MQ. = 10,40	



PIANO PRIMO SCALA 1 : 100

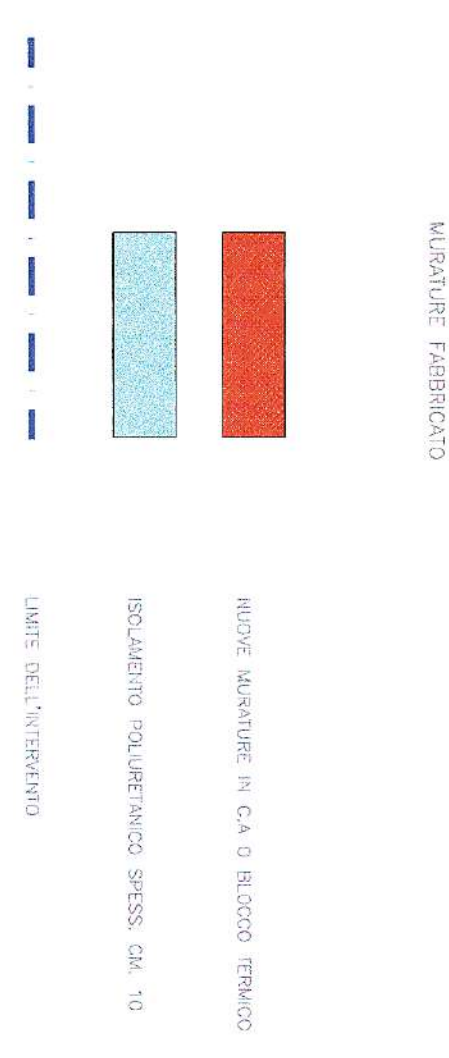

Lucio Merlini
 Architectural Concepts
 Via Tione 25 - 37039 VILLAFRANCA (VR) - Tel. (045)504455 Fax (045)5033704

OGGETTO
 S.C.I.A. PER RECUPERO E AMPLIAMENTO
 DI UN FABBRICATO ESISTENTE
 CON APPLICAZIONE DEL PIANO CASA LEGGE 14/89
 COME MODIFICATA LEGGE 13/11

INQUADRO
 3

COMMITTENTE
 IMMOBILIARE META S.R.L.
 IMMOBILIARE META S.R.L.
 VIA SAN MOISÈ 21
 37039 VILLAFRANCA (VR)
 C.F. 015114104552520

COMMESSA


DIREZIONE LAVORI
 STATO DI PROGETTO
 PIANO PRIMO - COPERTURA

TRACIO

SCALA	1 / 100	FILE	
DATA PRIMO RELAZIO	13/1/2011	DATA MODIFICA IN QUOTA	18/01/2012
DIRETTORE LAVORI	ARCH. MERLINI LUCIO	REVISIONE IN QUOTA NUMERO	01
IMPRESA SECONDIRICE	IMPRESA EDILE MERCURIO	REVISIONE	
CONTROLLORE	CAPO 37039 VILLAFRANCA (VR) C.F. 015114104552520	NUMERO OPERAZIONE	
		DIREZIONE MODIFICHE	

È VIETATA LA RIPRODUZIONE INCHI ALTERNATIVA O ALTRO STANDARD GRAFICO, TRADUZIONE SENZA PERMESSA, IN TUTTA O IN PARTE, SENZA IL CONSENSO DEL PROGETTISTA.










PIANO COPERTO SCALA 1 : 100

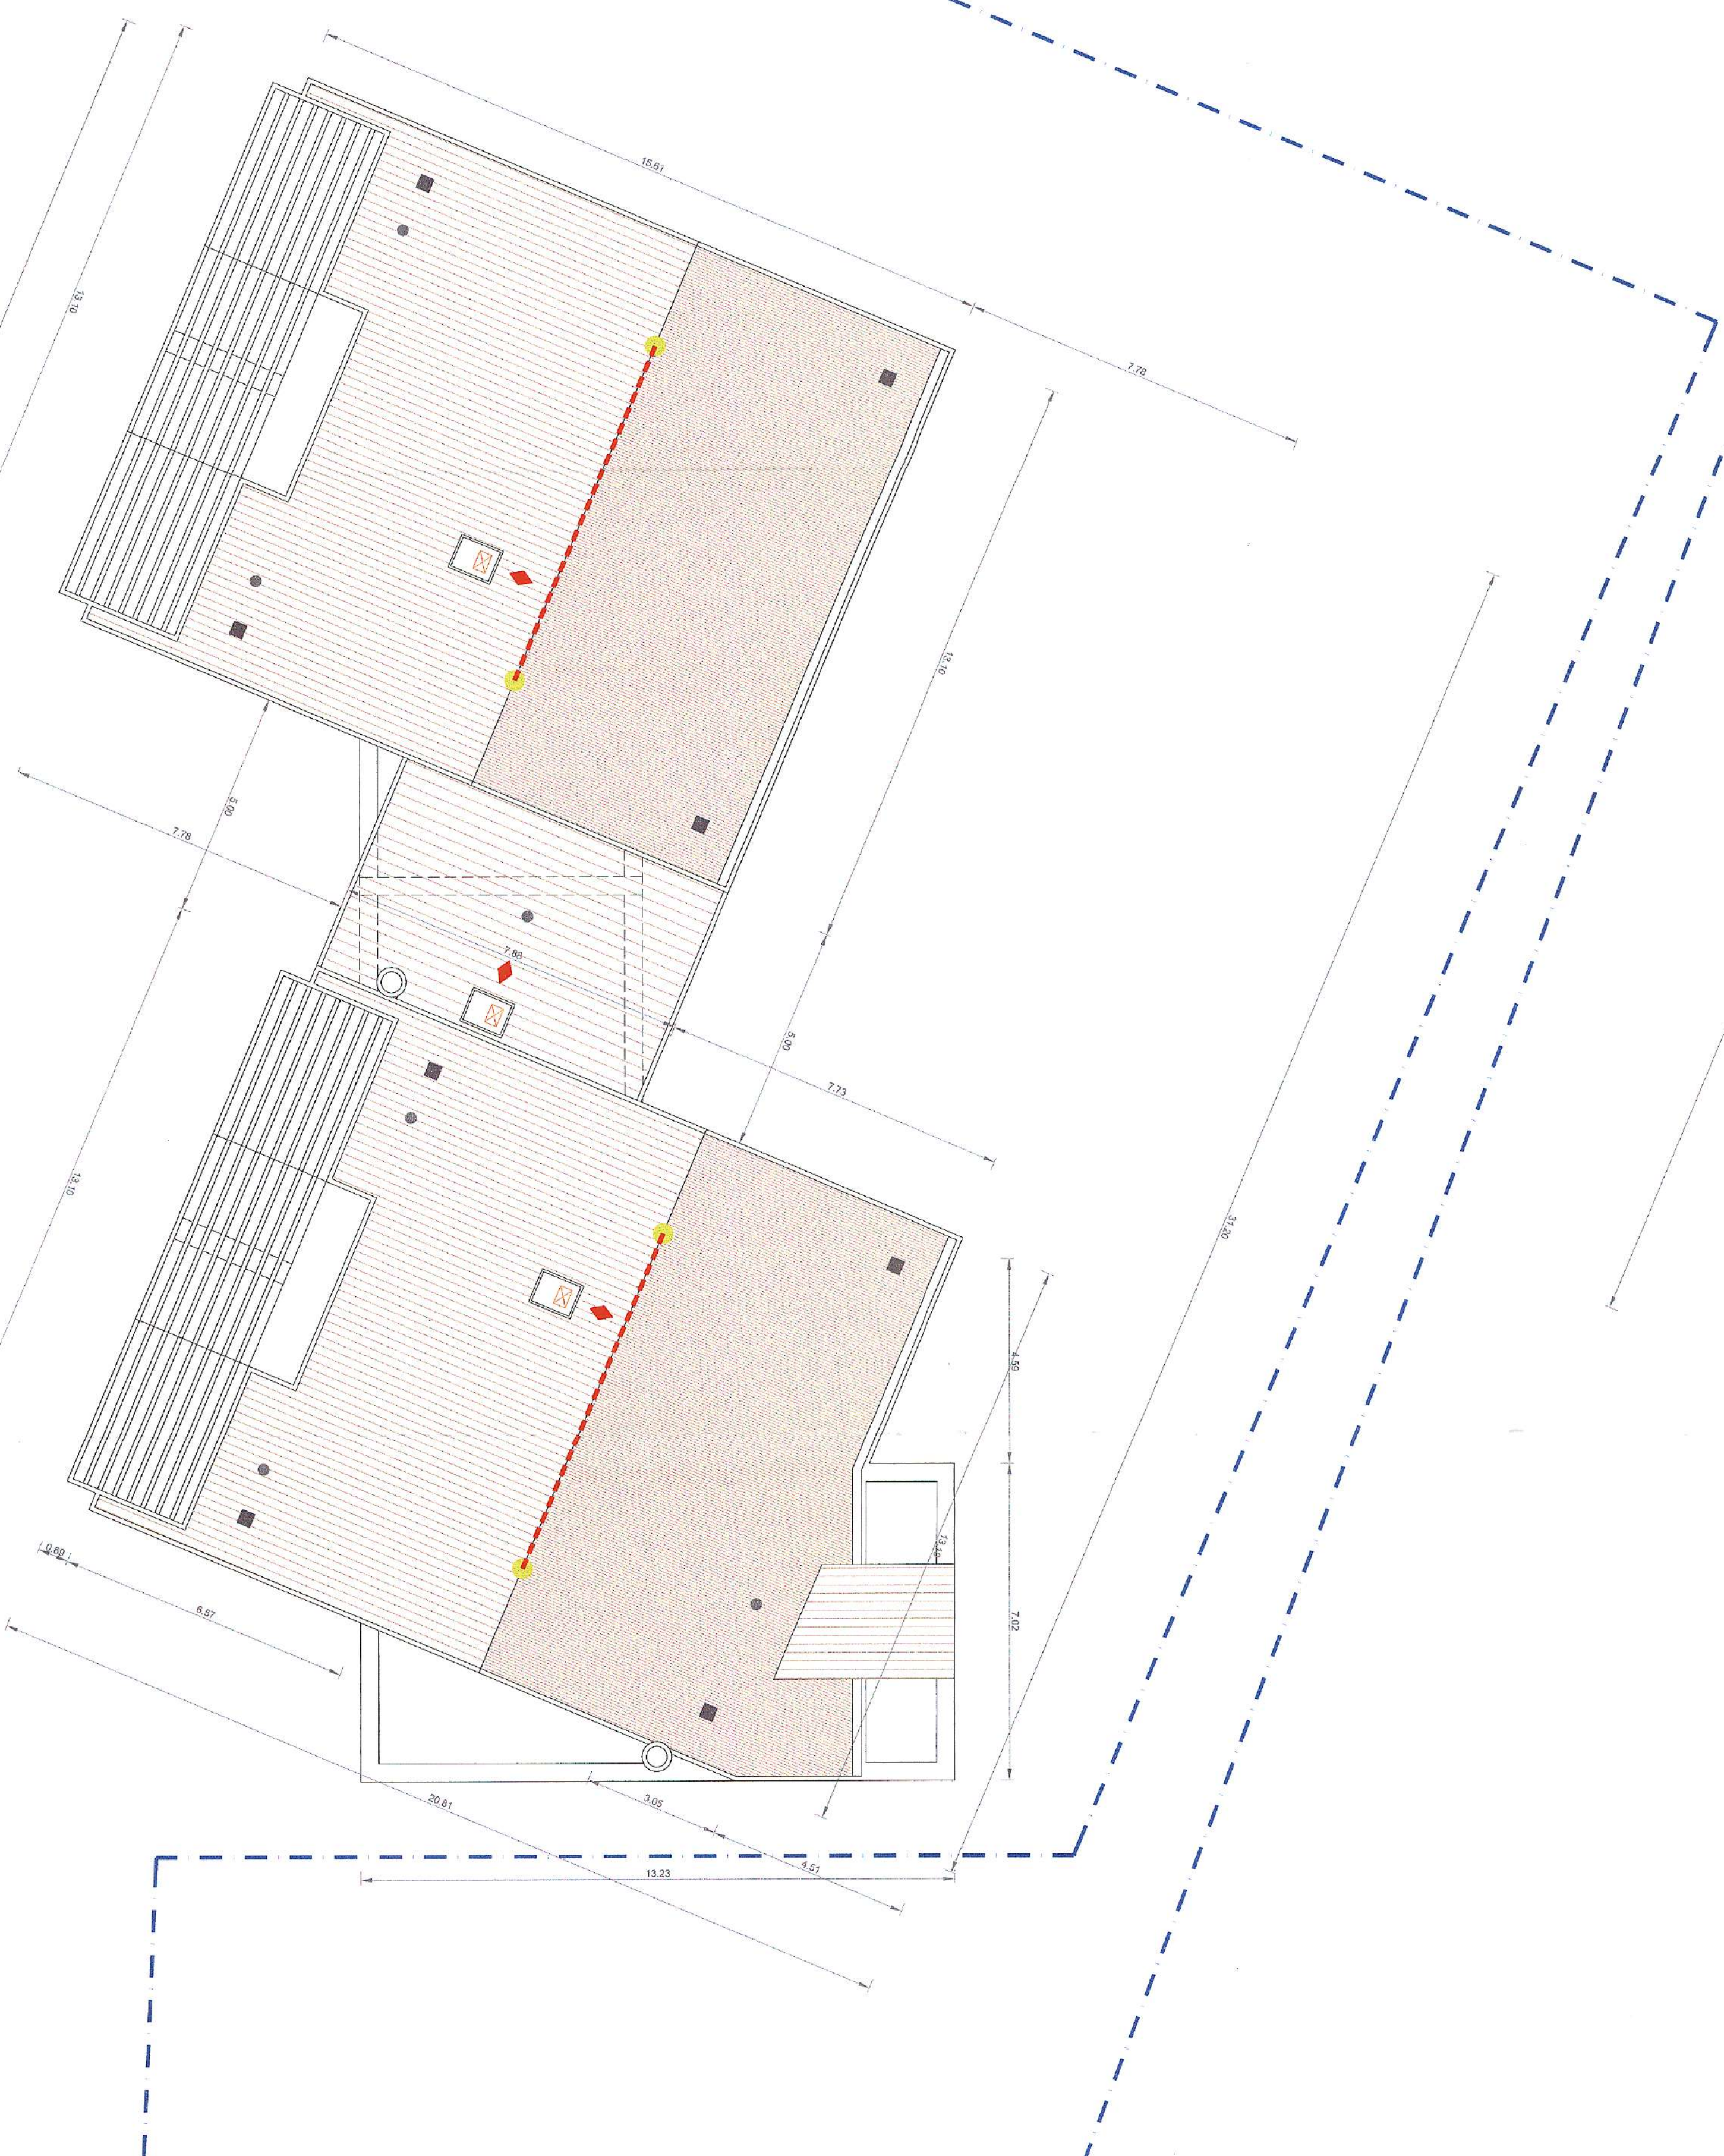

Misure preventive e protettive predisposte per lavori di manutenzione in quota (art. 79 l.r. 6/185 e d.g.r. 2774 del 22/09/2009)


LEGENDA:

- PALETTINO PZX - M (UNI EN 795) classe A1
- PALETTINO PSX - P (UNI EN 795) classe A1
- PUNTO DI FISSAGGIO DEL DEMARCATORE DI CADUTA PSX - 57
- ◆ PUNTO DI ANCORAGGIO PER RISALITA UNI EN 795 classe A2
- LINEA VITA CSX - 2009 UNI EN 795
- ☒ PUNTO DI ACCESSO ALLA COPERTURA

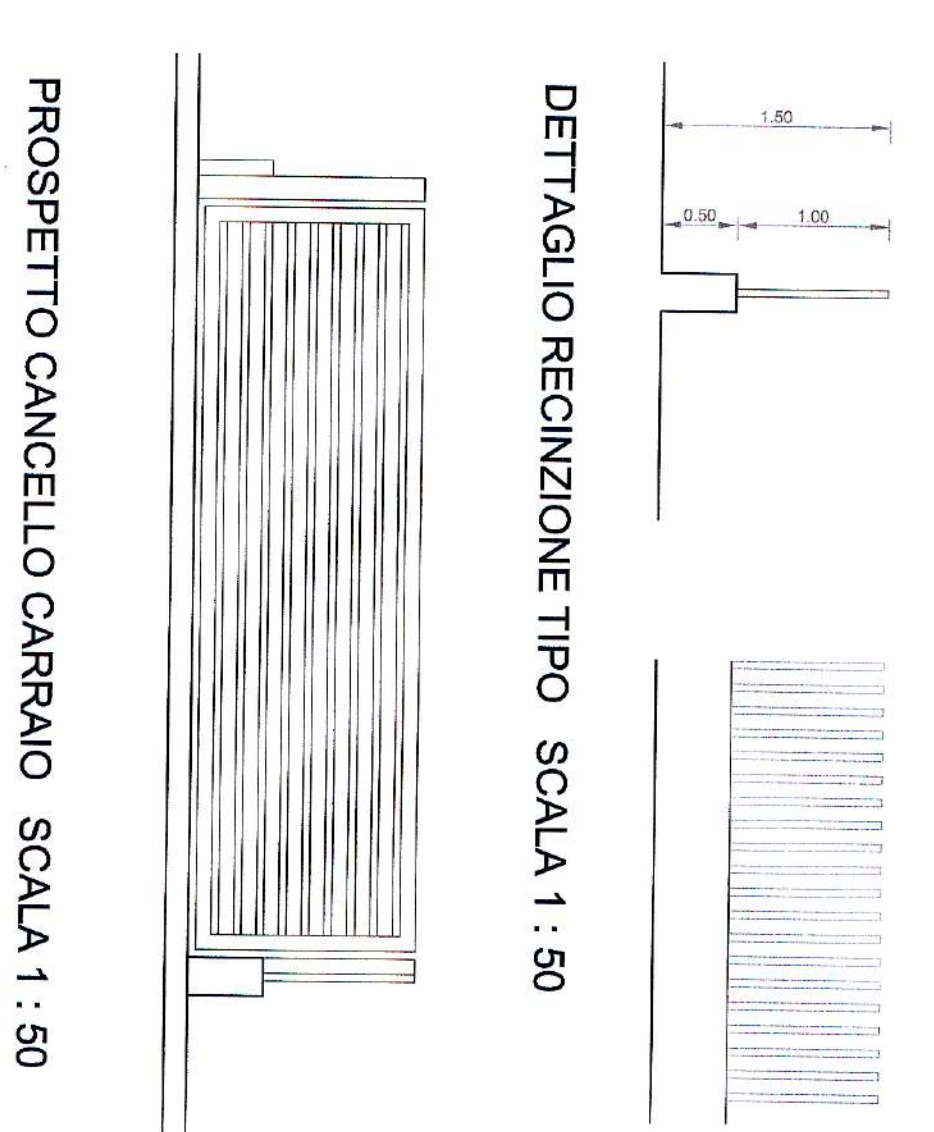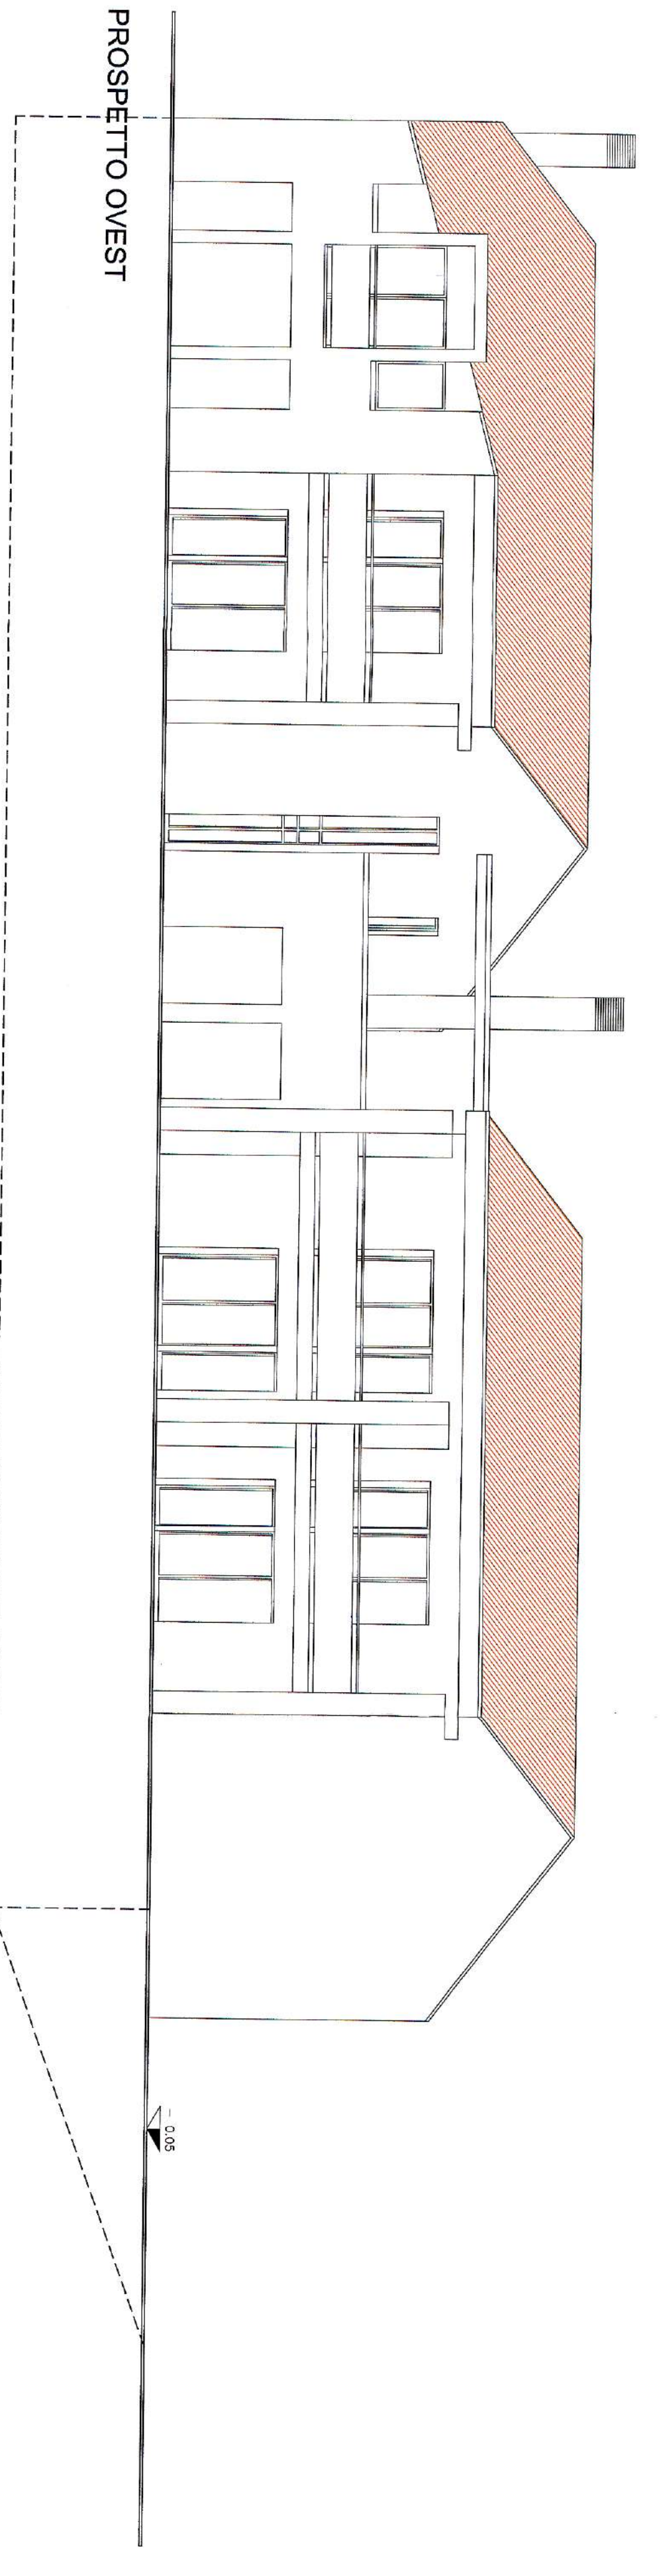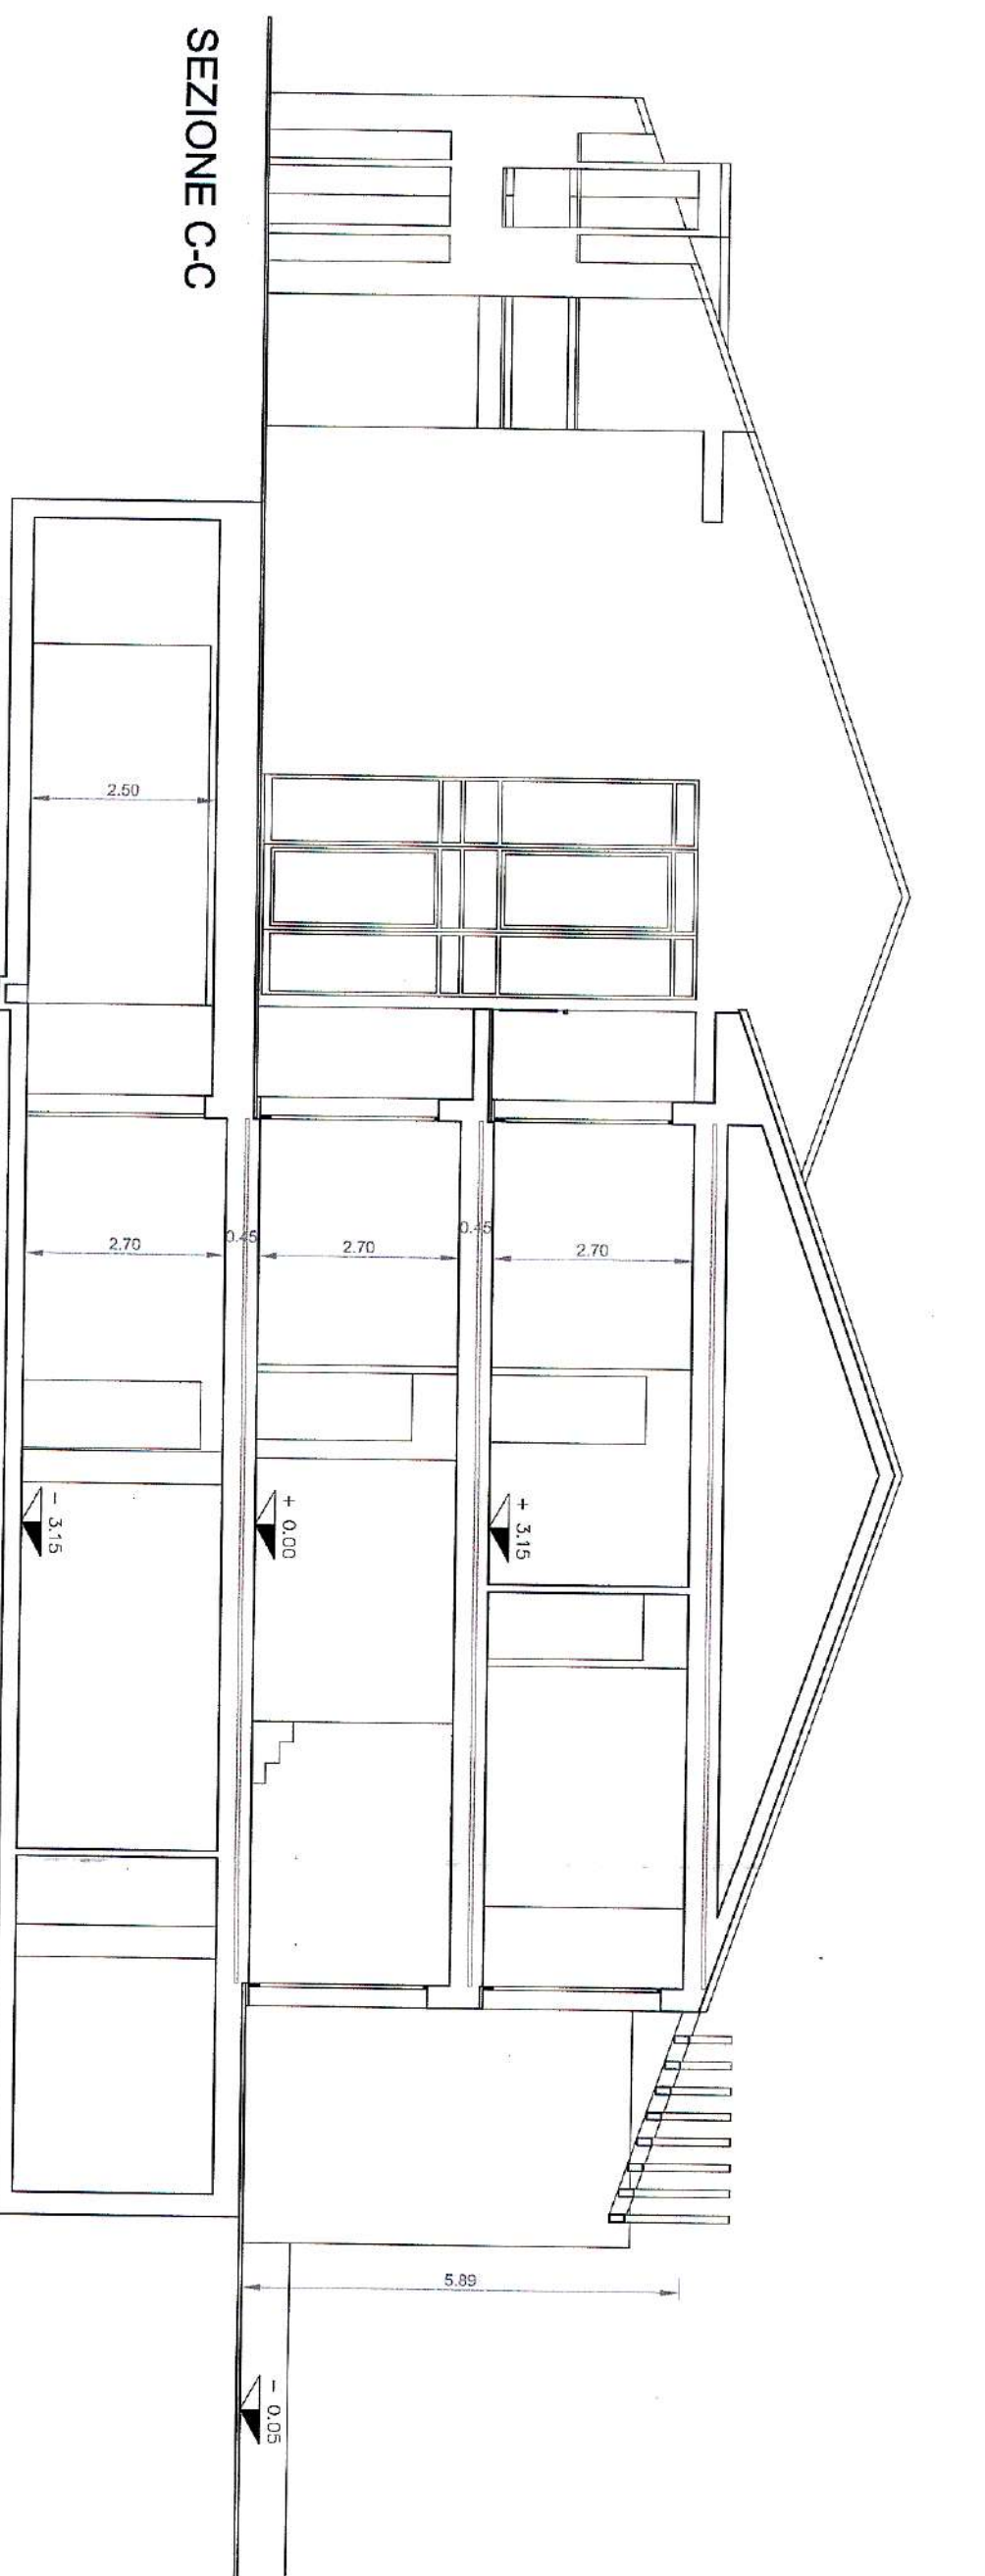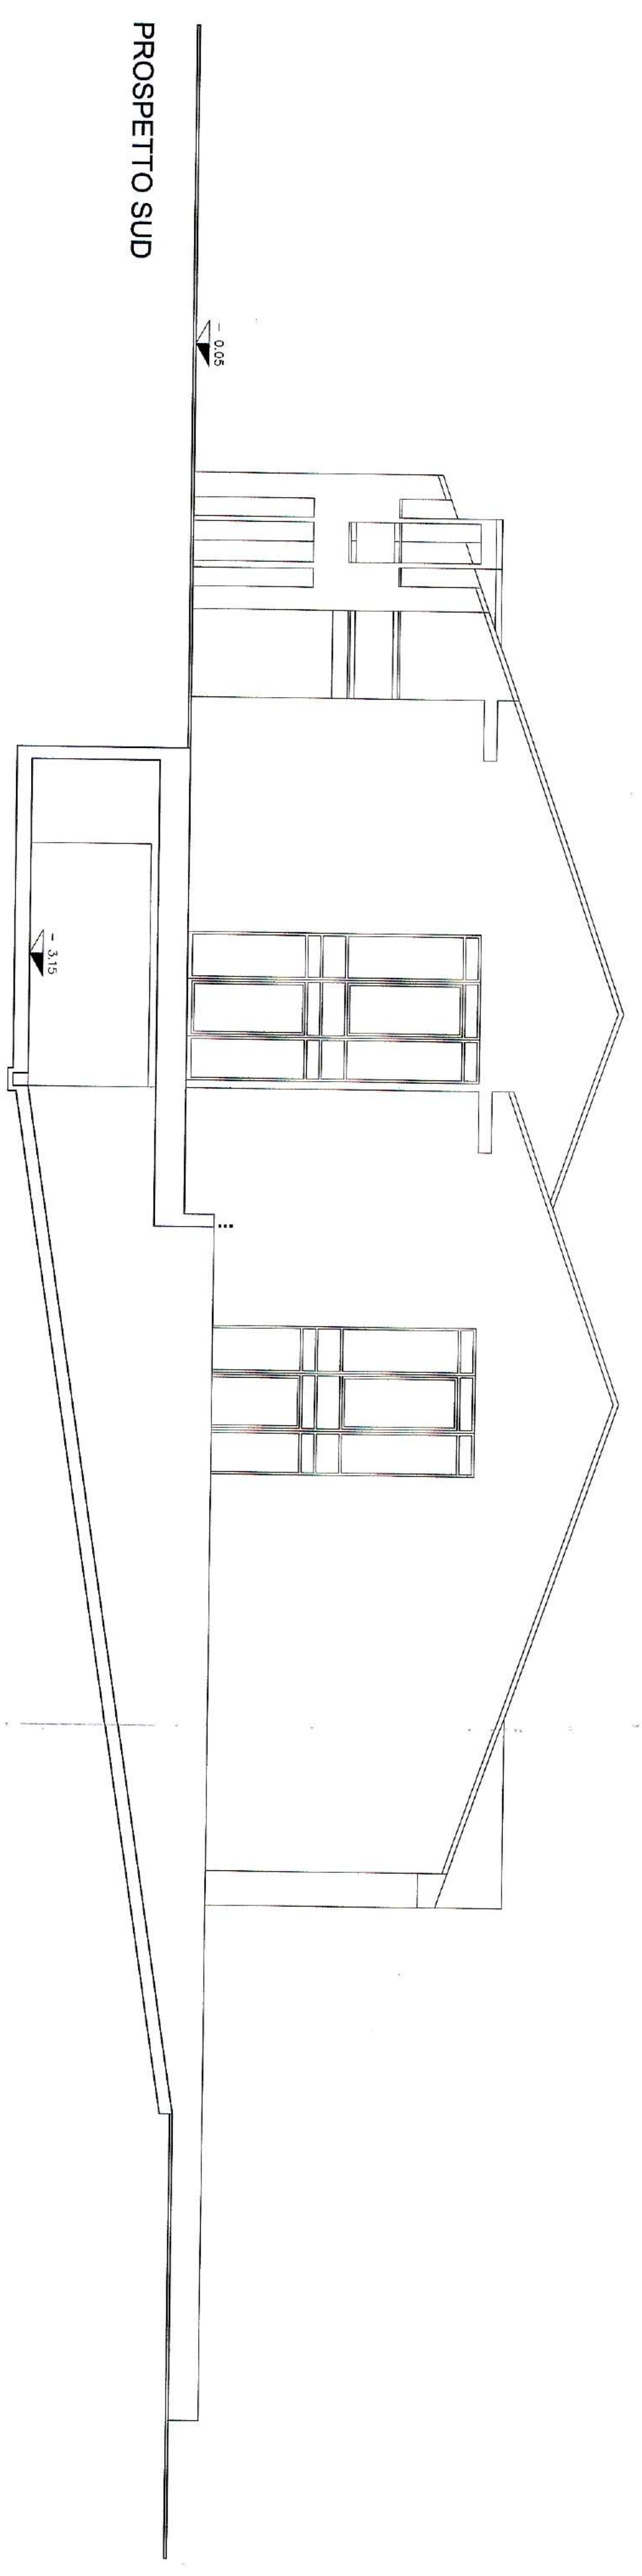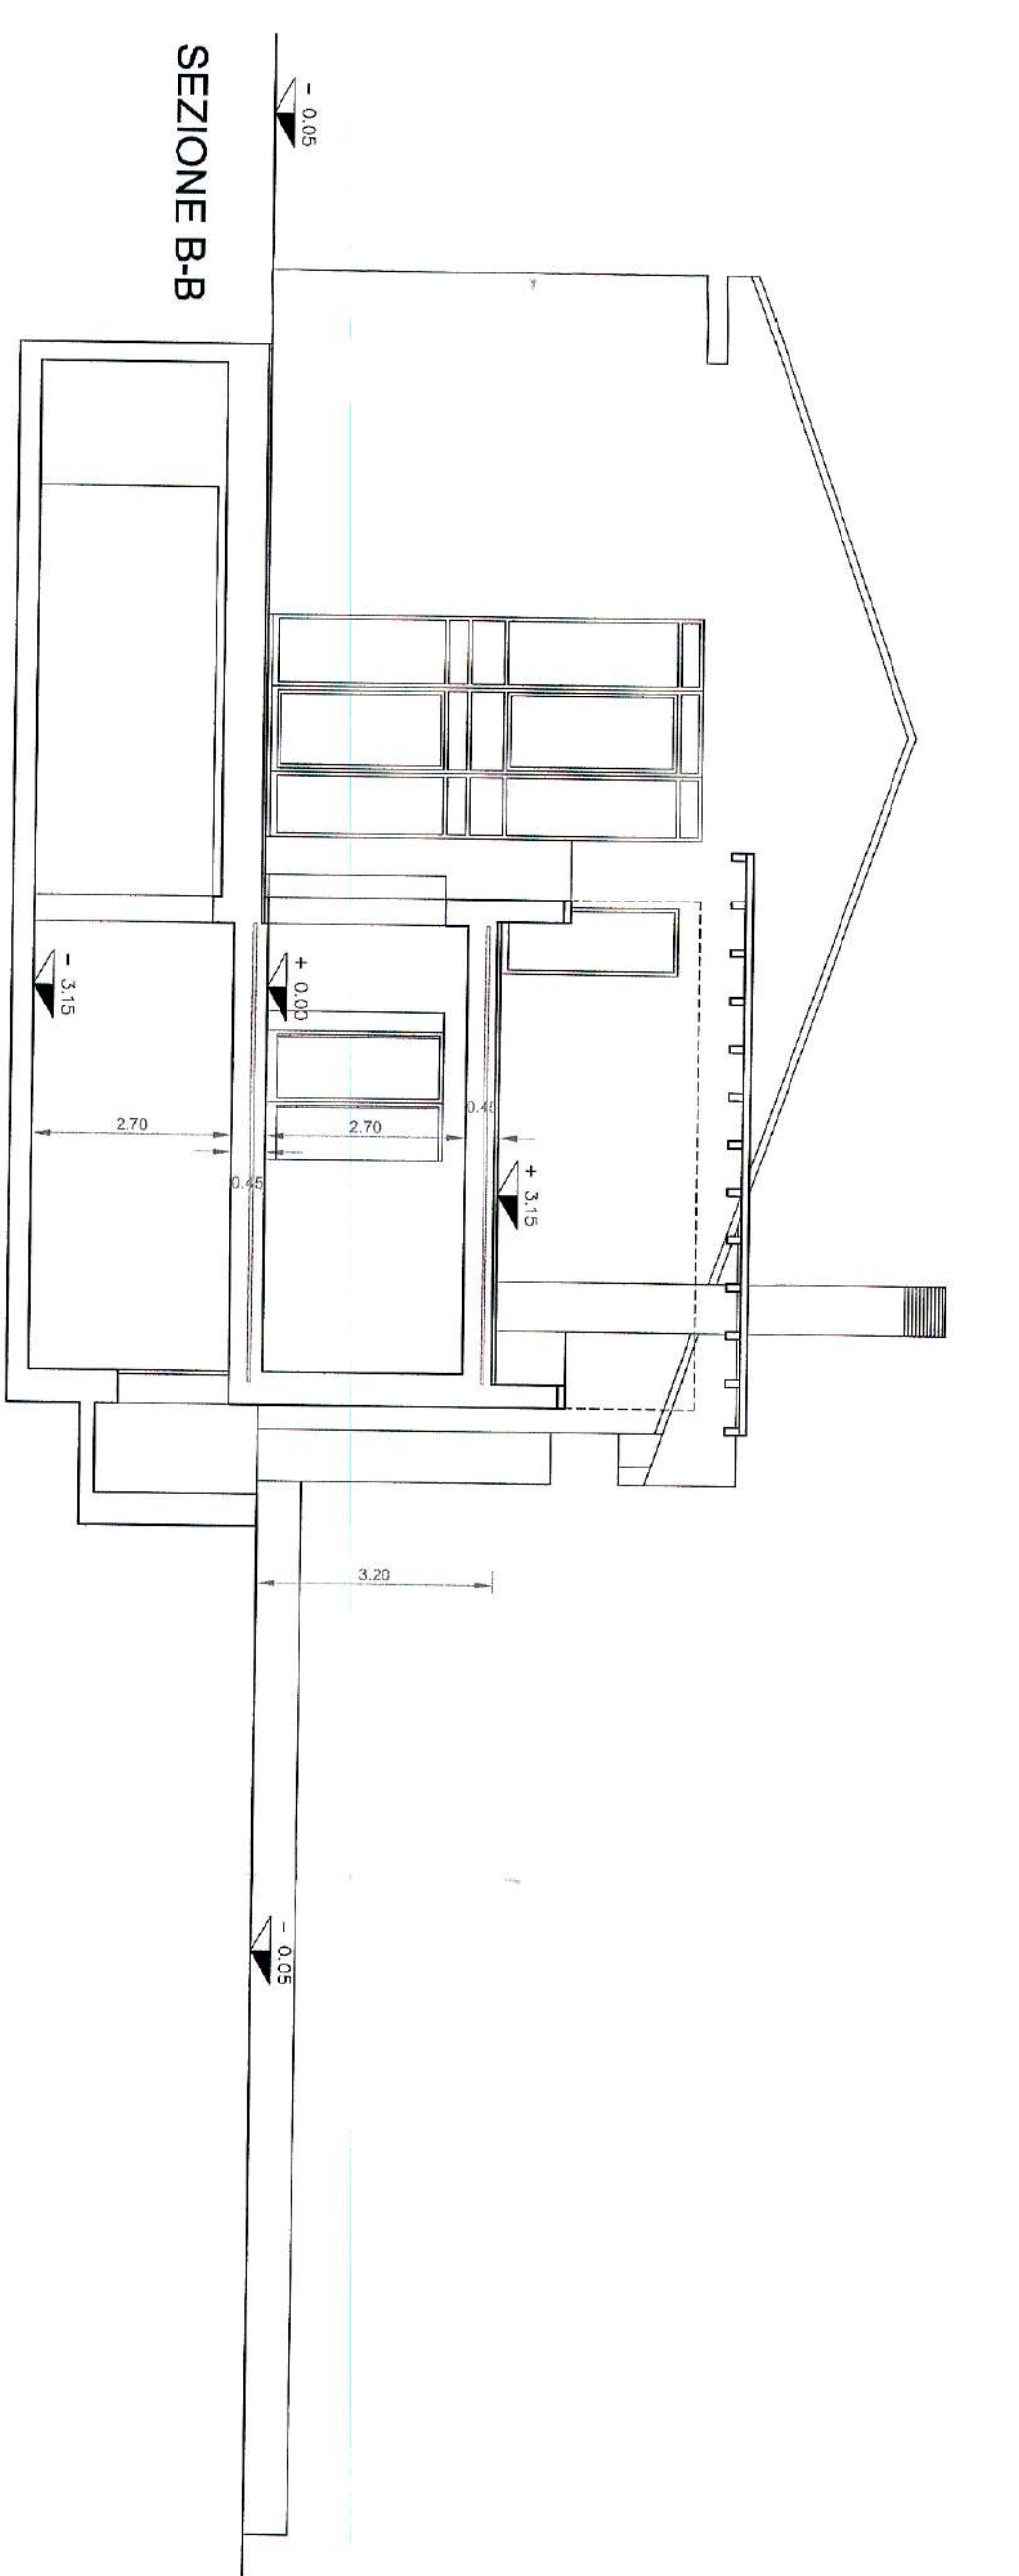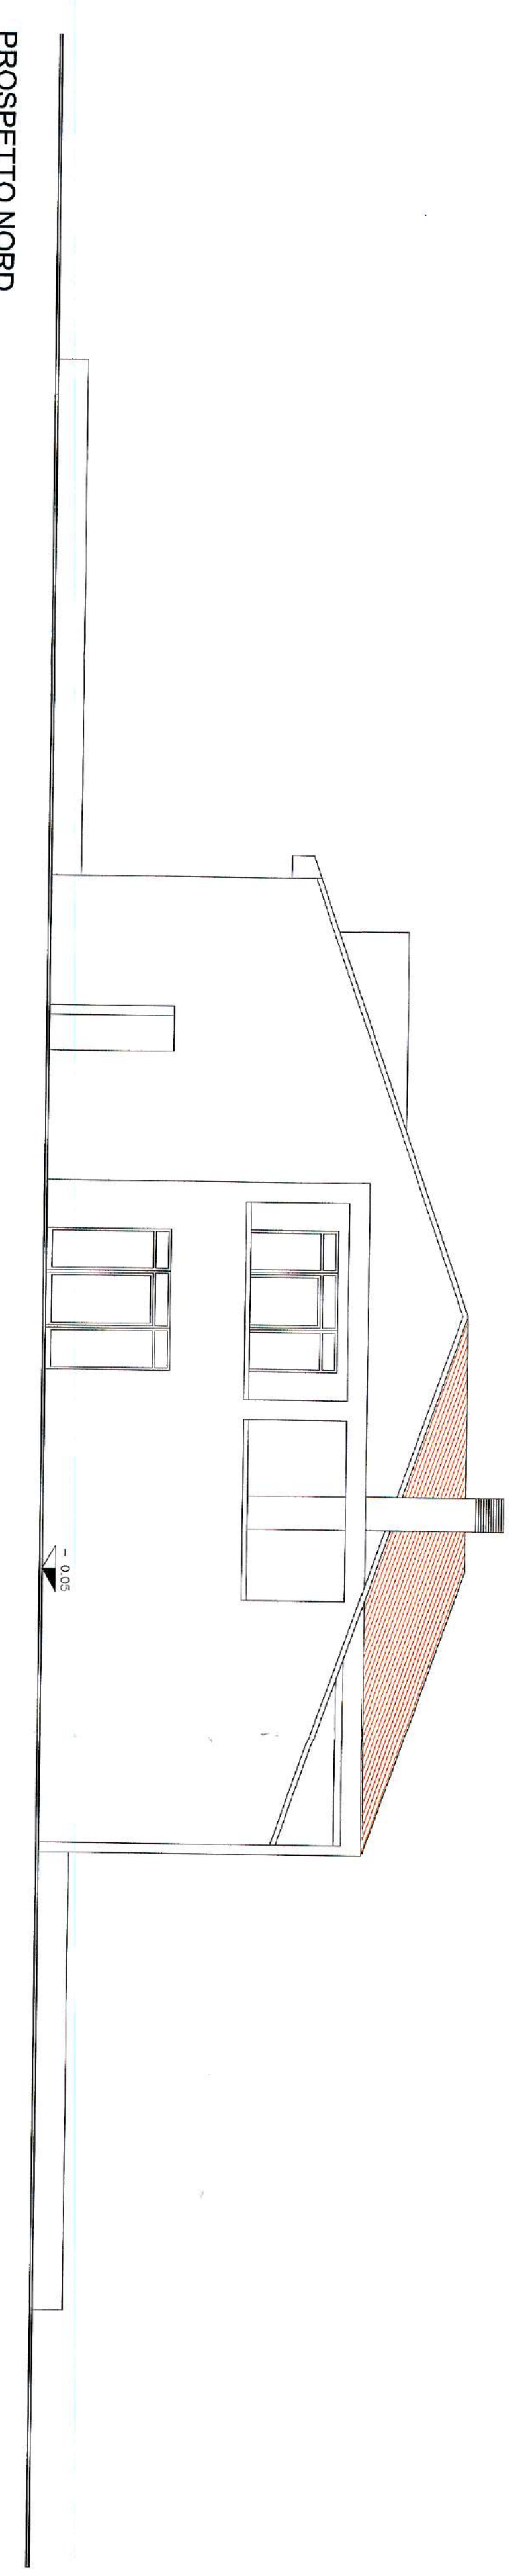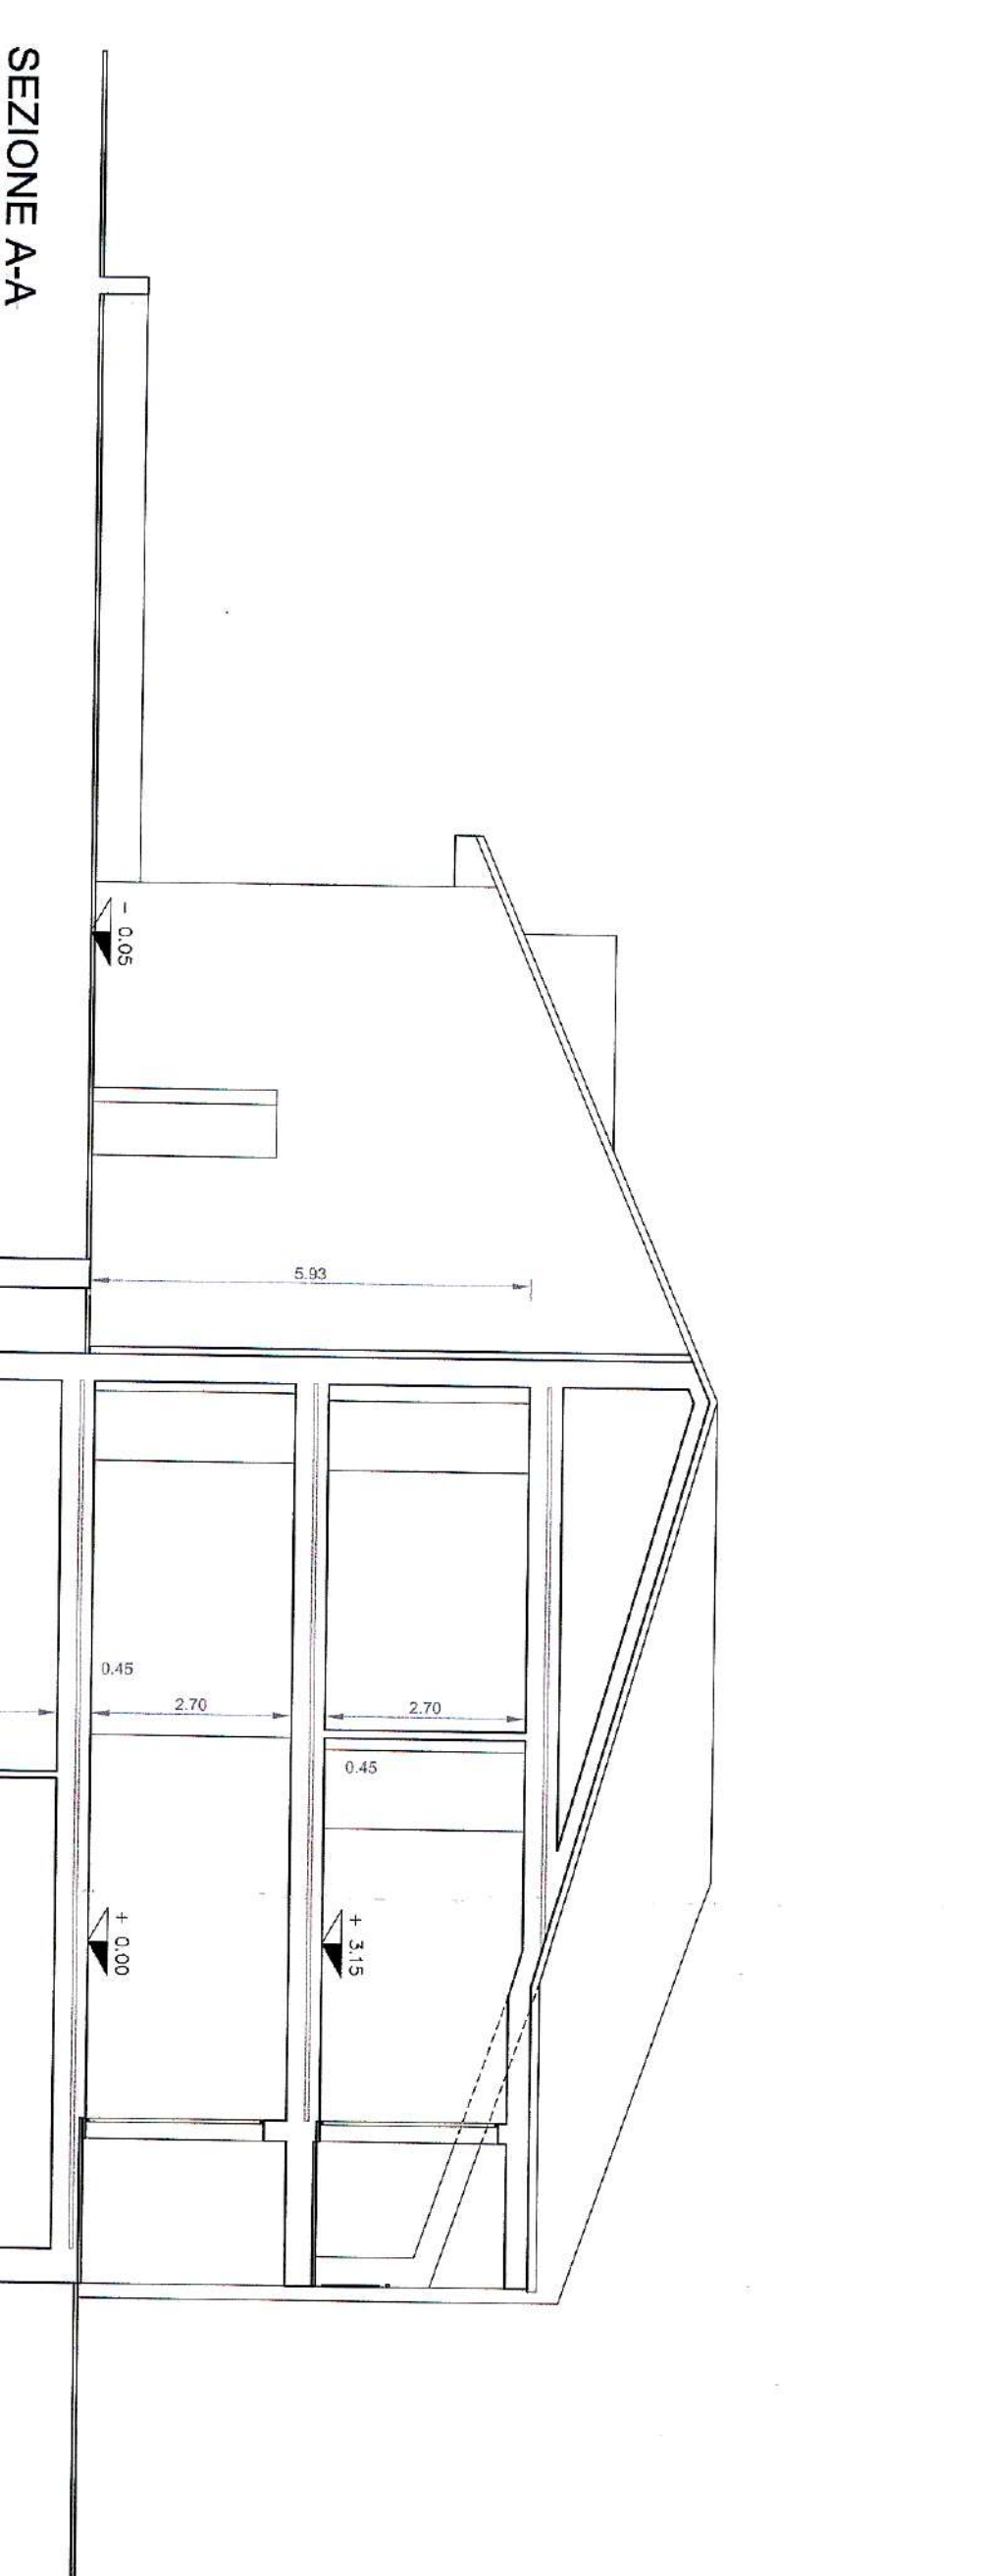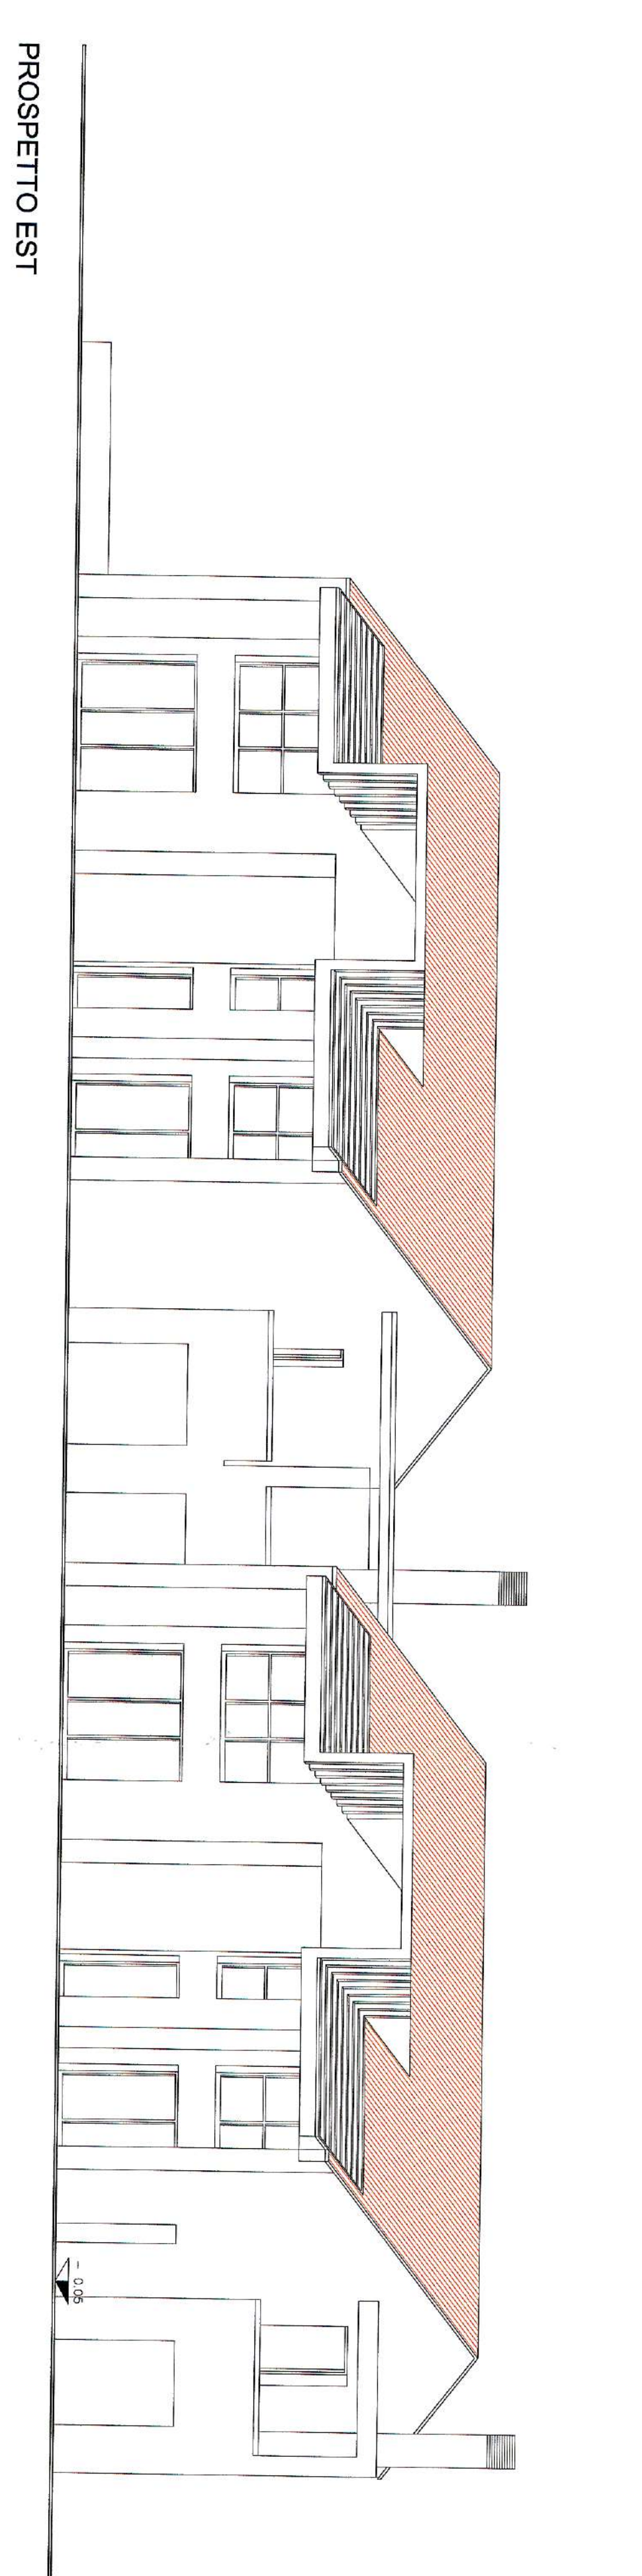
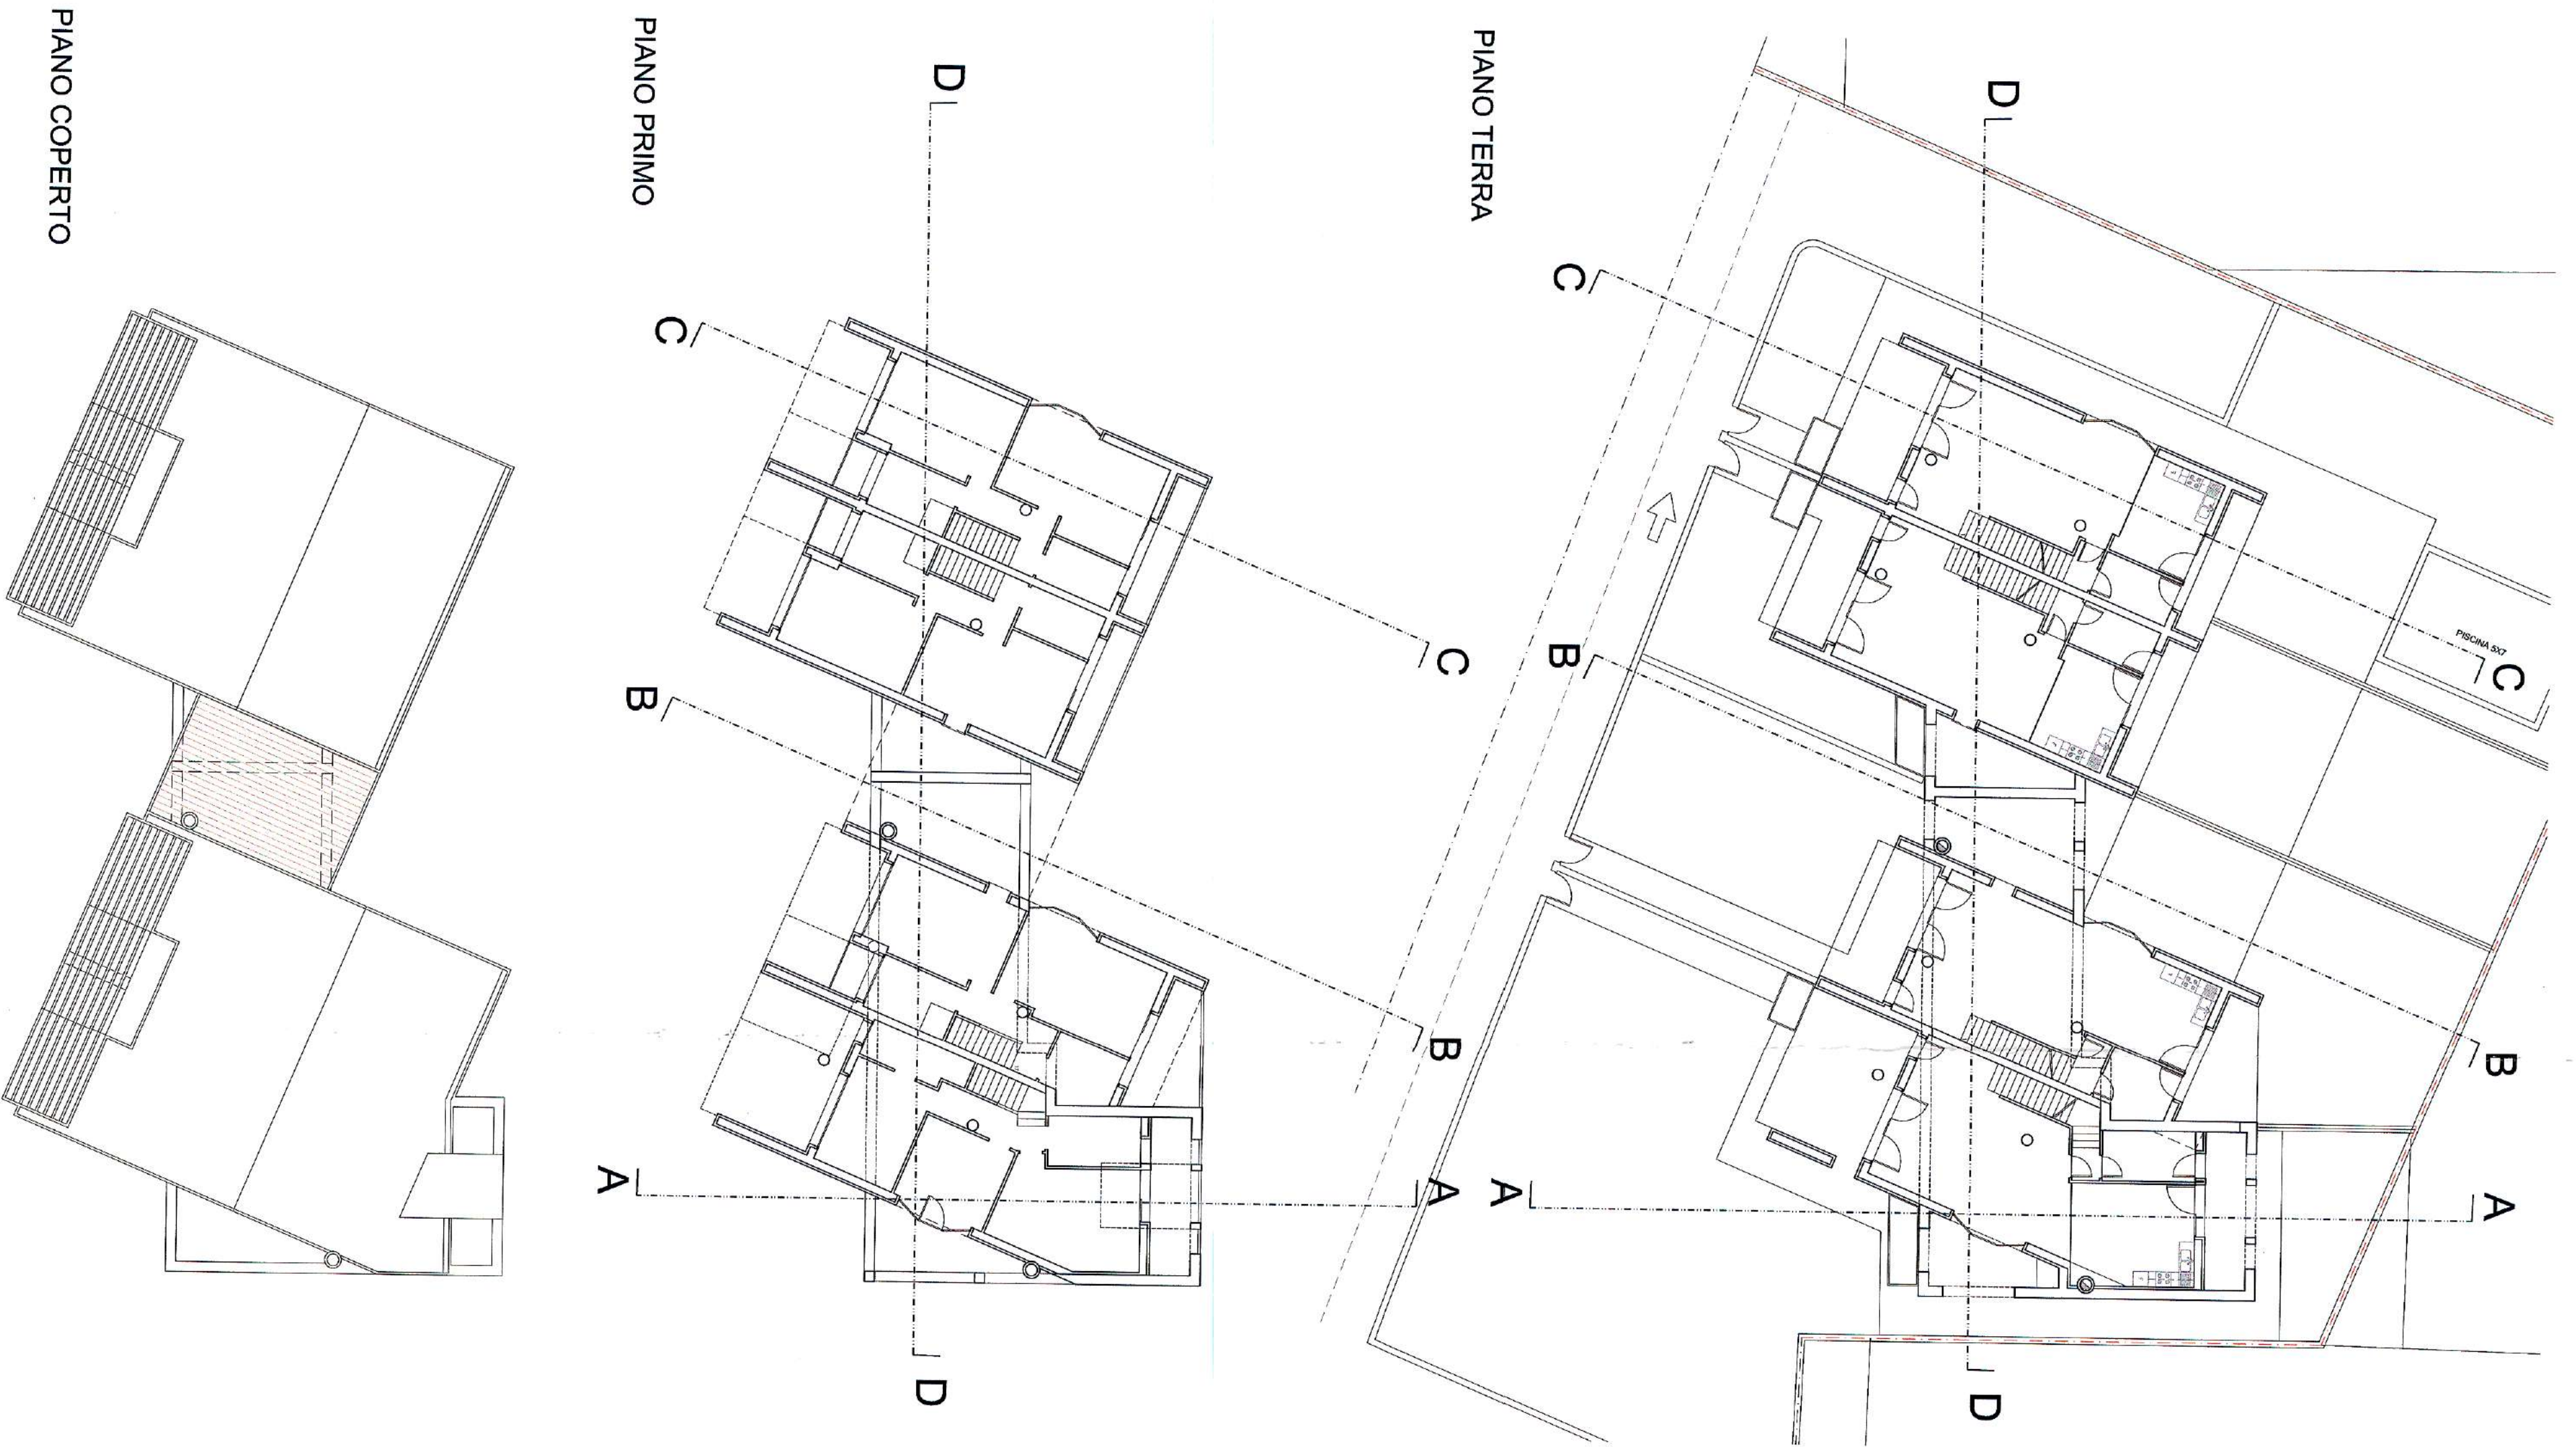


PROSPETTO CANCELLO CARRAIO SCALA 1 : 50

PARTICOLARI COSTRUTTIVI DISPERSIONE ACQUE REFLUE
SCALA 1 : 20

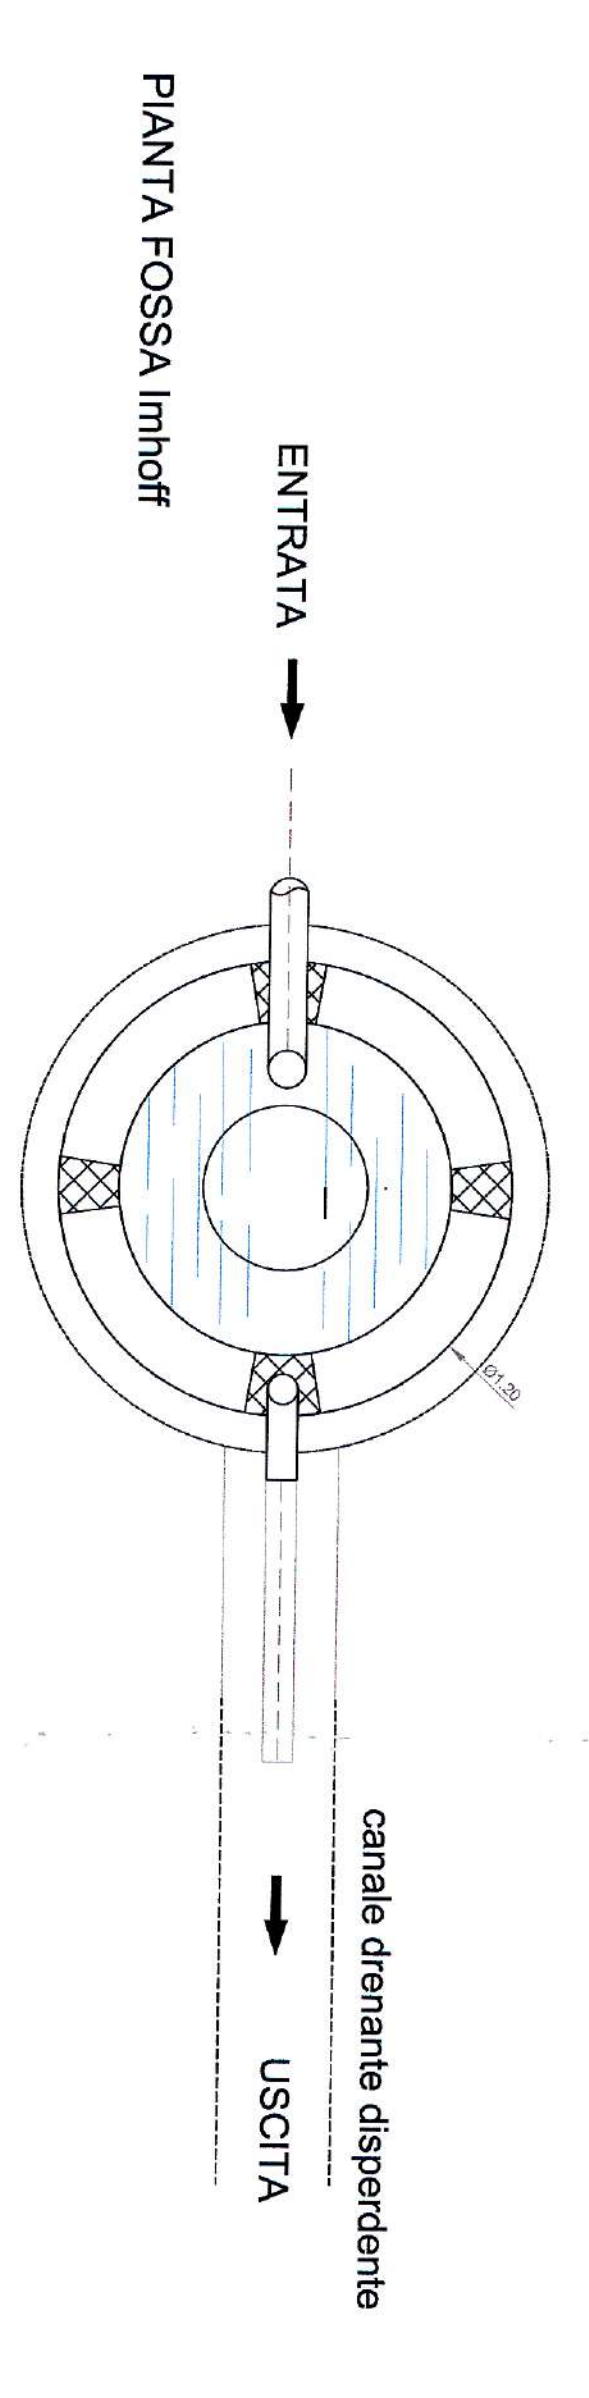

PIANTA FOSSA Imhoff

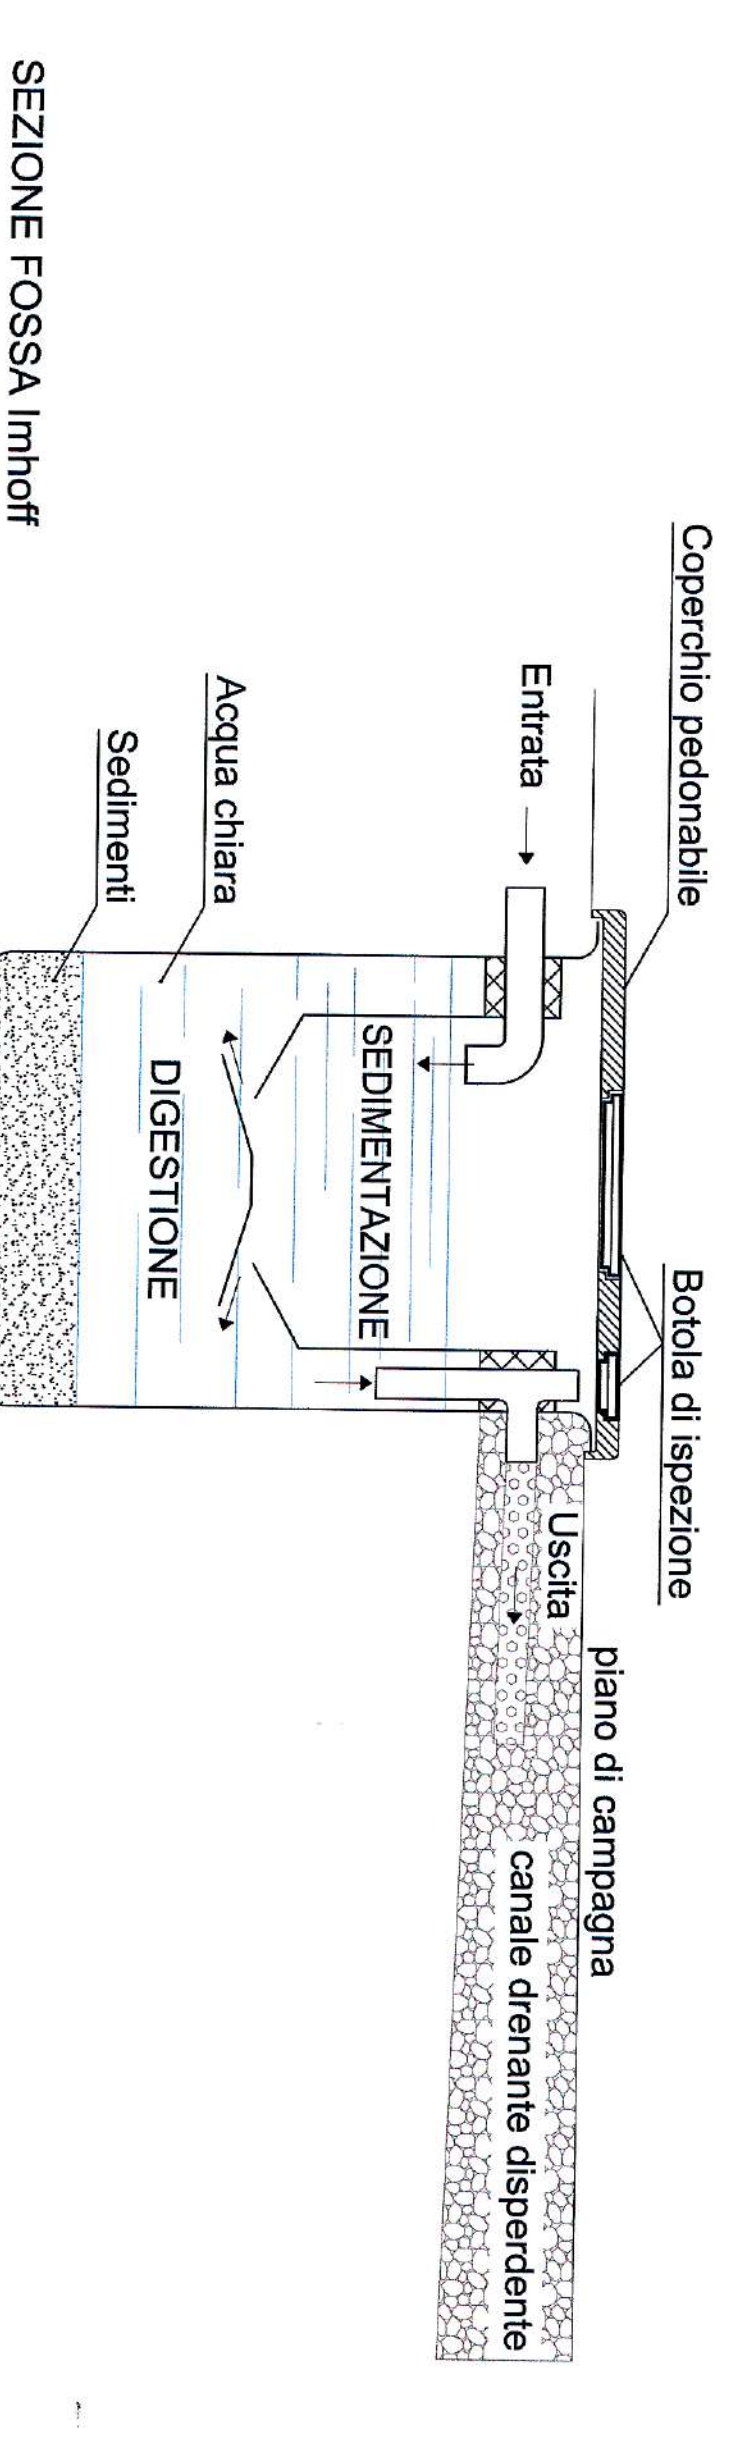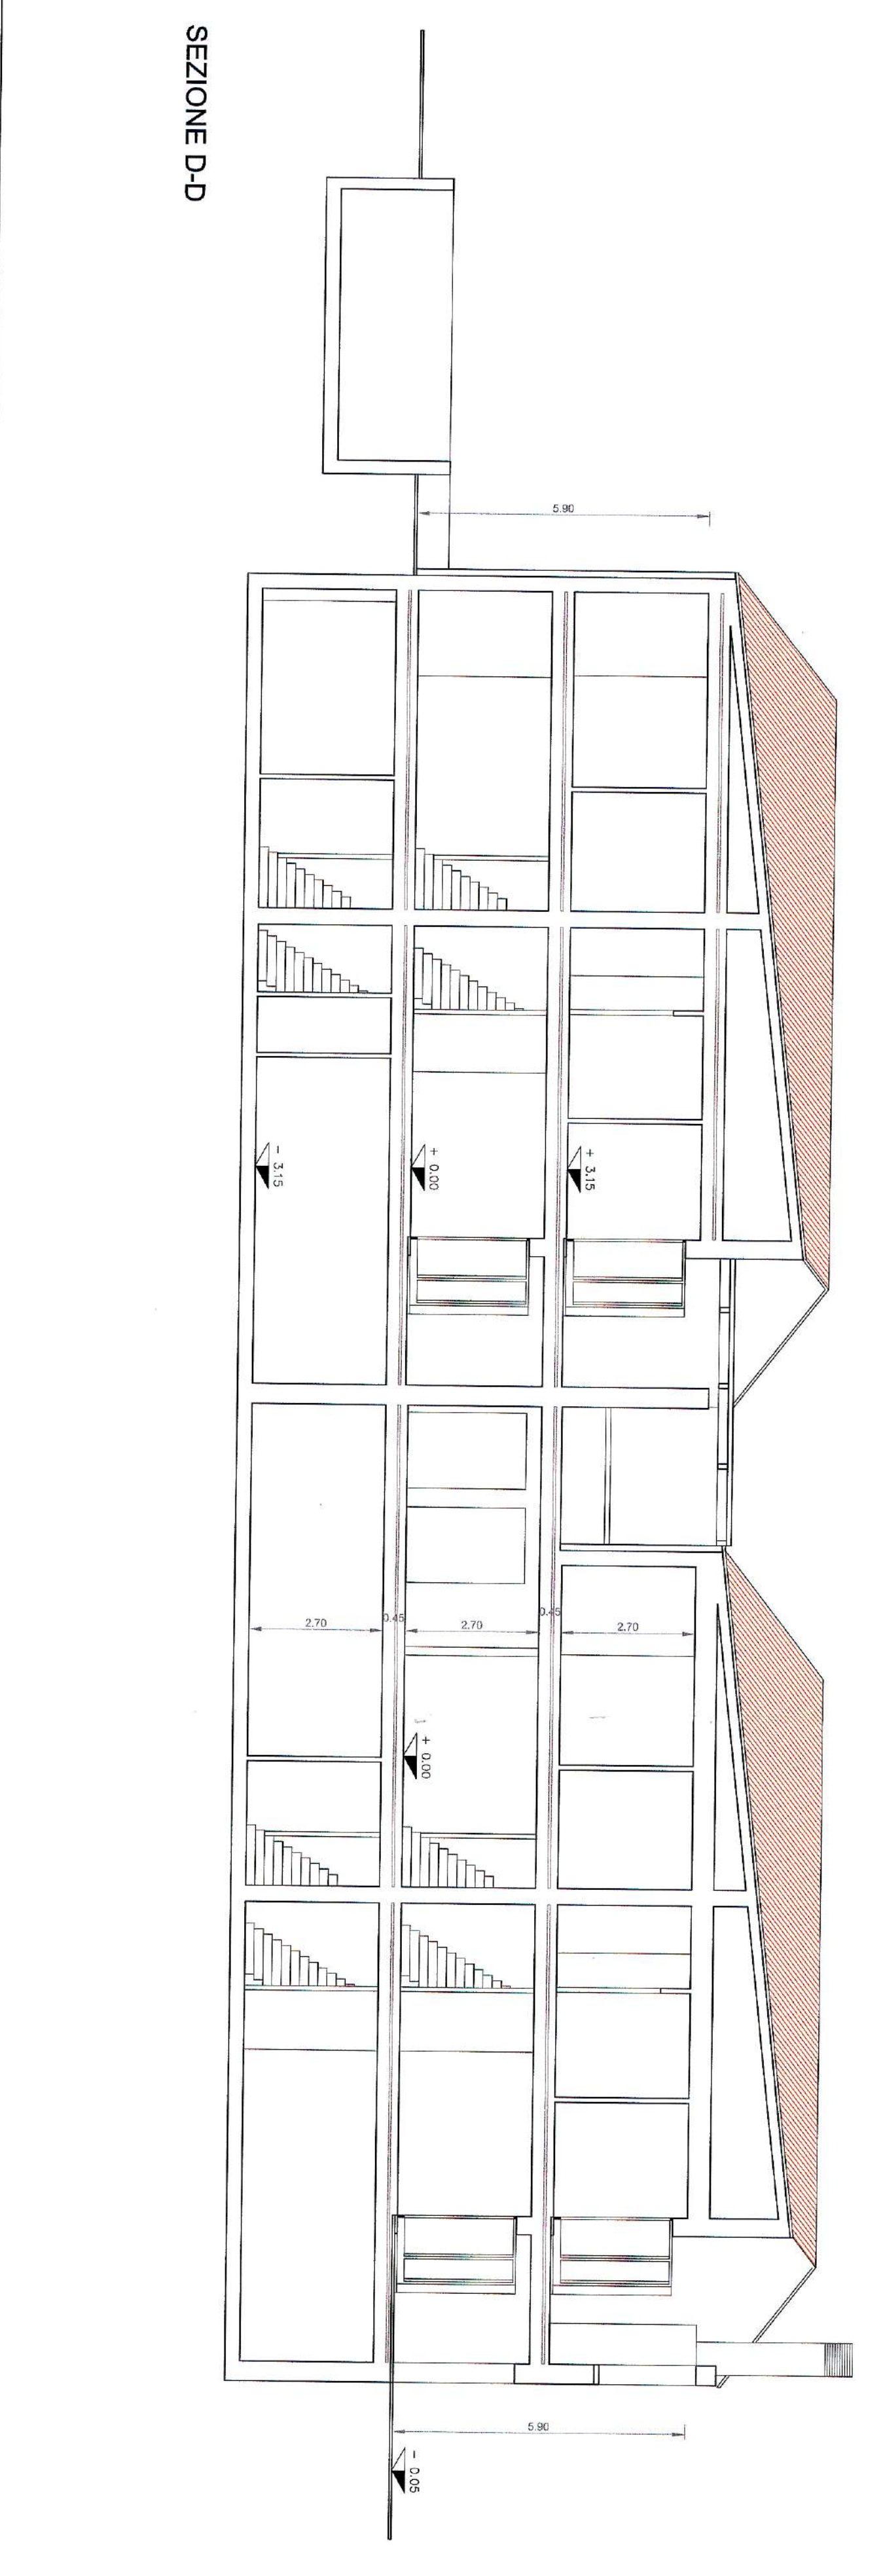

SEZIONE FOSSA Imhoff

Lucio Merini
architettonici concetti

Via Torino 25 - 37069 VILLAFRANCA (VR) - Tel. (0445) 940485 Fax (0445) 937874

OGGETTO
**S.C.I.A. PER RECUPERO E AMPLIAMENTO
DI UN FABBRICATO ESISTENTE**
CON APPLICAZIONE DEL PIANO OSAL LEGGE 44/89
COME MODIFICATA LEGGE 13/11

COMUNE DI VILLAFRANCA
21 FEB 2012
N. 4

CONTRAENTE
IMMOBILIARE META S.R.L.

COMITENTE
IMMOBILIARE META S.R.L.
Via S. Maria 10
37069 VILLAFRANCA (VR)

DIREZIONE TECNICA
**STATO DI PROGETTO
PROSPETTI - SEZIONI**

PROGETTO
TAVOLA

SCALA	1 / 100	FE	
DATA APPROVAZIONE	13/12/2011	REVISIONE E DATA APPROVAZIONE	01
DIRETTORE LAVORI	ARCH. VENERA LUCO	PROGETTISTA	ARCH. VENERA LUCO
AVVEDUTA SOSTITUZIONE	ARCH. VENERA LUCO	PROGETTISTA	ARCH. VENERA LUCO
CONTRATTORE	IMMOBILIARE META S.R.L.	PROGETTISTA	ARCH. VENERA LUCO

IMPIANTO FOTOVOLTAICO

Misure preventive e protettive predisposte per lavori di manutenzione in quota

LEGENDA:



ARCHITETTO
LUCIO MERLINI
CONSERVATORE
della provincia di
VERONA
Lucio Merlini
Via Tione 25 - 37069 VILLAFRANCA (VR) - Tel. (045)6304485 Fax (045)6333784
ARCHITETTO

S.C.I.A. PER RECUPERO E AMPLIAMENTO
DI UN FABBRICATO ESISTENTE
CON APPLICAZIONE DEL PIANO CASA LEGGE 14/09
COME MODIFICATA LEGGE 13/11

IMMOBILIARE ME.TA. S.R.L.

COMUNE DI VILLAFRANCA DI VERONA
UFFICIO TECNICO
14 GIU. 2012
VALUTAZIONE PRIMA
ARRIVO



PIANO COPERTO SCALA 1 : 100