

361  
MODULARIO  
F. rig. rand. 487




MINISTERO DELLE FINANZE  
DIREZIONE GENERALE DEL CATASTO E DEI SS.TT.EE.  
**CATASTO EDILIZIO URBANO** (RDL 13-4-1939, n. 652)


50

Planimetria di u.i.u. in Comune di MONTESPERTOLI via Certaldese civ. 94

Catasto dei Fabbricati - Situazione al 13/12/2012 - Comune di MONTESPERTOLI (F648) - < Foglio: 123 - Particella: 23 - Subalterno: 14  
VIA CERTALDESE, 94

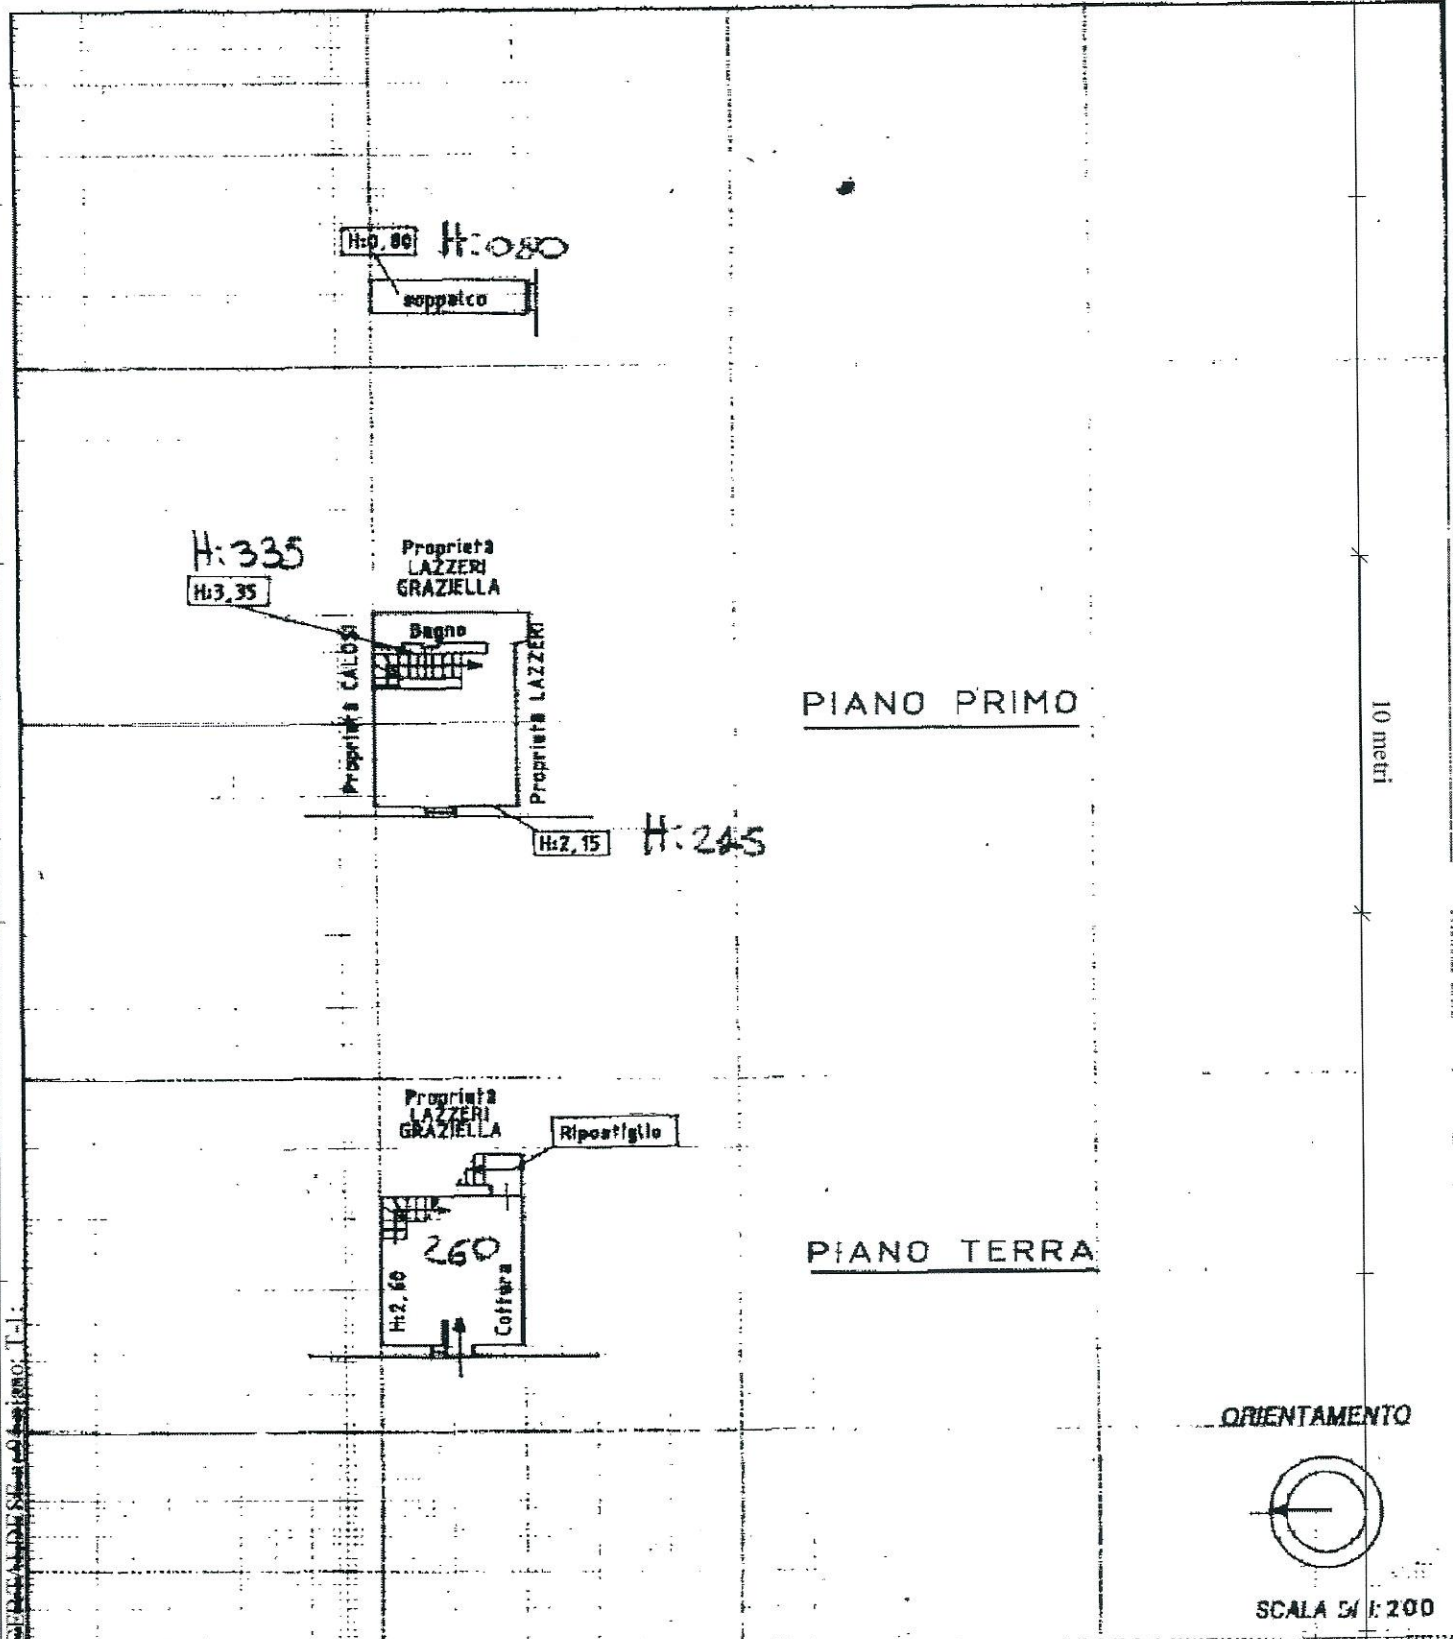

ORIENTAMENTO

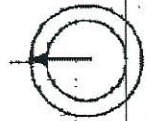

SCALA 1:200

Dichiarazione di N.C.   
Denuncia di variazione

Completata dal GEOM. CIAMPOLINI  
(Titolo, cognome e nome)  
LANFRANCO

RISERVATO ALL'UFFICIO

135706

Data presentazione: 29/03/1993 - Data: 13/12/2012 - n. T116830 - Richiedente: BNNMTT80D03D612F  
Totale Schede: 1 - Formato di acquisizione: A4 (210x297) della provincia di FIRENZE stampato in formato A4 (210x297)  
n. 23 sub. B

data 18/03/1993 Firma *Geom. Lanfranco Ciampolini*