


ALLEGATO 2

- Planimetrie Catastali


Data presentazione:02/08/1980 - Data: 07/08/2020


MINISTERO DELLE FINANZE
DIREZIONE GENERALE DEL CATASTO E DEI SERVIZI TECNICI ERARIALI
NUOVO CATASTO EDILIZIO URBANO
IL DECRETO LEGGE 11 APRILE 1976, N. 634


Lire
50

Catasto Edilizio Urbano
 Planimetria dell'immobile situato nel Comune di **NOVELLARA** Via **TOSCANINI**
 Allegata alla dichiarazione presentata all'Ufficio Tecnico Erariale di **REGGIO EM.**


SCALA 1:2000
FOG. 37
MAP. 7866

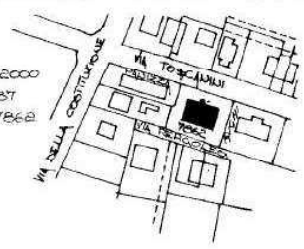


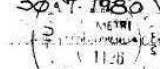
PIANO TERRENO
H= 205

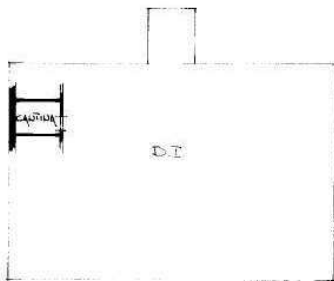

PIANO SECONDO
H= 270

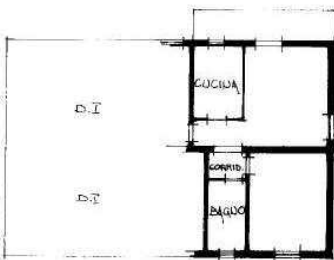

ORIENTAMENTO

SCALA DI 1:200

SPAZIO RISERVATO PER LE ANNOTAZIONI D'UFFICIO		Compilata dal GEOM. WILLIAM RDOZI <small>(Titolo, nome e cognome del tecnico)</small> Iscritto all'Albo dei GEOMETRI della Provincia di REGGIO EM. DATA 30.07.1980 Firma: 
DATA 02.08.1980 PROT. N°	FOG. 37 MAP. 7866/9	

Catasto dei Fabbricati - Situazione al 07/08/2020 - Comune di NOVELLARA (F960) - < Foglio: 38 - Particella: 455 - Subalterno: 9 -
 VIA ARTURO TOSCANINI piano: 2;

Ultima planimetria in atti

Data presentazione:02/08/1980 - Data: 07/08/2020

Totale schede: 1 - Formato di acquisizione: A3(297x420) - Formato stampa richiesto: A4(210x297)

MOD. LAR 14
E. 157 S. T. 355



MINISTERO DELLE FINANZE
DIREZIONE GENERALE DEL CATASTO E DEI SERVIZI TECNICI ERARIALI

Mod. B (Nuovo Catasto Edilizio Urbano)

NUOVO CATASTO EDILIZIO URBANO


(D. DECRETI: LEGGE 11 APRILE 1968, N. 662)

Planimetria dell'immobile situato nel Comune di NOVELLARA Via TOSCANINI

Ditta [REDACTED]

Allegata alla dichiarazione presentata all'Ufficio Tecnico Erariale di REGGIO EMILIA

Lire 50

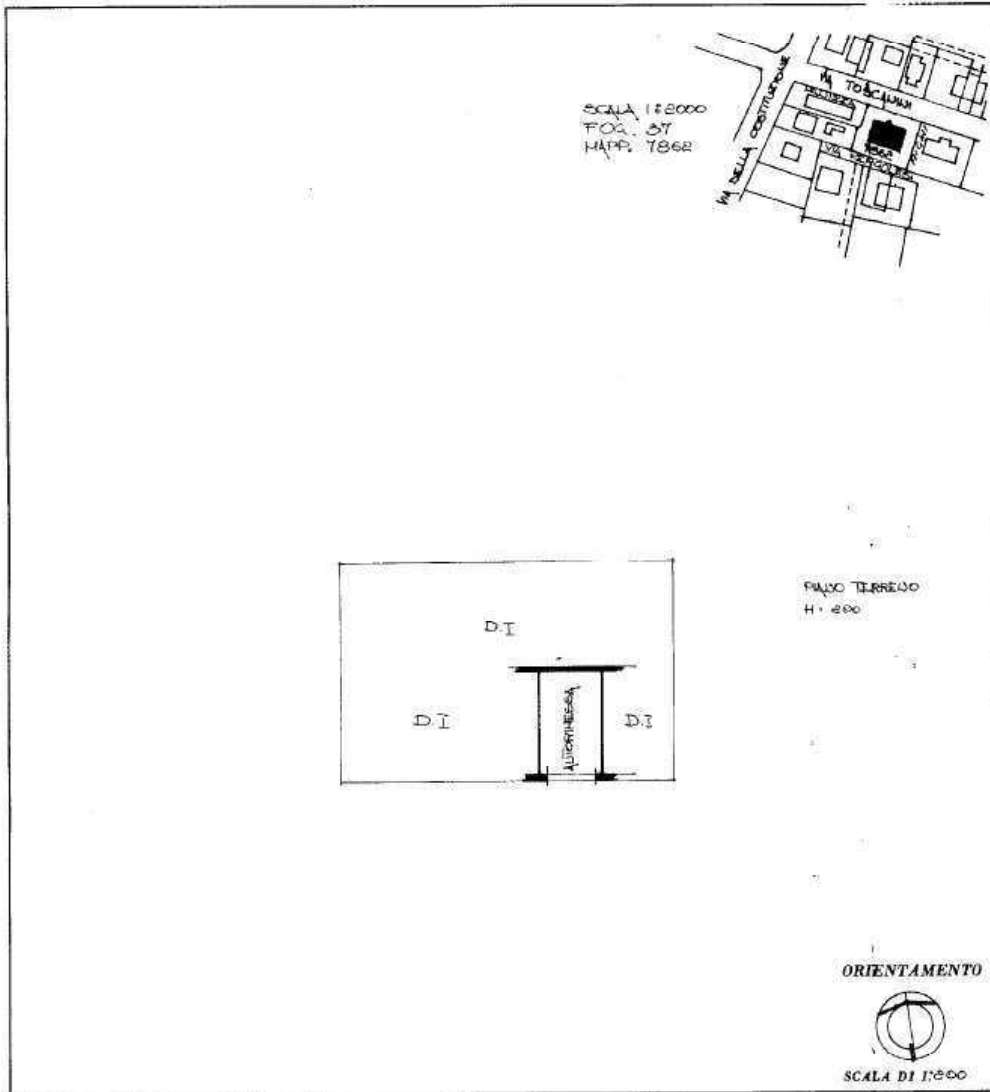

SPAZIO RISERVATO PER LE ANNOTAZIONI D'UFFICIO

DATA 2 AGO. 1980	Fog 37 Happ 7662/4
---------------------	-----------------------

Compilata dal GEOM. WILLIAM RDOZI
 (Titolo, natura e origine del servizio)
 Iserito all'Albo dei GEOMETRI
 della Provincia di REGGIO EMILIA
 DATA 30.7.1980
 Firma: L. M. MUGNOLI

Catasto dei Fabbricati - Situazione al 07/08/2020 - Comune di NOVELLARA (F960) - < Foglio: 38 - Particella: 455 - Subalterno: 4 >
VIA ARTURO TOSCANINI n. 4 piano: 1;

Ultima planimetria in atti

Data presentazione: 02/08/1980 - Data: 07/08/2020

Totale schede: 1 - Formato di acquisizione: A3(297x420) - Formato stampa richiesto: A4(210x297)