


<b>ELABORATO PLANIMETRICO</b>	Compilato da: Marconioni Roberto	Isritto all'albo: Geometri	Prov. Macerata	N. 638
Comune di Macerata	Sessione:	Foglio: 29	Particella: 732	da: 10/05/2006
Dimostrazione grafica dei subalterni		Tipo Mappale n. 103260 del 11/10/2005 Scala 1 : 500		

**Agenzia del Territorio**  
**CATASTO FABBRICATI**  
 Ufficio Provinciale di Macerata

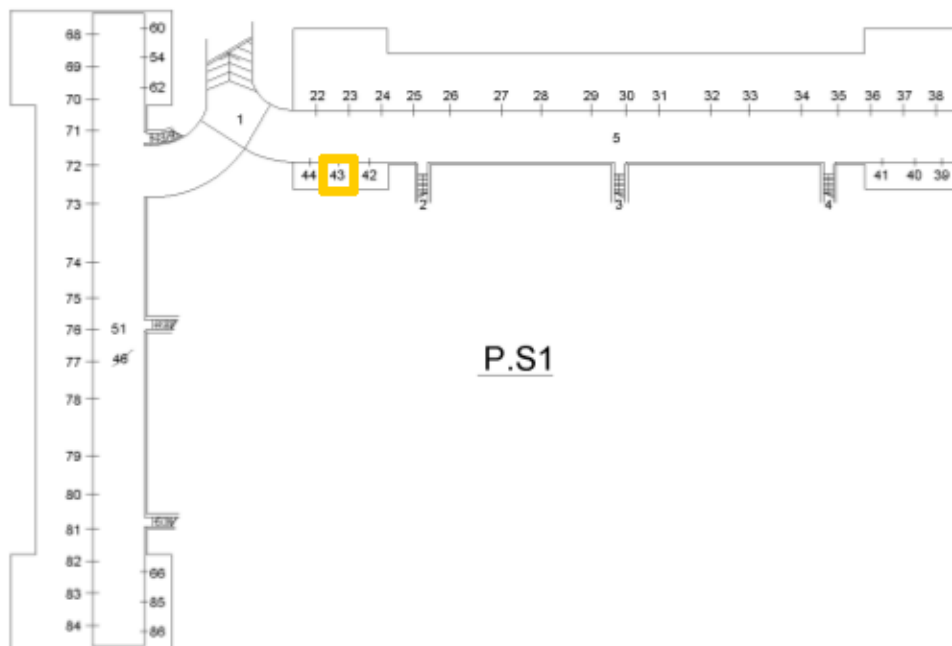

P.S1