

MODULARIO  
F. rig. rend. 487



MINISTERO DELLE FINANZE  
DIPARTIMENTO DEL TERRITORIO

**CATASTO EDILIZIO URBANO** (RDL 13-4-1939, n. 652)


MOD **BN** (CEU)

LIRE  
**500**

Planimetria di u.i.u. in Comune di Ascoli Piceno via S. Cellini


CIV

Piano Terra  
H=2.20

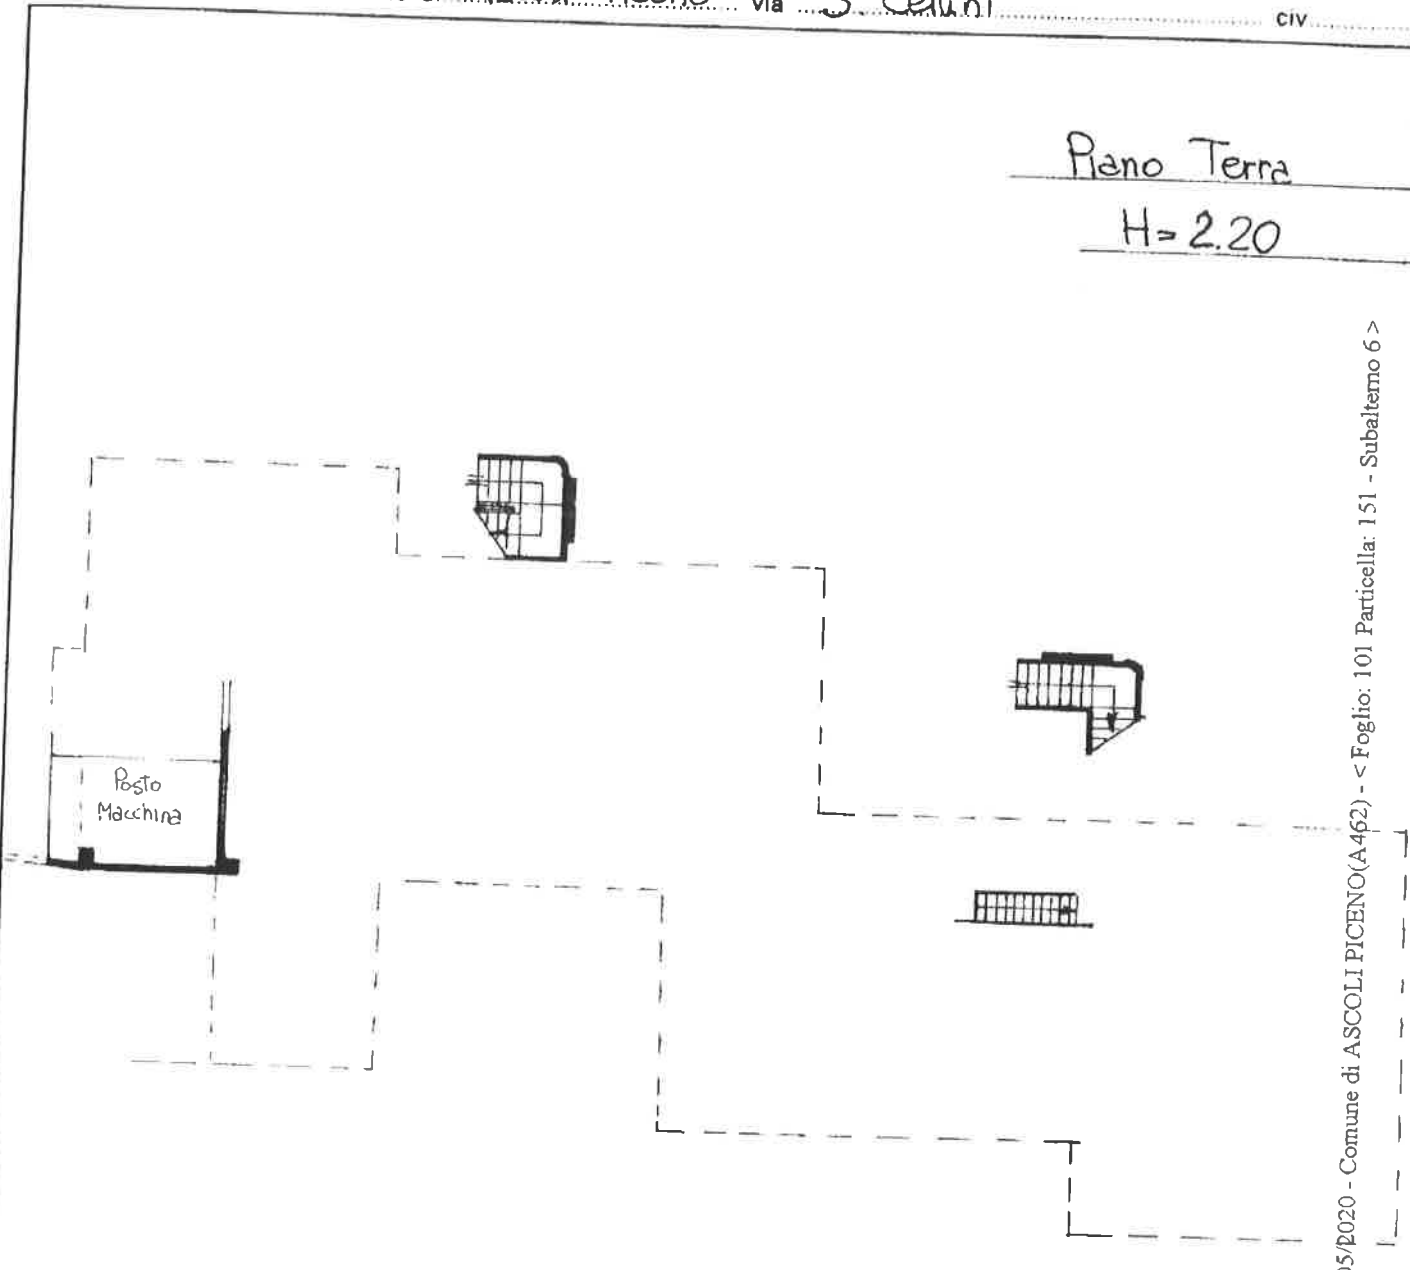

Situazione al 08/05/2020 - Comune di ASCOLI PICENO(A.462) - < Foglio: 101 Particella: 151 - Subaltermo 6 >  
V. SERAFINO CELLINI piano: T;

ORIENTAMENTO

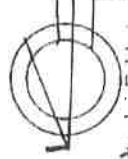

SCALA DI 1:200

Dichiarazione di N.C.   
Denuncia di variazione

Compilata dal Geom. Torsellini Benito  
(Titolo, cognome e nome)  
08/05/2020 - n. AP0023995 - Richiedente TRIBUNALE DI ASCOLI P. - Ultima Planimetria in atti.  
della provincia di Ascoli P. n. 326



RISERVATO ALL'UFFICIO

28/08/1995  
0482

Nome Istituto Poligrafico e Zecca dello Stato - PV