


VIA GUGLIELMO MARCONI
PIANTA STATO ATTUALE - PIANO 2

scala 1:200


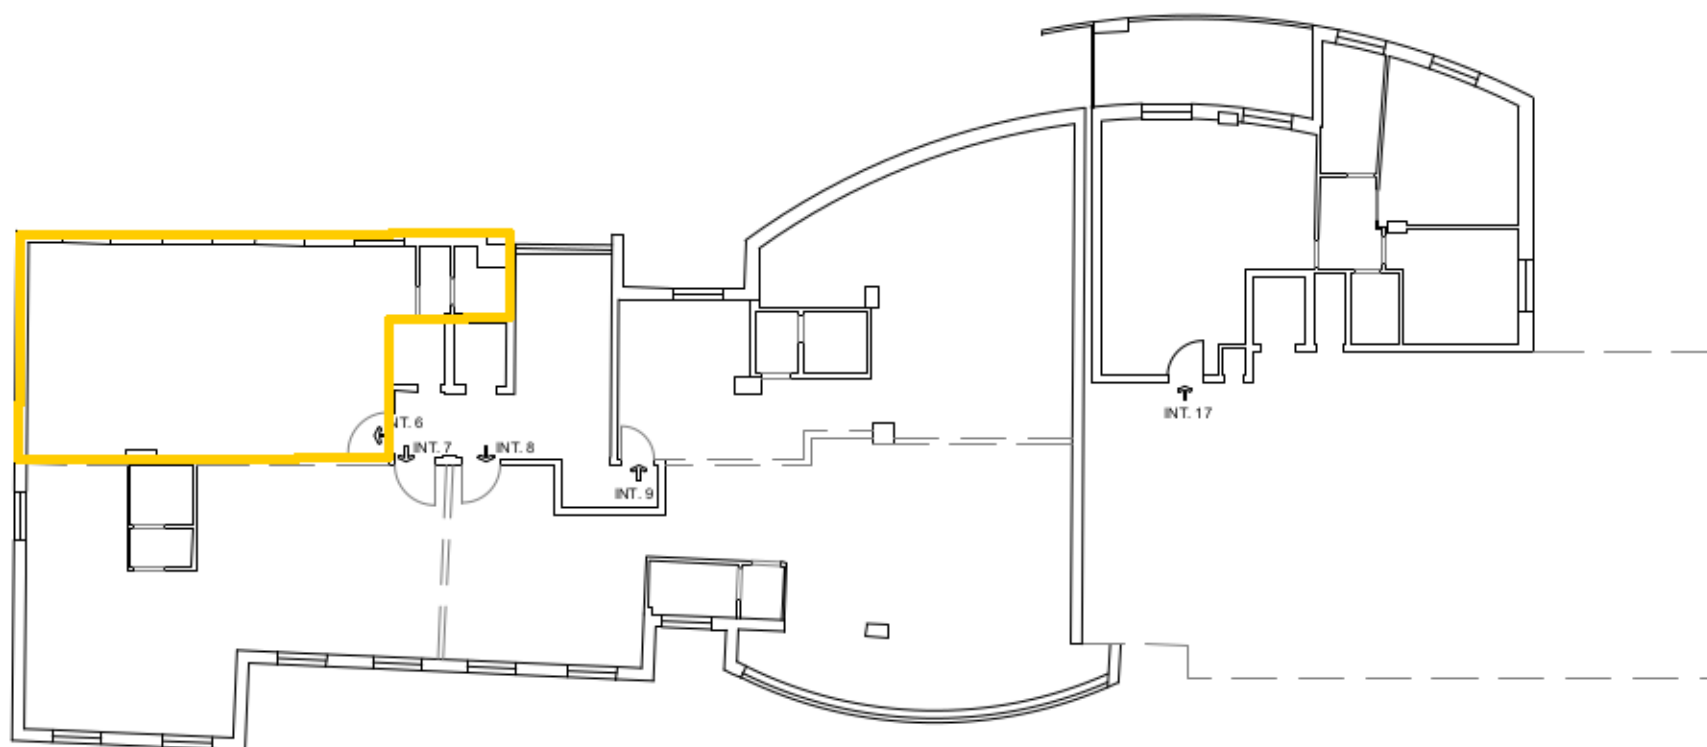


Agenzia del Territorio
CATASTO FABBRICATI
Ufficio Provinciale di
Macerata

Dichiarazione protocollo n. MC0068501del 28/06/2006	
Planimetria di u.i.u. in Comune di Civitanova Marche	
Via Guglielmo Marconi civ.	
Identificativi Catastali:	Compilata da:
Sezione: 1	Lisi Silvana
Foglio: 9	Iscritto all'albo:
Particella: 1299	Architetti
Subalterno: 62	Prov. Macerata N. 241

Scheda n. 1 Scala 1:200

P.S1

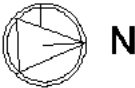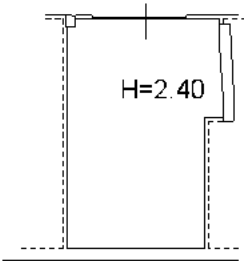

Ultima planimetria in atti

VIA GUGLIELMO MARCONI
PIANTA STATO ATTUALE - PIANO INTERRATO

