


<b>ELABORATO PLANIMETRICO</b>	Completato da: Landi Massimo	Iscritto all'albo: Geometri	Prov. Firenze	N. 04750
Comune di Scandicci	Sezione:	Particella: 1018	Proprietà n. 19001/2017	dal
Dimostrazione grafica dei subalterni		Tipo Mappale n.	del	Scala 1 : 500
		Foglio: 7		

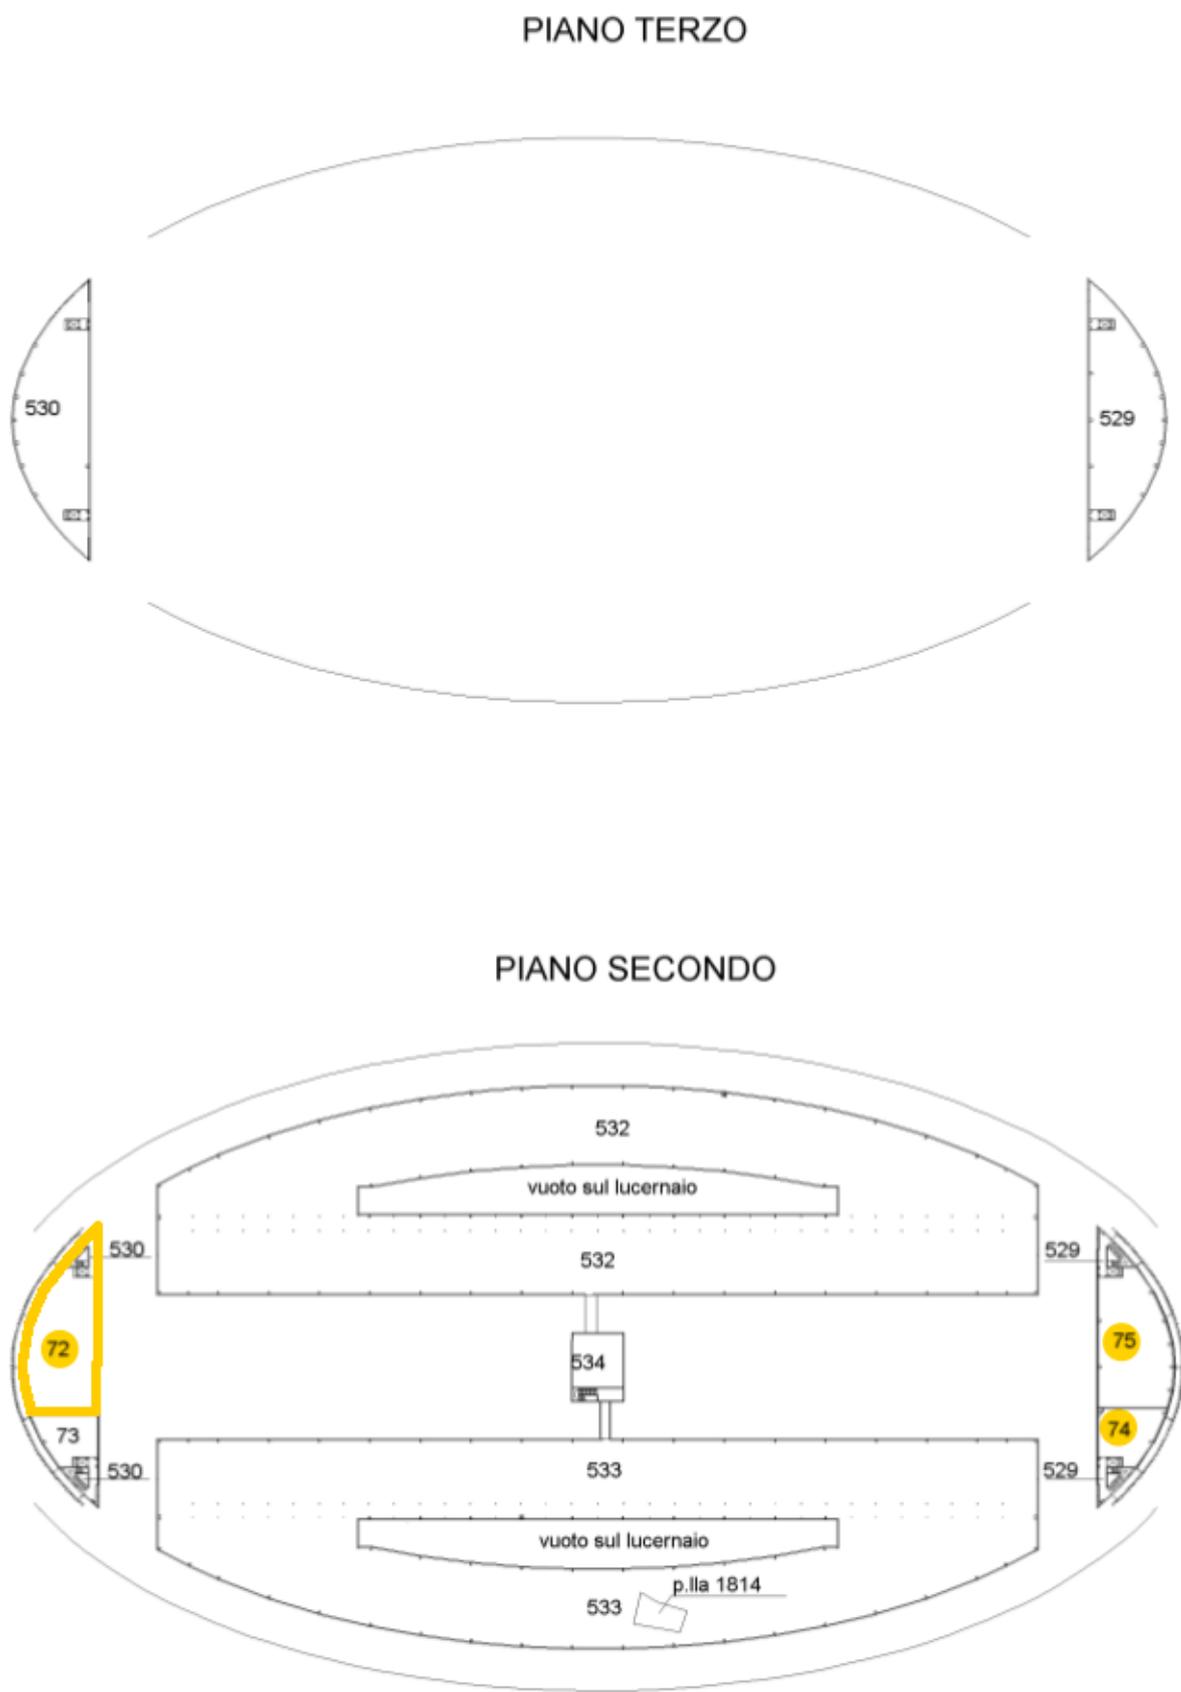

Agenzia delle Entrate  
**CATASTO FABBRICATI**  
 Ufficio Provinciale di Firenze

Ultima planimetria in atti

NORD

