



Ufficio Tecnico Erariale di VERONA

SOSTITUISCE LA PAG. 3 DI 16 PROT. D4631/98


ELABORATO PLANIMETRICO

Pag. n. 3 di 16

Comune	Sezione	Foglio	Numero	Tipo mappale n.	del
<u>VERONA</u>	<u>/</u>	<u>205</u>	<u>380</u>		

DIMOSTRAZIONE GRAFICA DEI SUBALTERNI ASSEGNATI

scala 1: 500

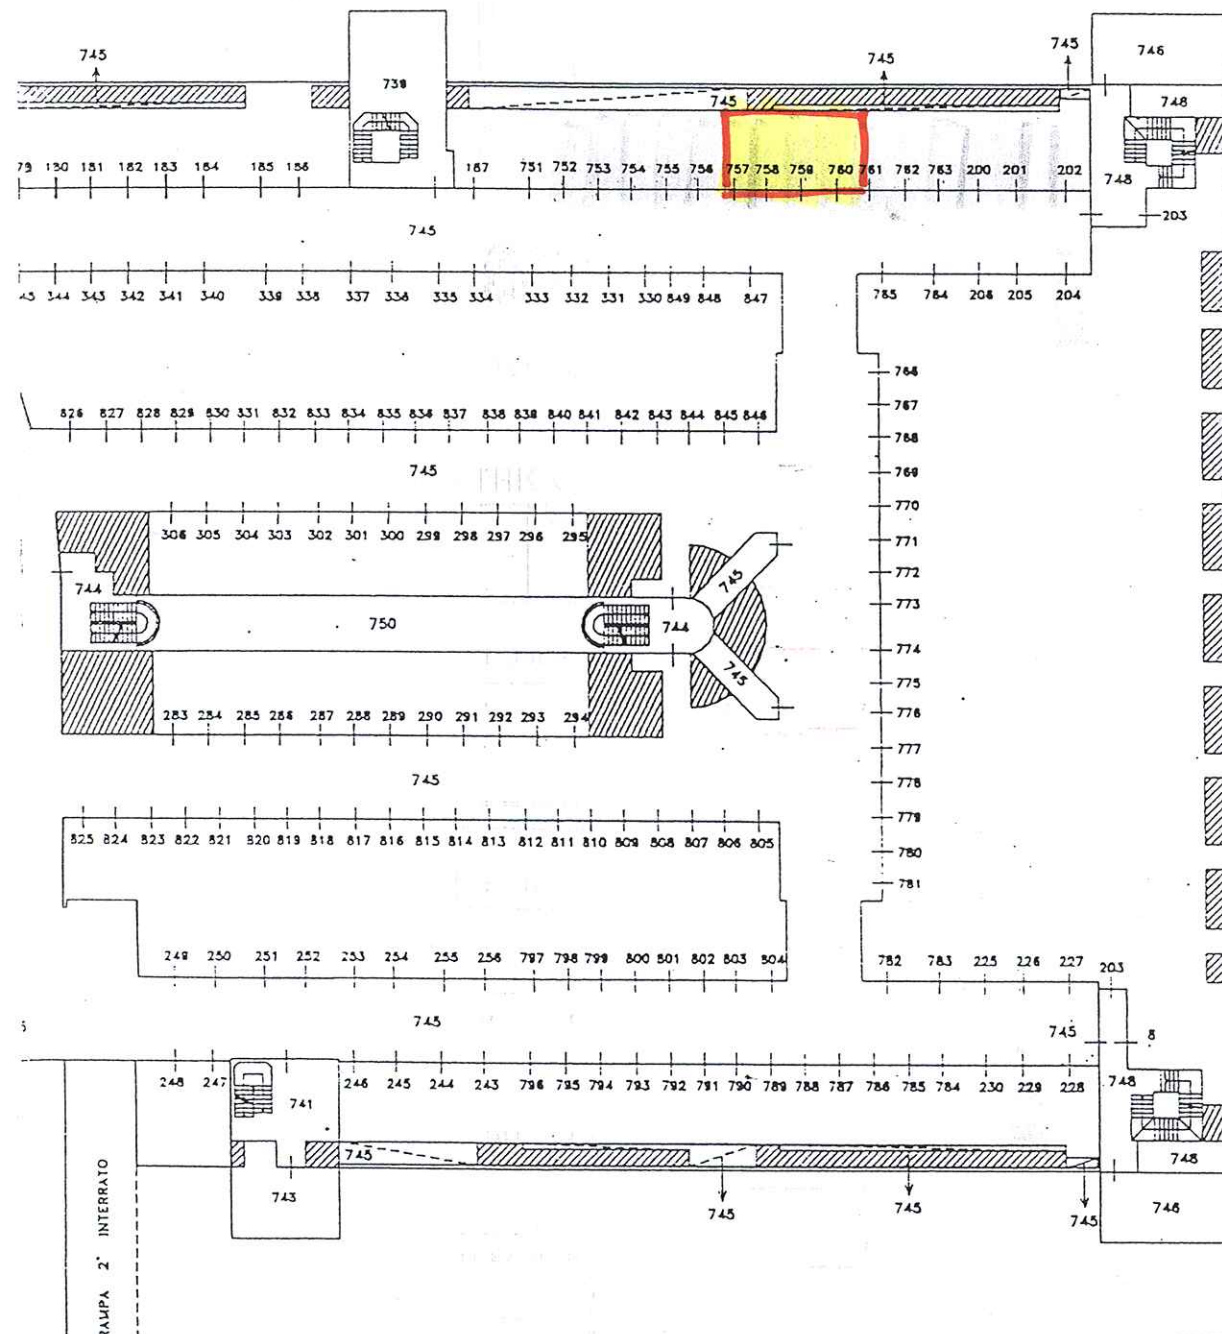

Riservato all'Ufficio Tecnico Erariale

L'operatore

IL TECNICO

Protocollo


Sostituisce il presente mod. EP/2 prot.

Annullato e sostituito dal mod. EP/2 prot.

25 MAR 1999

[Signature]
firma e timbro



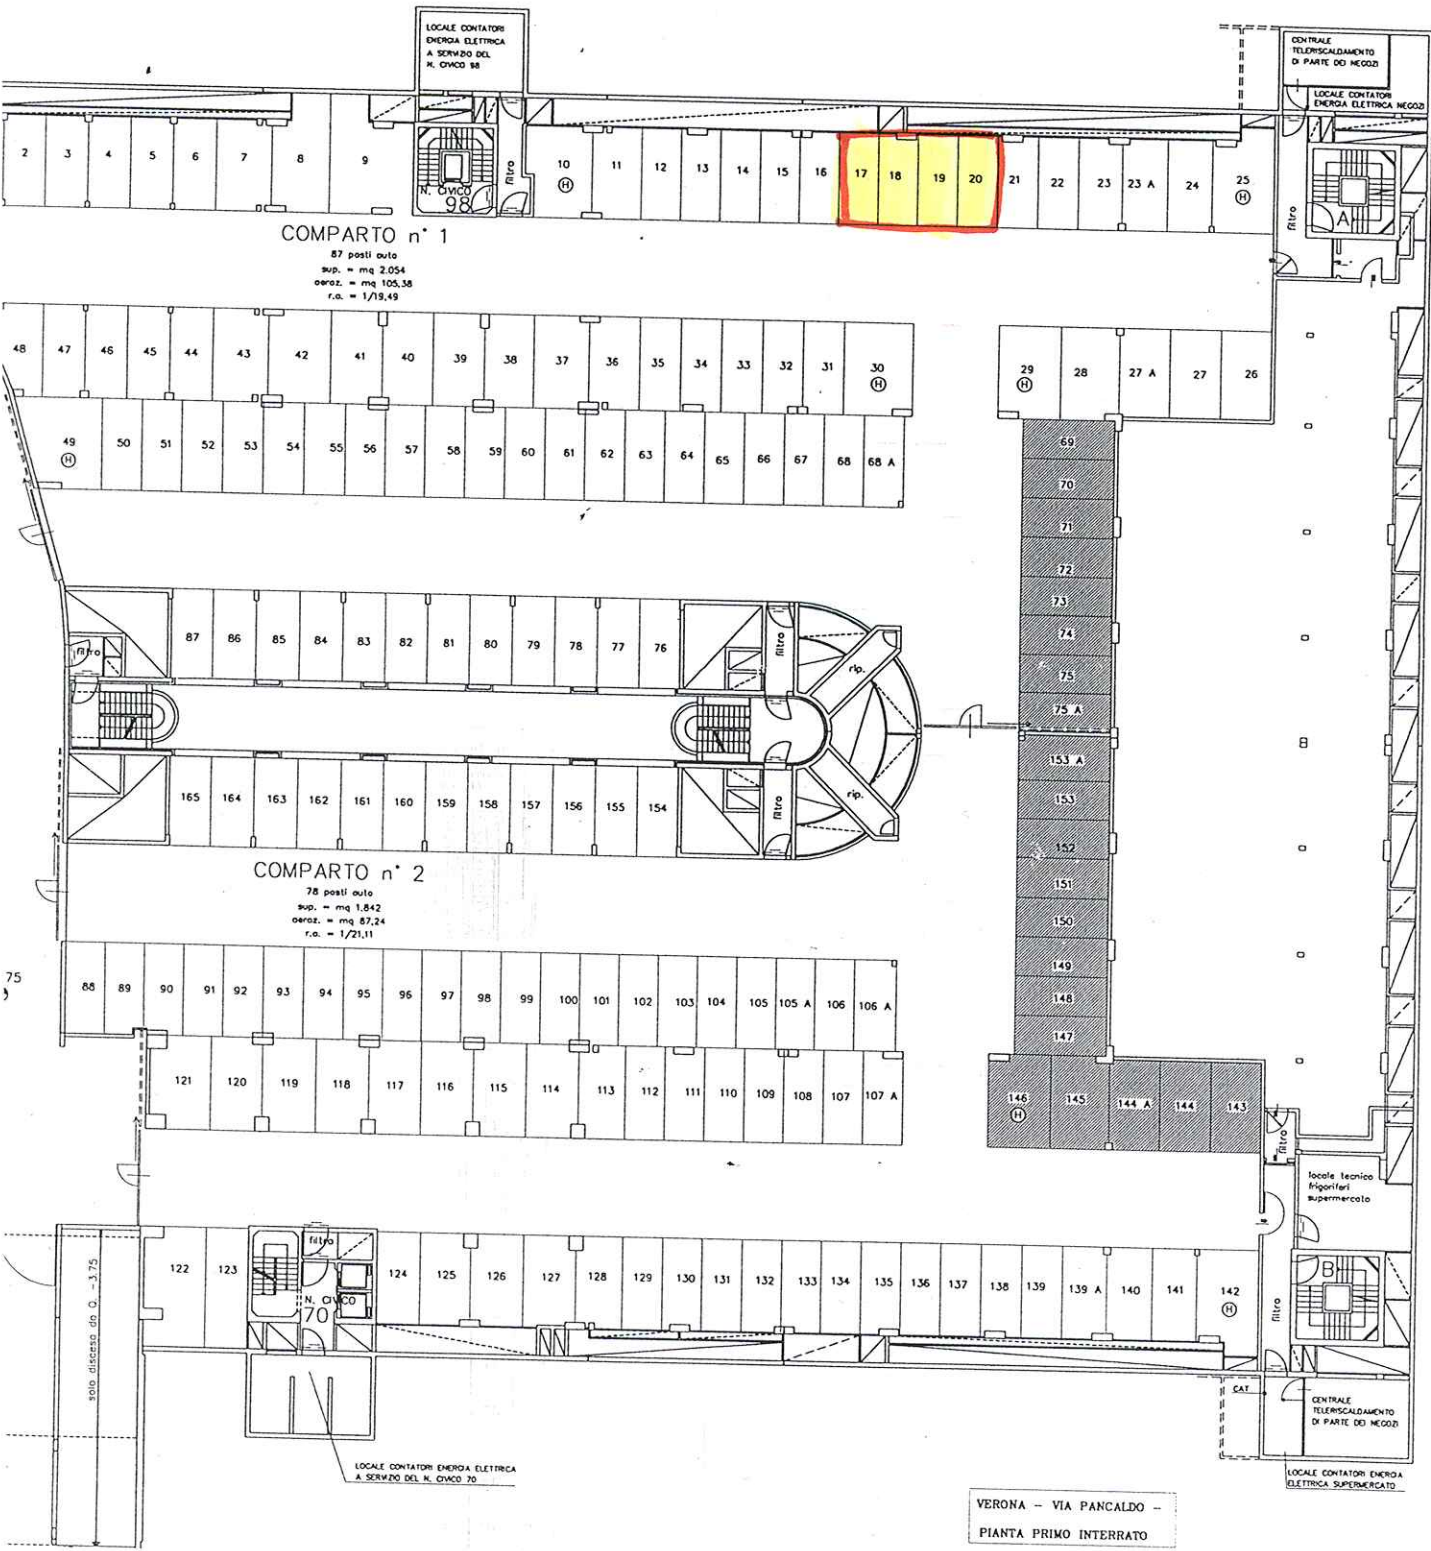

VERONA - VIA PANCALDO -
PIANTA PRIMO INTERRATO