


ELABORATO PLANIMETRICO	Compilato da: Cirilli Renzo	Iscritto all'albo: Geometri	Prov. Perugia	N. 1764
Comune di Bastia Umbra	Sezione:	Foglio: 16	Particella: 188	Protocollo n. del
Dimostrazione grafica dei subalterni			Tipo Mappale n. 3806	del 26/06/2003 Scala 1 : 500

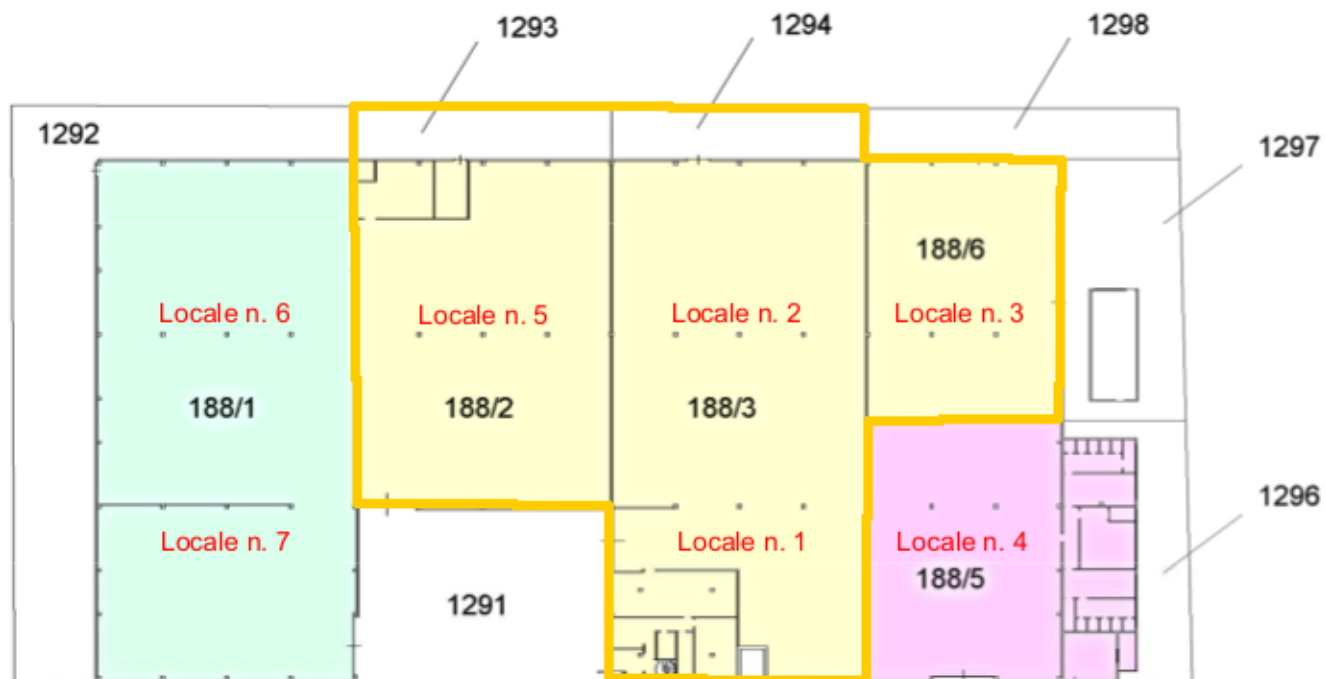


PIANO TERRA



scala 1:500

188/3

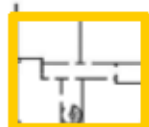

PIANO
SOPPALCO