

Agenzia delle Entrate
CATASTO FABBRICATI
Ufficio Provinciale di
Verona

Dichiarazione protocollo n. VR0108616 del 19/07/2018

Planimetria di u.i.u. in Comune di Castagnaro

Via Giacomo Leopardi

civ. 434

Identificativi Catastali:

Sezione:

Foglio: 20

Particella: 920

Subalterno: 1

Compilata da:

Baffa Nicodemo Antonio

Iscritto all'albo:

Ingegneri


Prov. Verona

N. 2352


Scheda n. 1

Scala 1:200

PIANO TERRA

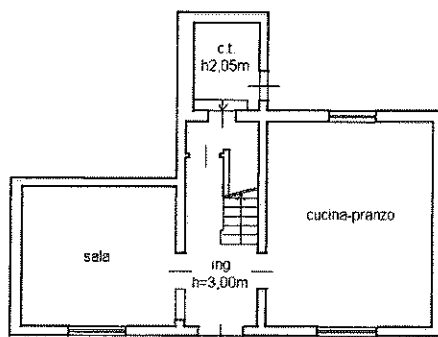

PIANO PRIMO

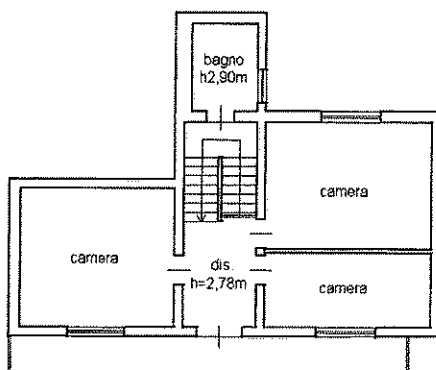

Ultima planimetria in atti

Data: 07/08/2018 - n. T177730 - Richiedente:

Totale schede: 1 - Formato di acquisizione: A4(210x297) - Formato stampa richiesto: A4(210x297)

Catasto dei Fabbricati - Situazione al 07/08/2018 - Comune di CASTAGNARO (C041) - Foglio: 20 - Particella: 920 - Subalterno: 1 >
VIA GIACOMO LEOPARDI n. 434 piano: T-1;

Agenzia delle Entrate
CATASTO FABBRICATI
Ufficio Provinciale di
Verona

Dichiarazione protocollo n. VR0108616 del 19/07/2018

Planimetria di u.i.u. in Comune di Castagnaro

Via Giacomo Leopardi

civ. 434

Identificativi Catastali:

Sezione:

Foglio: 20

Particella: 920

Subalterno: 4

Compilata da:

Baffa Nicodemo Antonio

Iscritto all'albo:

Ingegneri


Prov. Verona

N. 2352

Scheda n. 1

Scala 1:200

PIANO TERRA

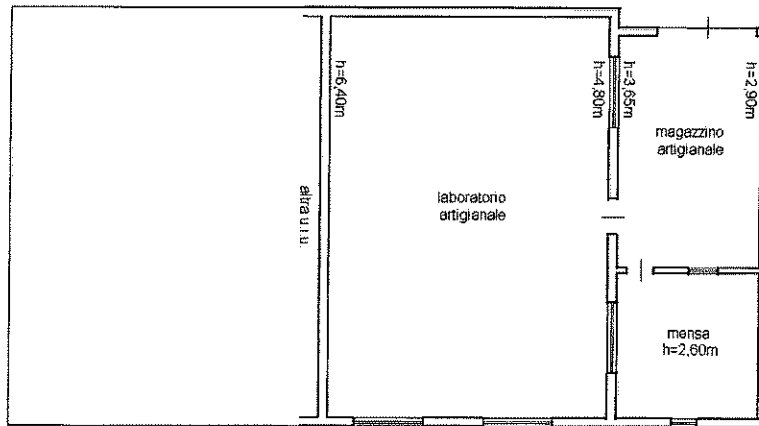

Catasto dei Fabbricati - Situazione al 07/08/2018 - Comune di CASTAGNARO (C041) - Foglio: 20 - Particella: 920 - Subalterno: 4 >
VIA GIACOMO LEOPARDI n. 434 piano: T;

Ultima planimetria in atti

Data: 07/08/2018 - n. T17732 - Richiedente:

Totale schede: 1 - Formato di acquisizione: A4(210x297) - Formato stampa richiesto: A4(210x297)

ELABORATO PLANIMETRICO



Compilato da:
Baffa Nicodemo Antonio
Iscritto all'albo:
Ingegneri
Prov. Verona N. 2352

**Agenzia delle Entrate
CATASTO FABBRICATI
Ufficio Provinciale di
Verona**

Comune di Castagnaro		Protocollo n. VR0108616 del 19/07/2018	
Sezione:	Foglio: 20	Particella: 920	Tipo Mappale n. del
Dimostrazione grafica dei subalterni			Scala 1 : 500

PIANO TERRA

PIANO PRIMO

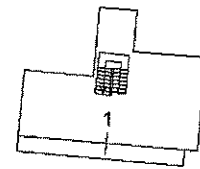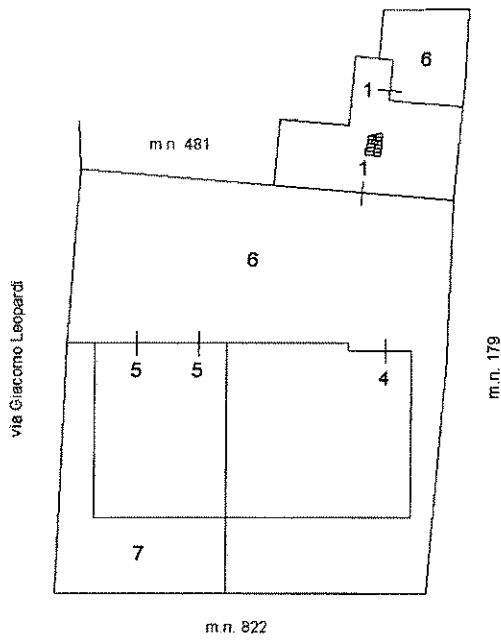

Catasto dei Fabbricati - Situazione al 07/08/2018 - Comune di CASTAGNARO (C041) - < Foglio: 20 - Particella: 920 - Elaborato planimetrico >

Ultima planimetria in atti