

Agenzia del Territorio
CATASTO FABBRICATI
Ufficio Provinciale di
Teramo

Dichiarazione protocollo n. TE0180558 del 16/07/2009
Planimetria di u.i.u. in Comune di Sant'egidio Alla Vibrata
Traversa Viale Abruzzi civ. SNC

Identificativi Catastali:

Sezione:
Foglio: 11
Particella: 1406
Subalterno: 43


Compilata da:
Talvacchia Sirio
Iscritto all'albo:
Geometri

Prov. Teramo

N. 975

Scheda n. 1

Scala 1:200

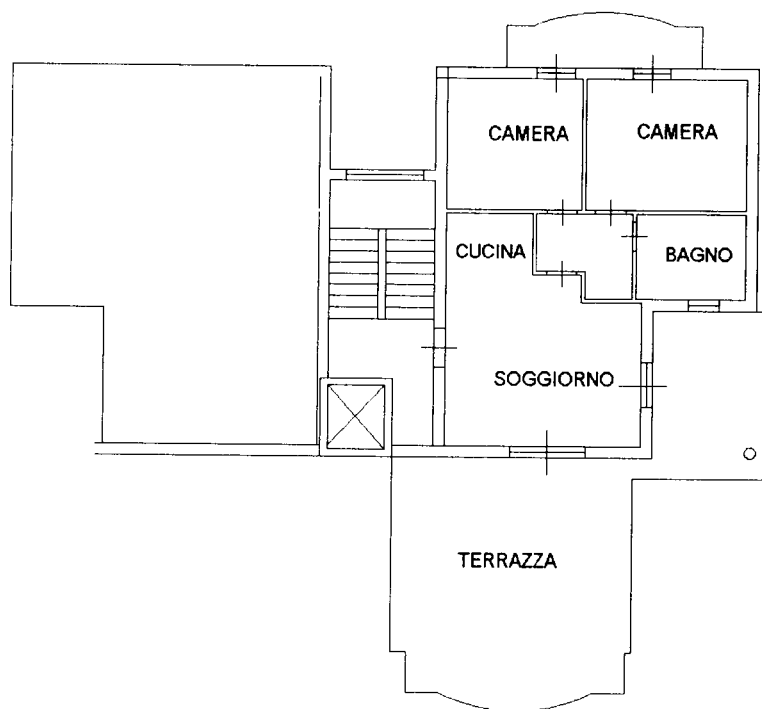

PIANO TERZO H= 2.70



Catasto dei Fabbricati - Situazione al 06/03/2020 - Comune di S Egidio Alla Vibrata(1318) - < Foglio: 11 Particella: 1406 - Subalterno 43 ->
VIALE ABRUZZI SNC piano: 3 interno: 8 scala: A;

Agenzia del Territorio
CATASTO FABBRICATI
Ufficio Provinciale di
Teramo

Dichiarazione protocollo n. TE0180558 del 16/07/2009

Planimetria di u.i.u. in Comune di **Sant'egidio Alla Vibrata**
Traversa Viale Abruzzi civ. **SNC**

Identificativi Catastali:

Sezione:
Foglio: **11**
Particella: **1406**
Subalterno: **19**

Compilata da:
Talvacchia Sirio


Iscritto all'albo:
Geometri

Prov. **Teramo**

N. **975**

Scheda n. **1**

Scala **1:200**

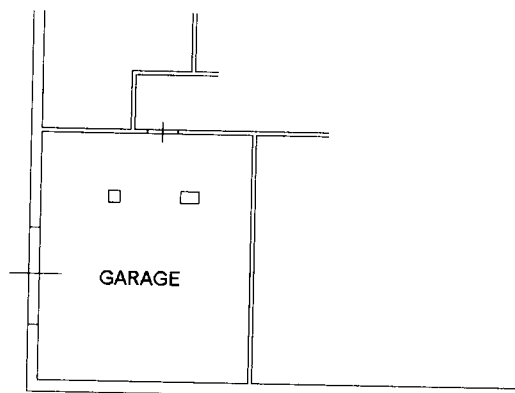

PIANO TERRA H=2.40



Catasto dei Fabbricati - Situazione al 06/03/2020 - Comune di S Egidio ALLA VIBRATA(I318) - < Foglio: 11 Particella: 1406 - Subalterno 19 >
VIALE ABRUZZI SNC piano: T scala: A;

Agenzia del Territorio
CATASTO FABBRICATI
Ufficio Provinciale di
Teramo

Dichiarazione protocollo n. TE0089857 del 23/03/2011

Planimetria di u.i.u. in Comune di **Sant'egidio Alla Vibrata**
Traversa Viale Abruzzi civ. SNC

Identificativi Catastali:

Sezione:

Foglio: 11

Particella: 1406

Subalterno: 47

Compilata da:

Talvacchia Sirio

Iscritto all'albo:

Geometri

Prov. **Teramo**

N. **975**

Scheda n. 1

Scala 1:200



POSTO AUTO



PIANO TERRA

Catasto dei Fabbricati - Situazione al 06/03/2020 - Comune di S Egidio ALLA VIBRATA(I318) - < Foglio: 11 Particella: 1406 - Subalterno 47 >
VIALE ABRUZZI SNC piano: T;