



Agenzia delle Entrate
CATASTO FABBRICATI
Ufficio provinciale di Ancona

ELABORATO PLANIMETRICO	Compilato da: Colocci Claudio	Iscritto all'albo: Geometri	Prov. Ancona	N. 01337
Comune di Jesi	Sezione:	Foglio: 63	Particella: 1245	Protocollo n. AN0012475 del 27/02/2019
Dimostrazione grafica dei subalterni		Tipo Mappale n. del Scala 1 : 500		

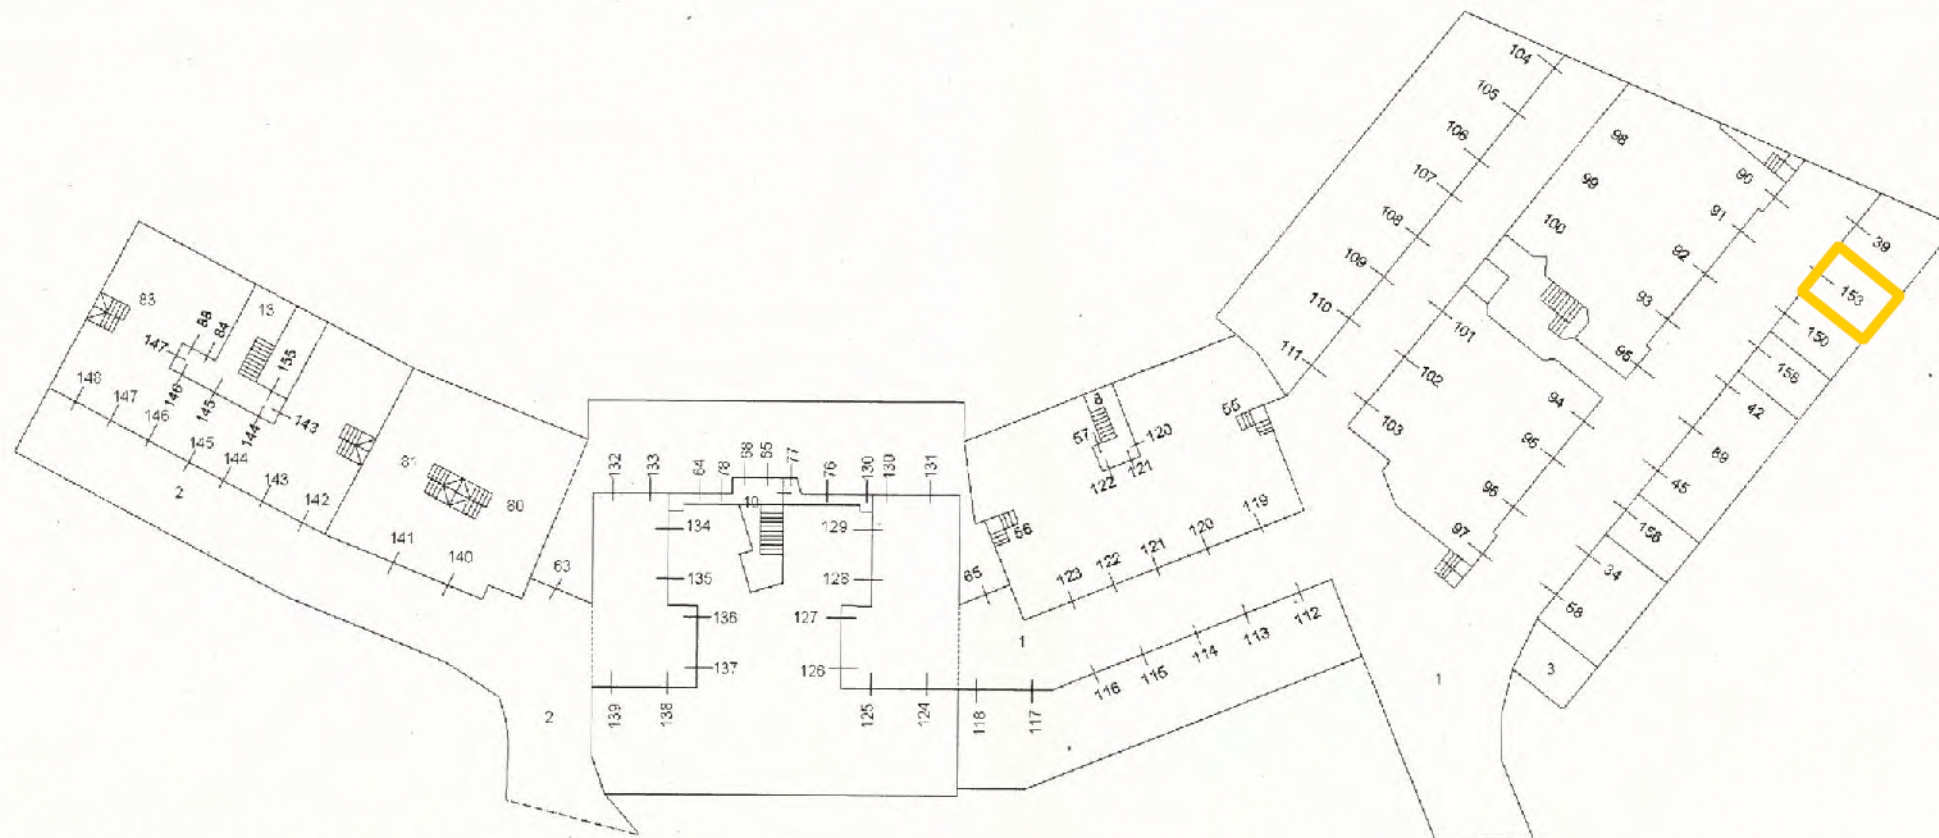

PIANO PRIMO SOTTOSTRADA

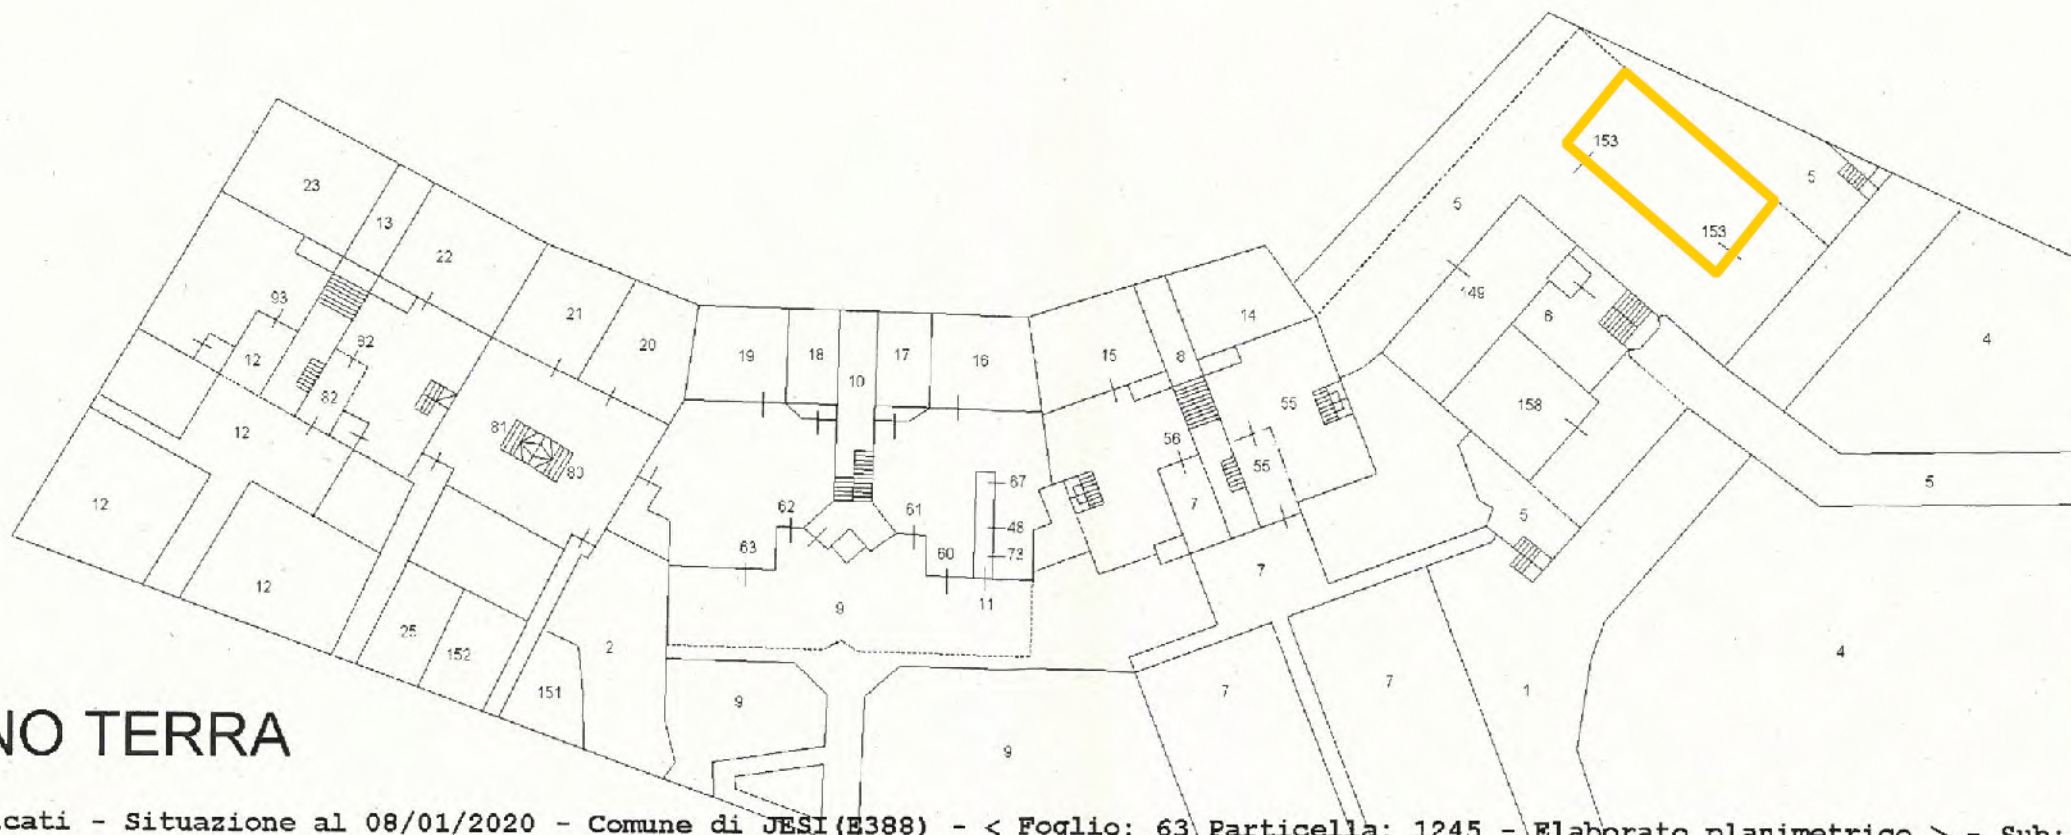

PIANO TERRA