


**Agenzia del Territorio
CATASTO FABBRICATI
Ufficio Provinciale di
Ancona**

Dichiarazione protocollo n. AN009503 del 05/05/2008	
Planimetria di u.i.u. in Comune di Jesi	
Via Walter Tobagi	civ.
Identificativi Catastali:	Compilata da: Pigliapoco Alessandro
Sezione:	Iscritto all'albo: Geometri
Foglio: 63	Prov. Ancona
Particella: 1245	N. 1571
Subalterno: 153	

Scheda n. 1 Scala 1:200

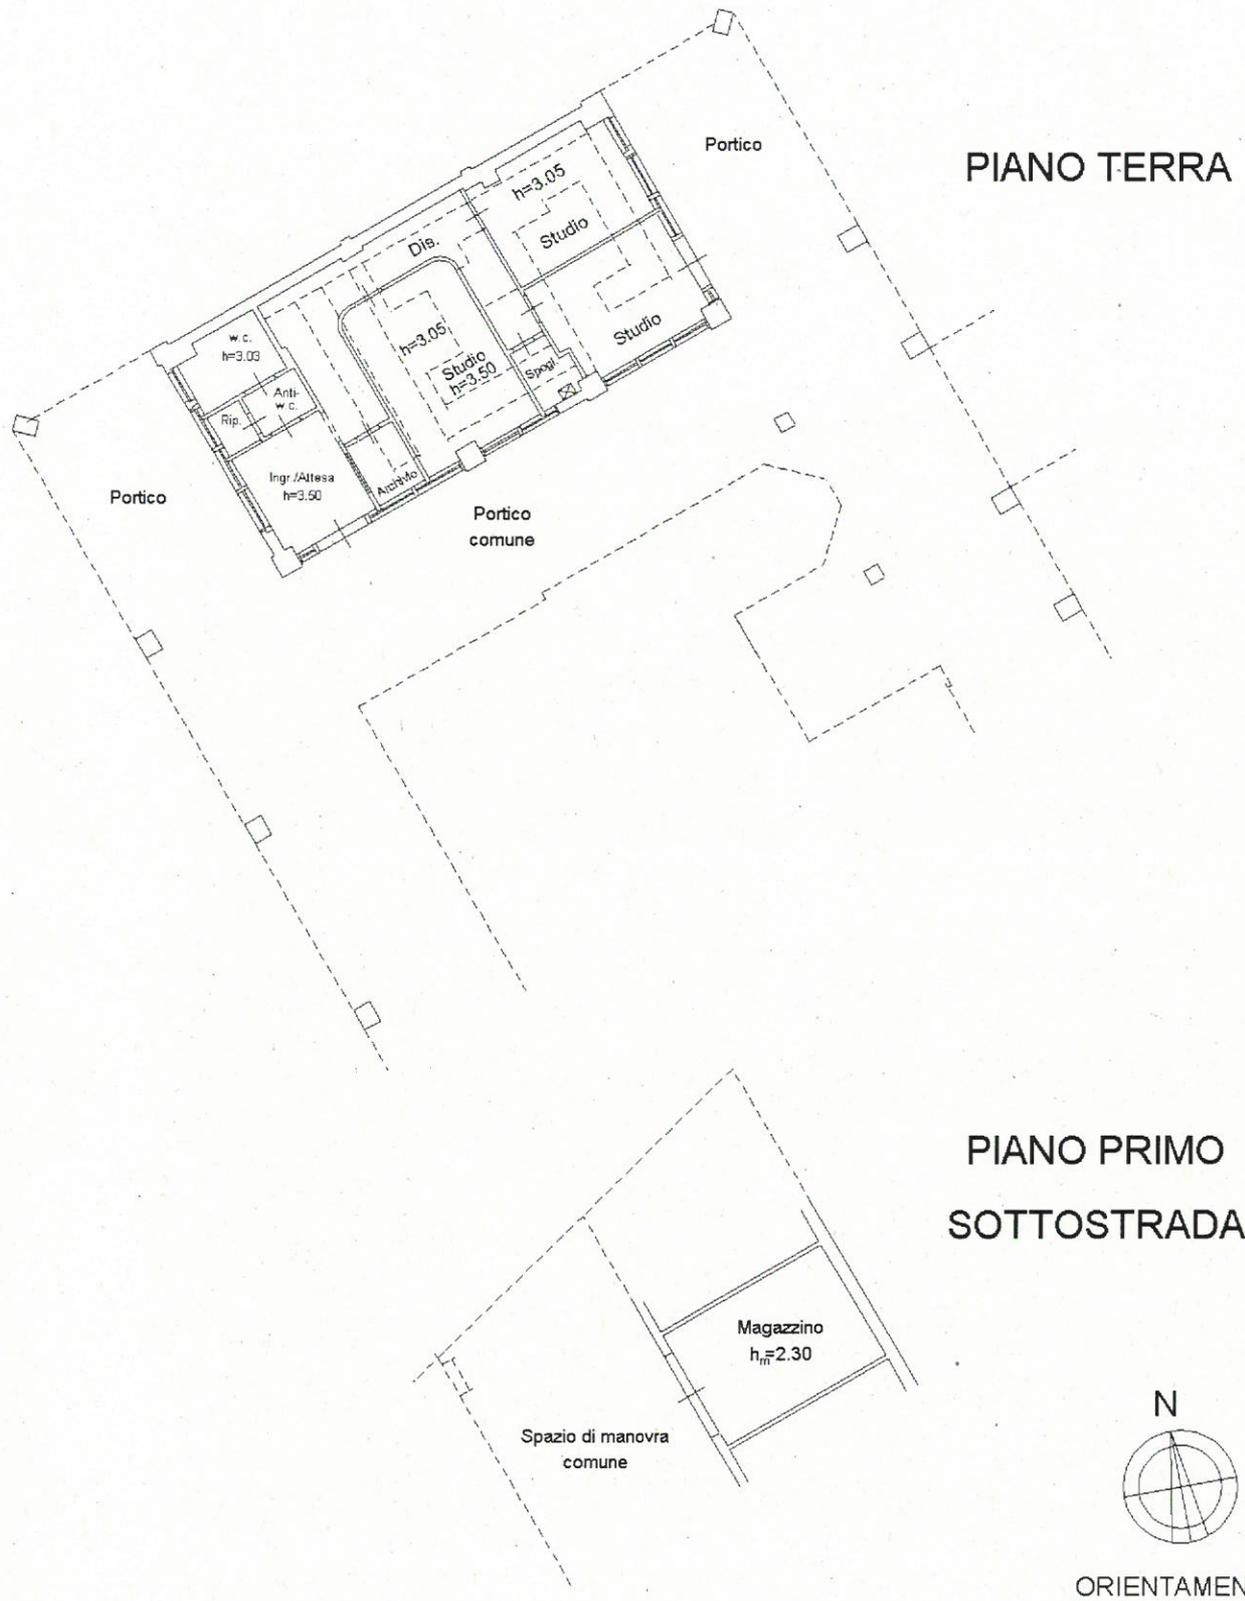

Catasto dei Fabbricati - Situazione al 08/01/2020 - Comune di JESI(E388) - < Foglio: 63 Particella: 1245 - Subalterno 153 >
 VIA WALTER TOBAGI n. 8 piano: T;