

Data catastale: 03/03/1994 - DM 04/1/001 - n. 53428 - Rilasciato: 12/02/2004: 04/190  
Data attuale: 1 - Foglio di acquisizione: A/207/142/1 - Numero sempre indicativo: A/207/142/1  
Libera professione: 14/02/1984

MOD. L. 19. 10/11/88




MINISTERO DELLE FINANZE  
DIREZIONE GENERALE DEL CATASTO E DEI S.T.T.E.E.  
**CATASTO EDILIZIO URBANO** (RD. 13-4-1939, n. 852)

MOD. AN (ES)  
LINE  
605

Planimetria di u.l.u. in Comune di PERUGINA via DELLA PALLOTTA n. 4 - P. Co. 17

allegato n. 13

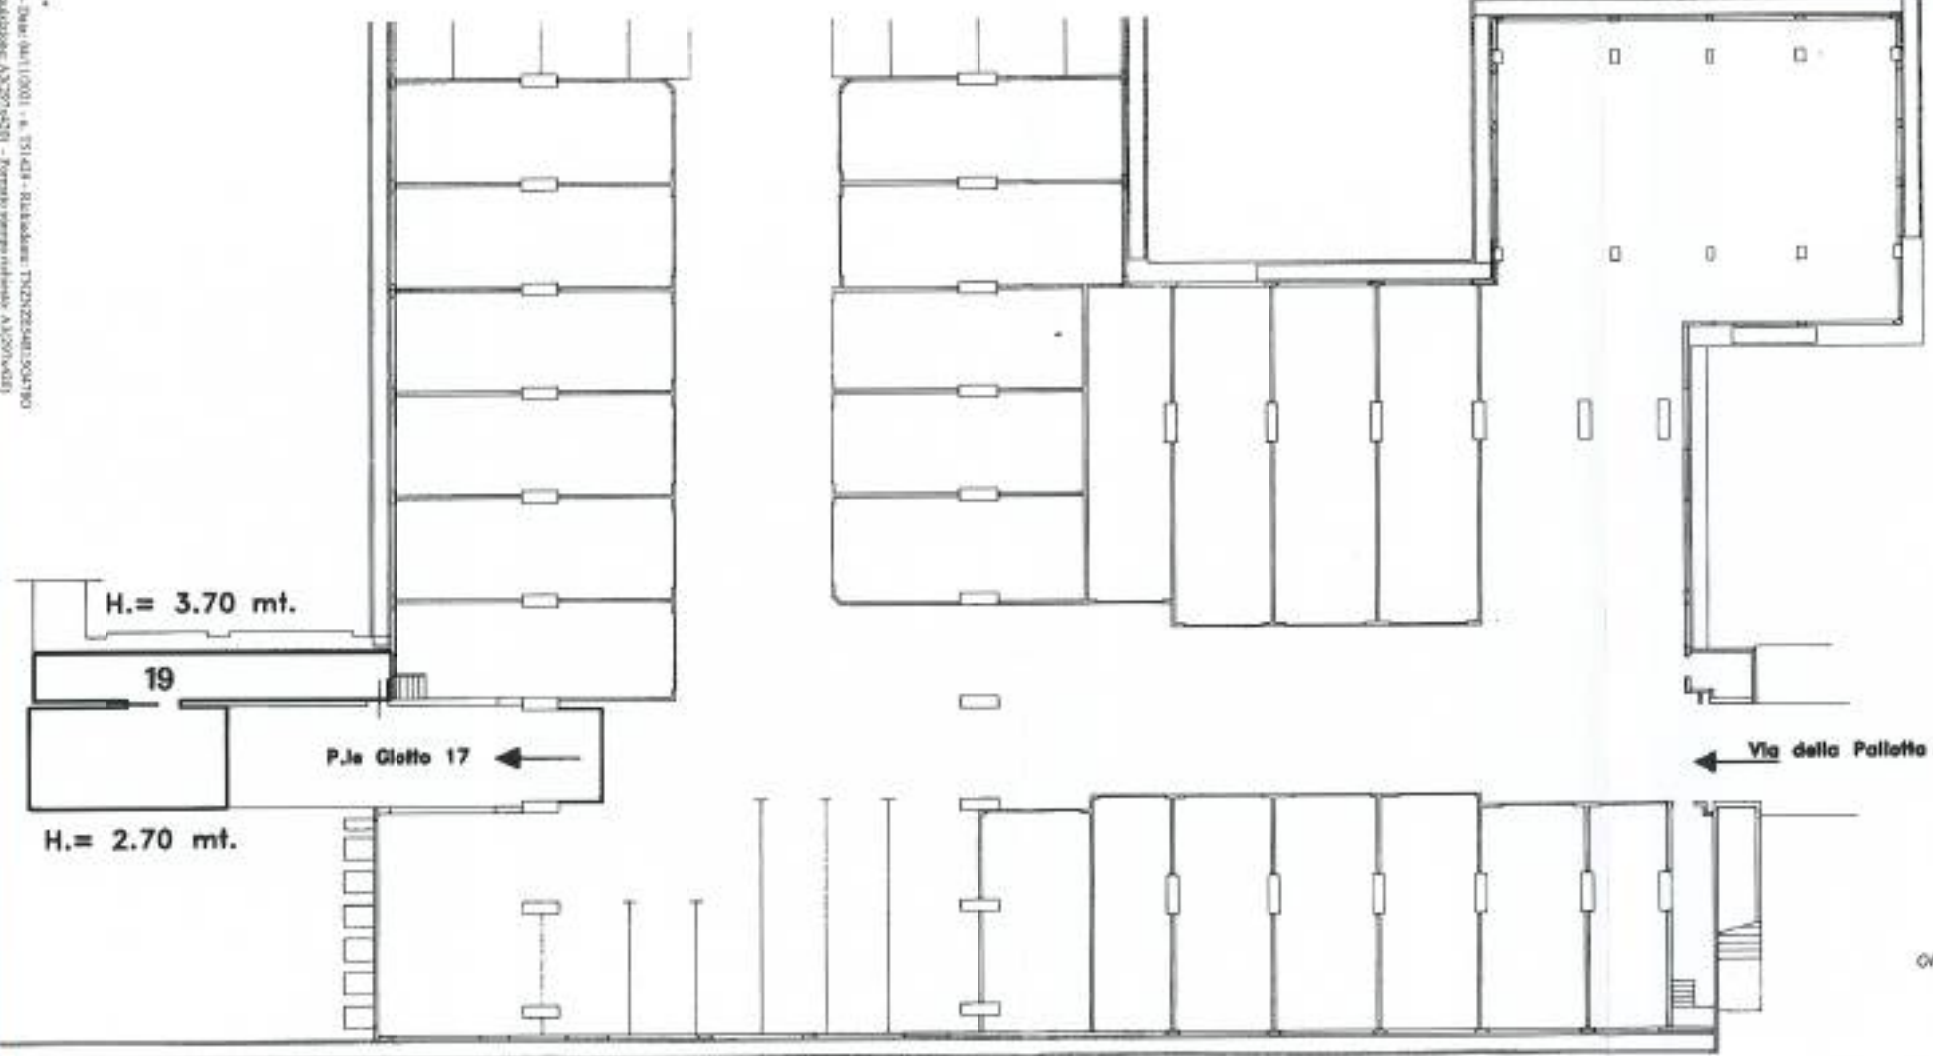

geom. ~~ed. a~~ tanziati

← Via della Palotta 4

ORIENTAMENTO



SCALA DI 1:200

PIANO 1/5

Dichiarazione di N.C.	<input type="checkbox"/>
Denuncia di variazione	<input checked="" type="checkbox"/>
MANIFATTI CATASTALI	
F. 203	
n. 200 sub. 19	

Completato dal DoT. VICE  
FIORANI LUIGI  
iscritto all'Albo di Geom. INGEGNERI  
della provincia di PERUGINA n. 971  
Data \_\_\_\_\_ Firma \_\_\_\_\_



RESERVATO ALL'UFFICIO