


ELABORATO PLANIMETRICO	
Compilato da: Ferrato Emanuele	
Iscritto all'albo: Geometri	
Prov. Ancona	N. 01857


Agenzia delle Entrate
CATASTO FABBRICATI
Ufficio Provinciale di
Ancona

Comune di Montemarciano	Protocollo n. AN0077561 del 13/11/2018
Sezione: Foglio: 11 Particella: 1083	Tipo Mappale n. del
Dimostrazione grafica dei subalterni	Scala 1 : 500

PIANO INTERRATO

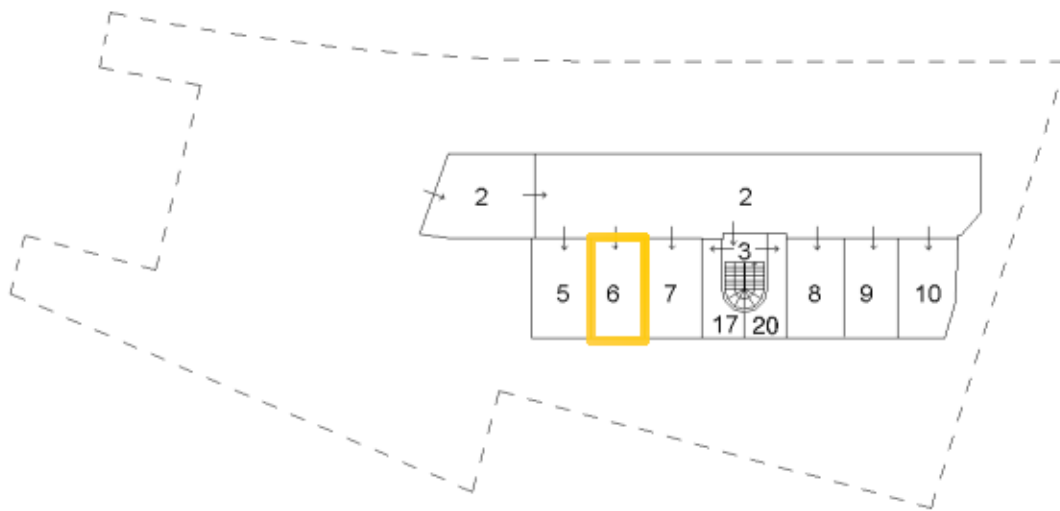

PIANO TERRA

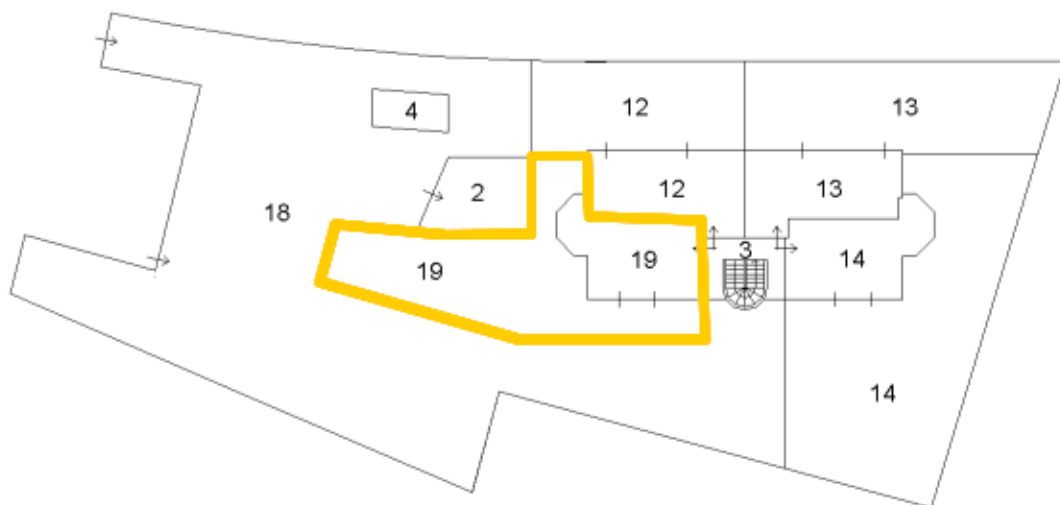

Ultima planimetria in atti

