


ELABORATO PLANIMETRICO	
Compilato da: Roberti Nicola	
Iscritto all'albo: Geometri	
Prov. Campobasso	N. 771



Agenzia del Territorio
CATASTO FABBRICATI
Ufficio Provinciale di
Campobasso

Comune di Trivento		Protocollo n. CB0041506 del 04/03/2009	
Sezione:	Foglio: 13	Particella: 338	Tipo Mappale n. 34746 del 25/02/2009
Dimostrazione grafica dei subalterni			Scala 1 : 500

PIANO SEMINTERRATO

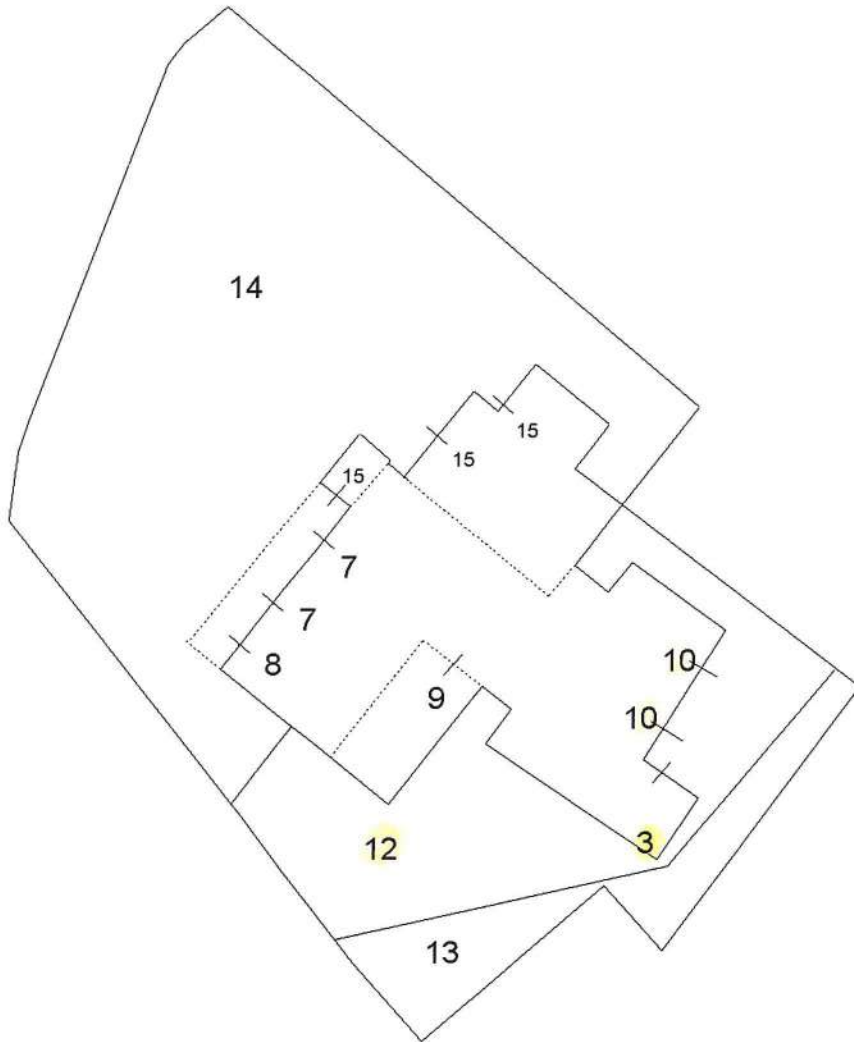

PIANO TERRA

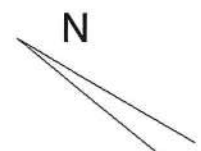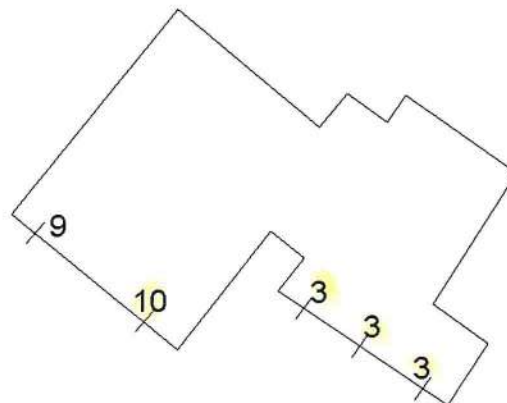

timografia planimetria in atti

ita: 20/06/2022 - n. T408911 - Richiedente: Telematico

file schede: 1 - Formato di acquisizione: A4(210x297) - Formato stampa richiesto: A4(210x297) - Fattore di scala non utilizzabile