

**Agenzia del Territorio
CATASTO FABBRICATI
Ufficio Provinciale di
Benevento**

Dichiarazione protocollo n. BN0134252 del 10/06/2008

Planimetria di u.i.u. in Comune di Telese Terme

Via F. Coppi

civ. SNC

D

Identificativi Catastali:

Sezione:
Foglio: 9
Particella: 1418
Subalterno: 17

Compilata da:
D'Angicco Tommaso
Iscritto all'albo:
Architetti


Prov. Benevento

N. 147


Scheda n. 1

Scala 1:200

PIANO TERZO H2,80

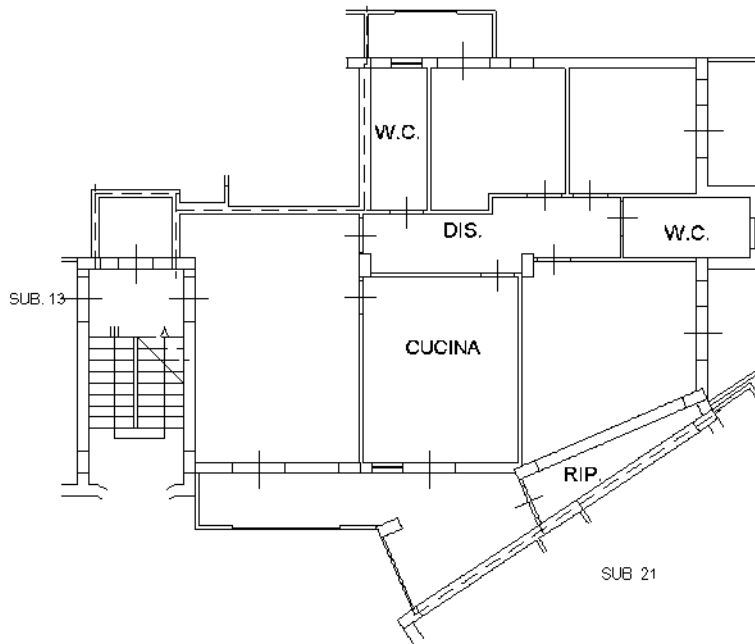

PIANO TERRA H2,20

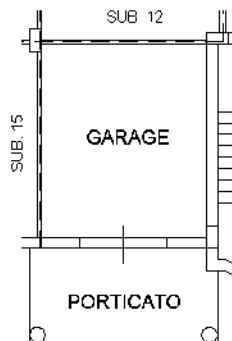

Ultima planimetria in atti

