

**Agenzia delle Entrate**  
**CATASTO FABBRICATI**  
Ufficio provinciale di  
Perugia



Dichiarazione protocollo n. PG0110812 del 06/06/2016  
Planimetria di u.i.u. in Comune di Nocera Umbra  
Vocabolo Gaifana

civ. SNC

Identificativi Catastali:  
Sezione: Foglio: 18  
Particella: 324  
Subalterno: 11

Compilata da:  
Maurizio Materazzi  
Iscritto all'albo:  
Geometri  
Prov. Perugia  
N. 3812

Scala 1: 2000

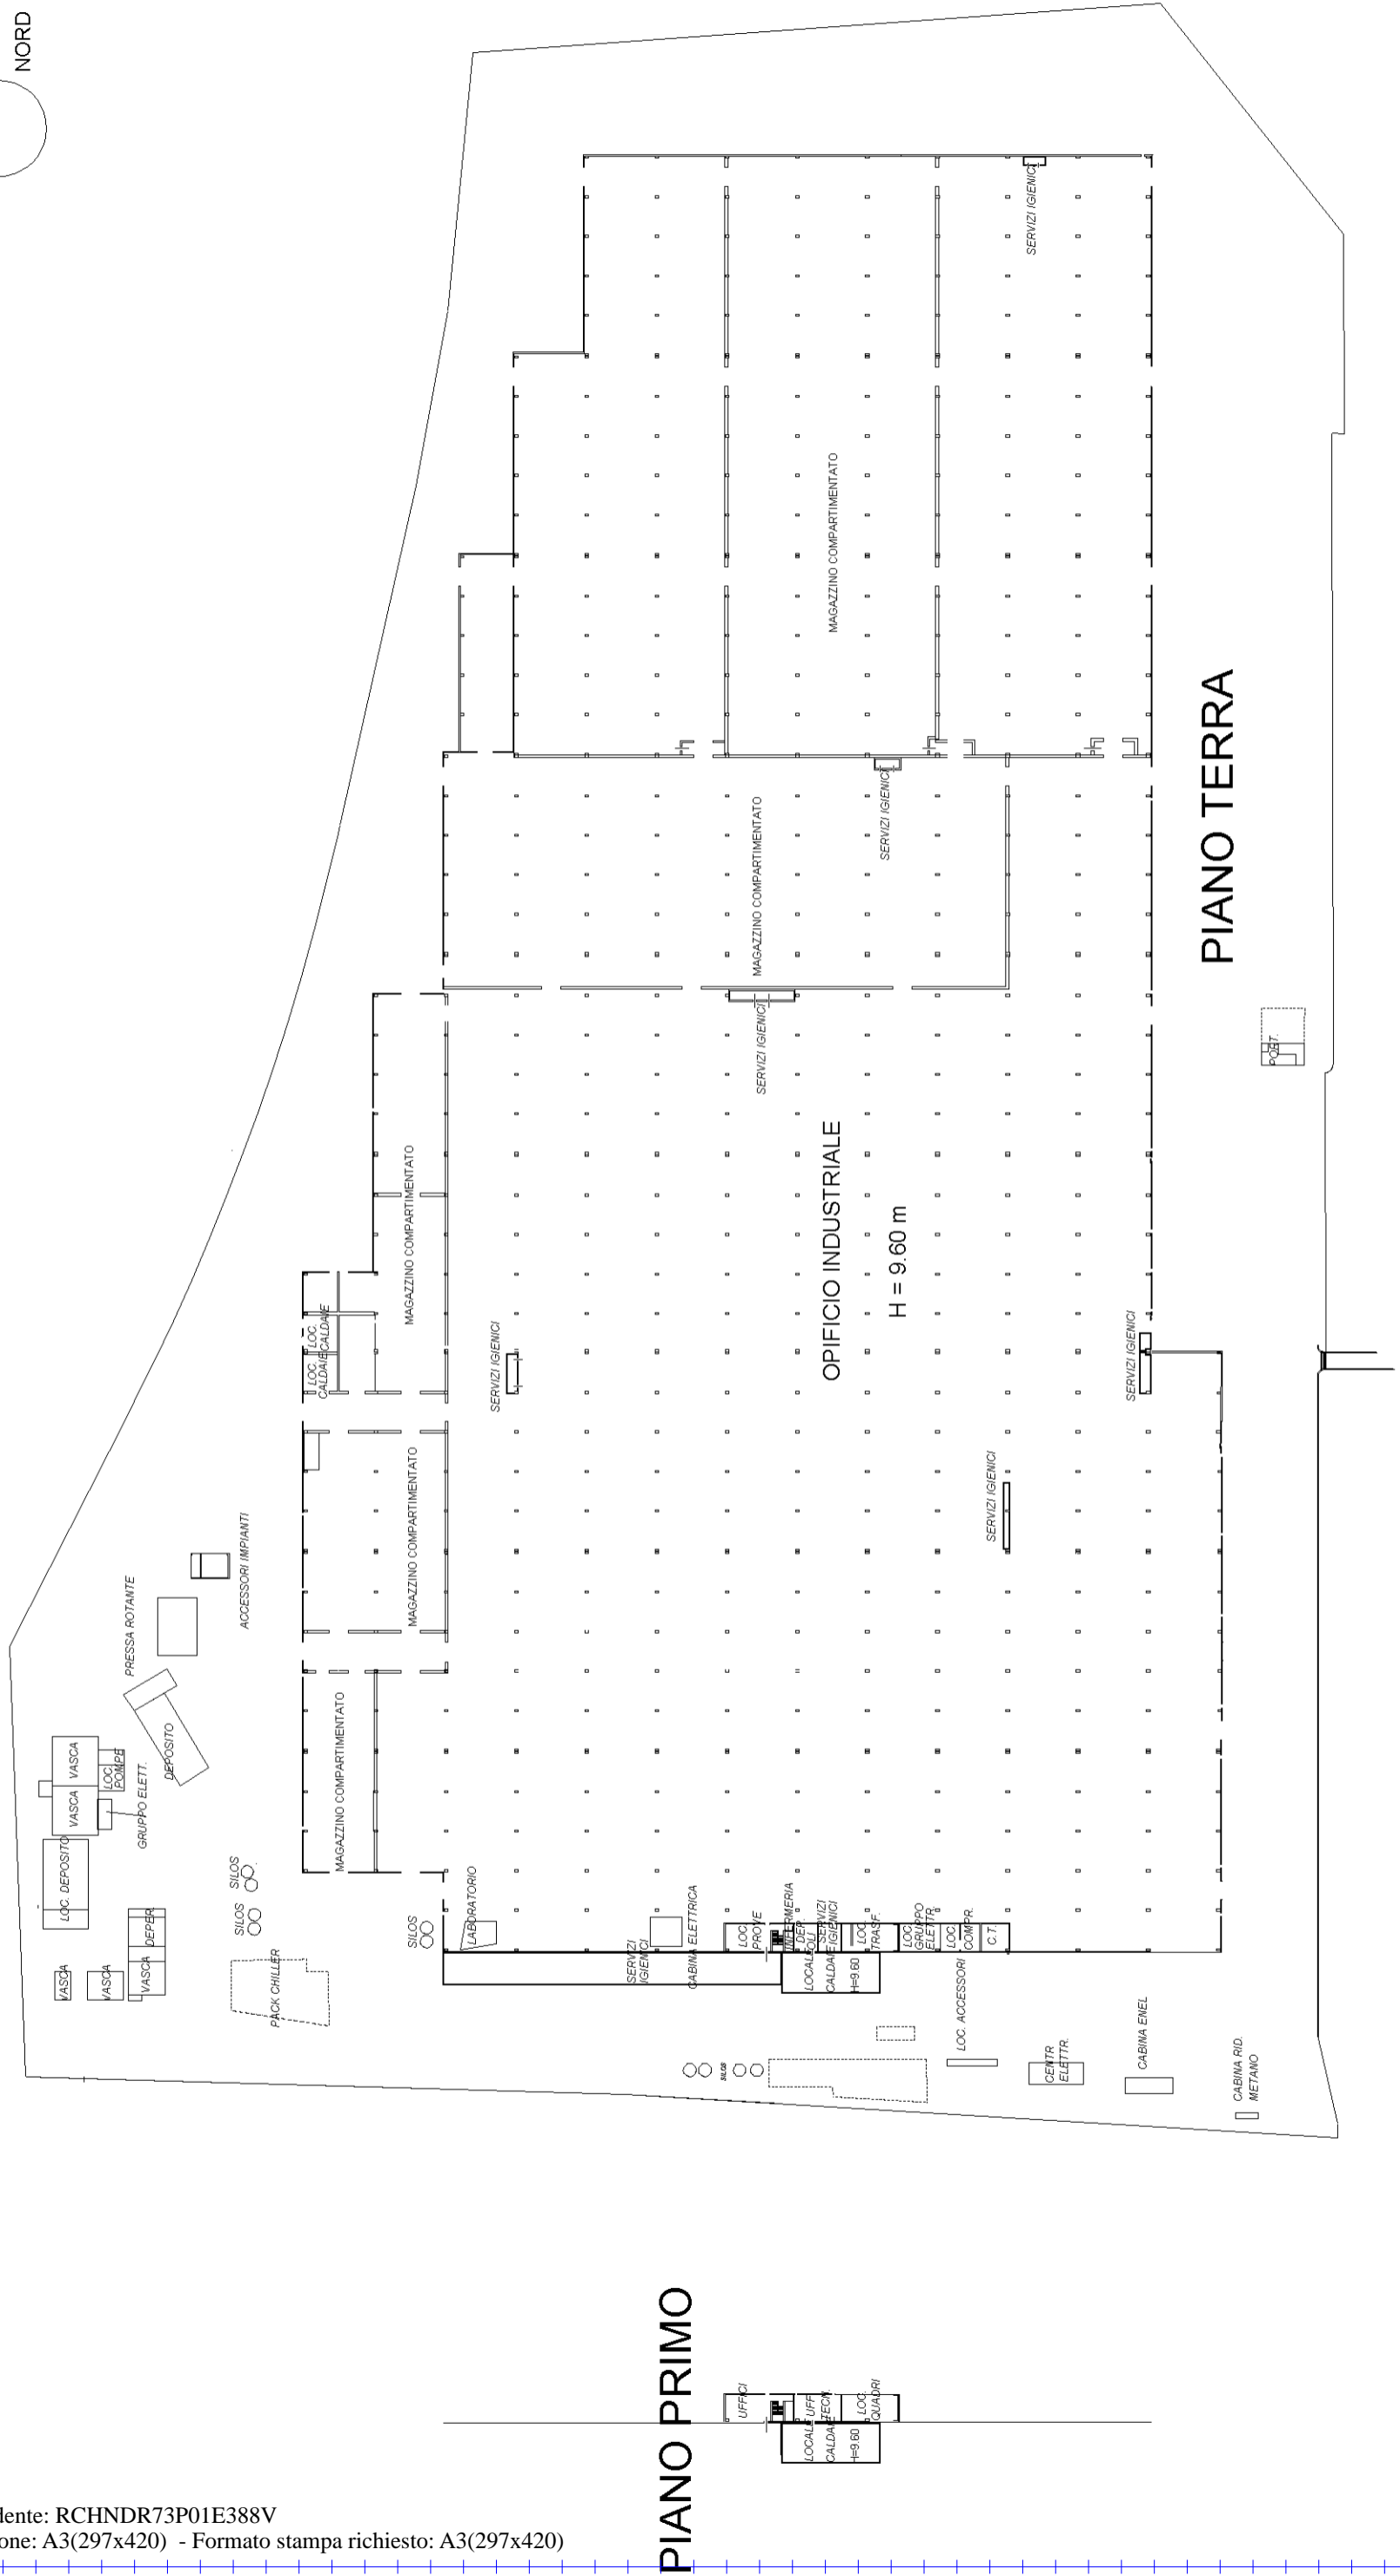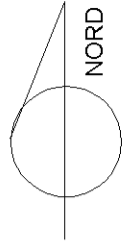

**PIANO PRIMO**

**PIANO TERRA**