

ELABORATO PLANIMETRICO

Compilato da:
Perfetto Sandro

Iscritto all'albo:
Ingegneri

Prov. L' Aquila N. 305

**Agenzia delle Entrate
CATASTO FABBRICATI
Ufficio Provinciale di
L' Aquila**

Comune di L'aquila

Sezione: Foglio: 80 Particella: 2523


Protocollo n. AQ0155801 del 30/12/2022

Tipo Mappale n. del

Dimostrazione grafica dei subalterni

Scala 1 : 500

PIANO SEMINTERRATO

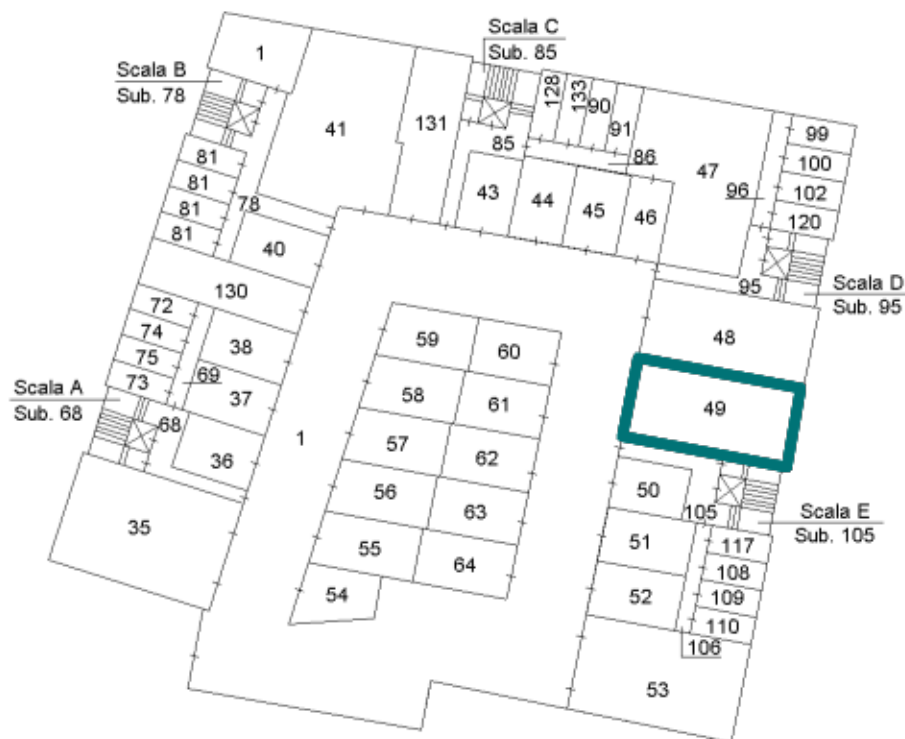

Ultima planimetria in atti