


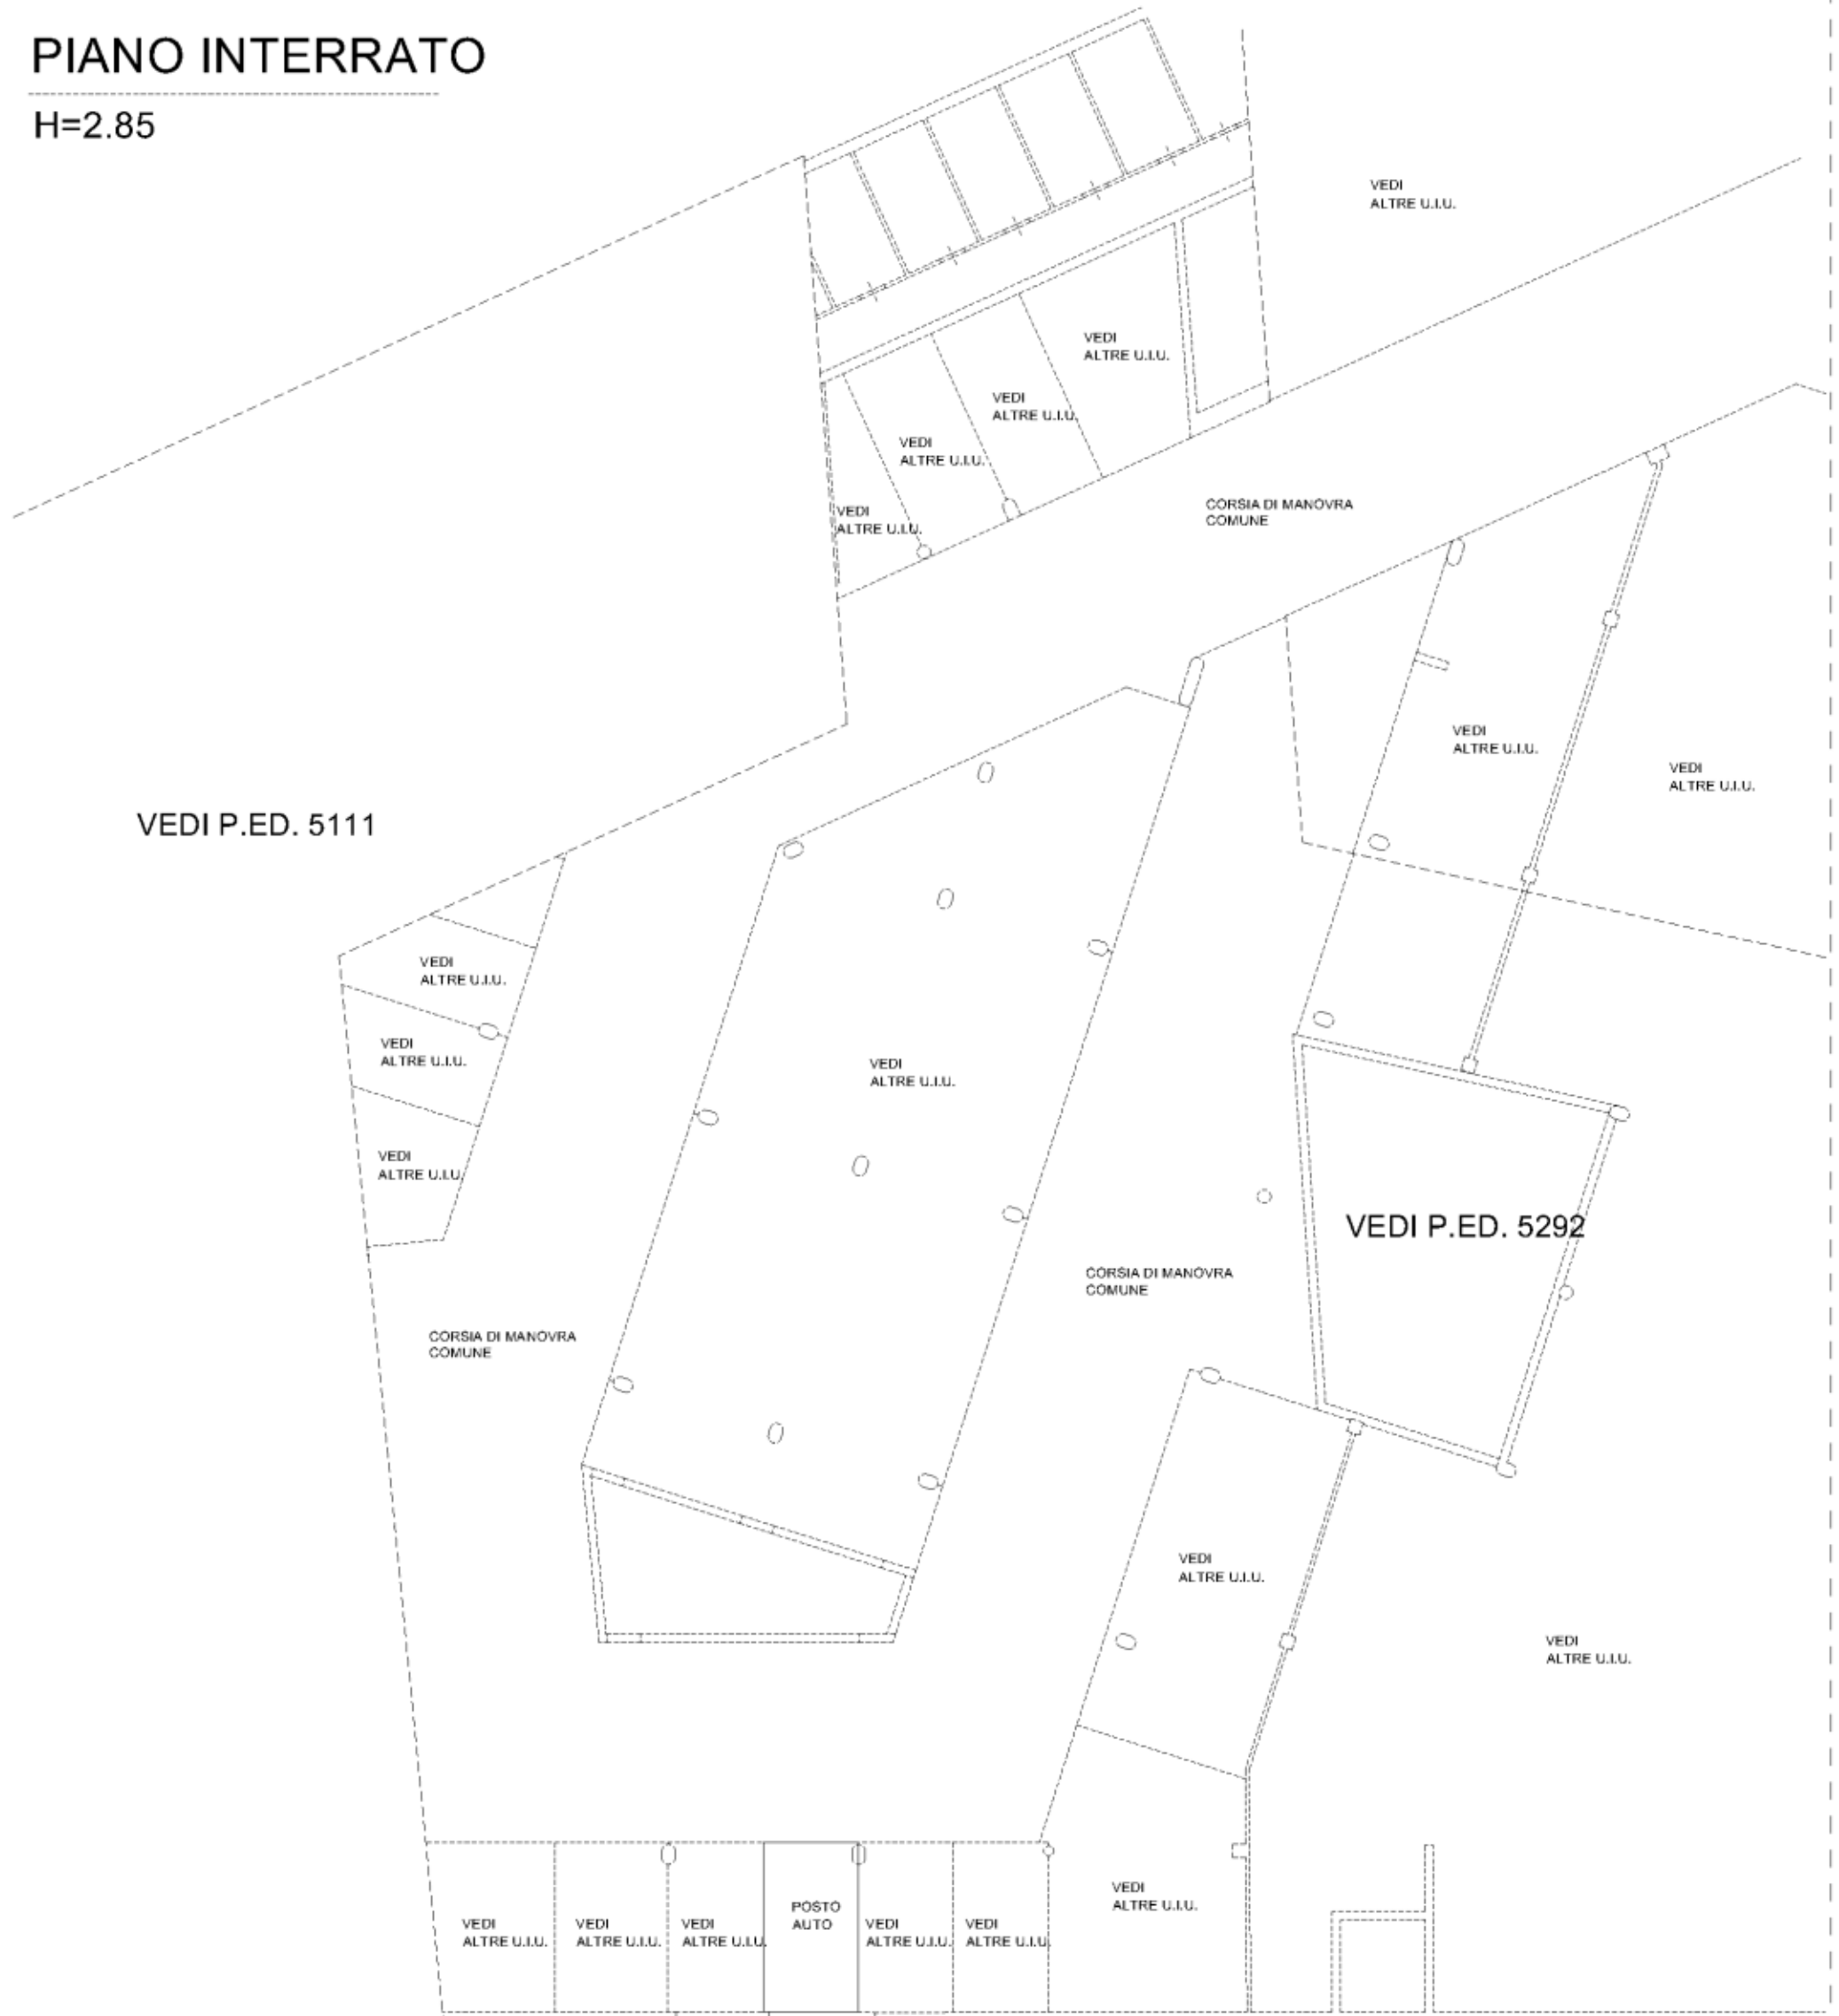

PIANO INTERRATO

H=2.85



Verfaßt von / Compilato da GEOM. TOCCOLI STEFANO


eing. im Berufsalbum / Iscr. all'Albo GEOMETRI

der Provinz / della Prov. di BZ - BOLZANO

Nr. 1123


Erhebung in Übereinstimmung mit dem tatsächlichen Zustand / Rilievo in conformità allo stato reale

Orientierung / Orientamento

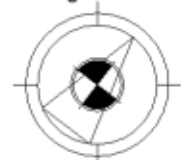



PIANO TERRA
H=3.00

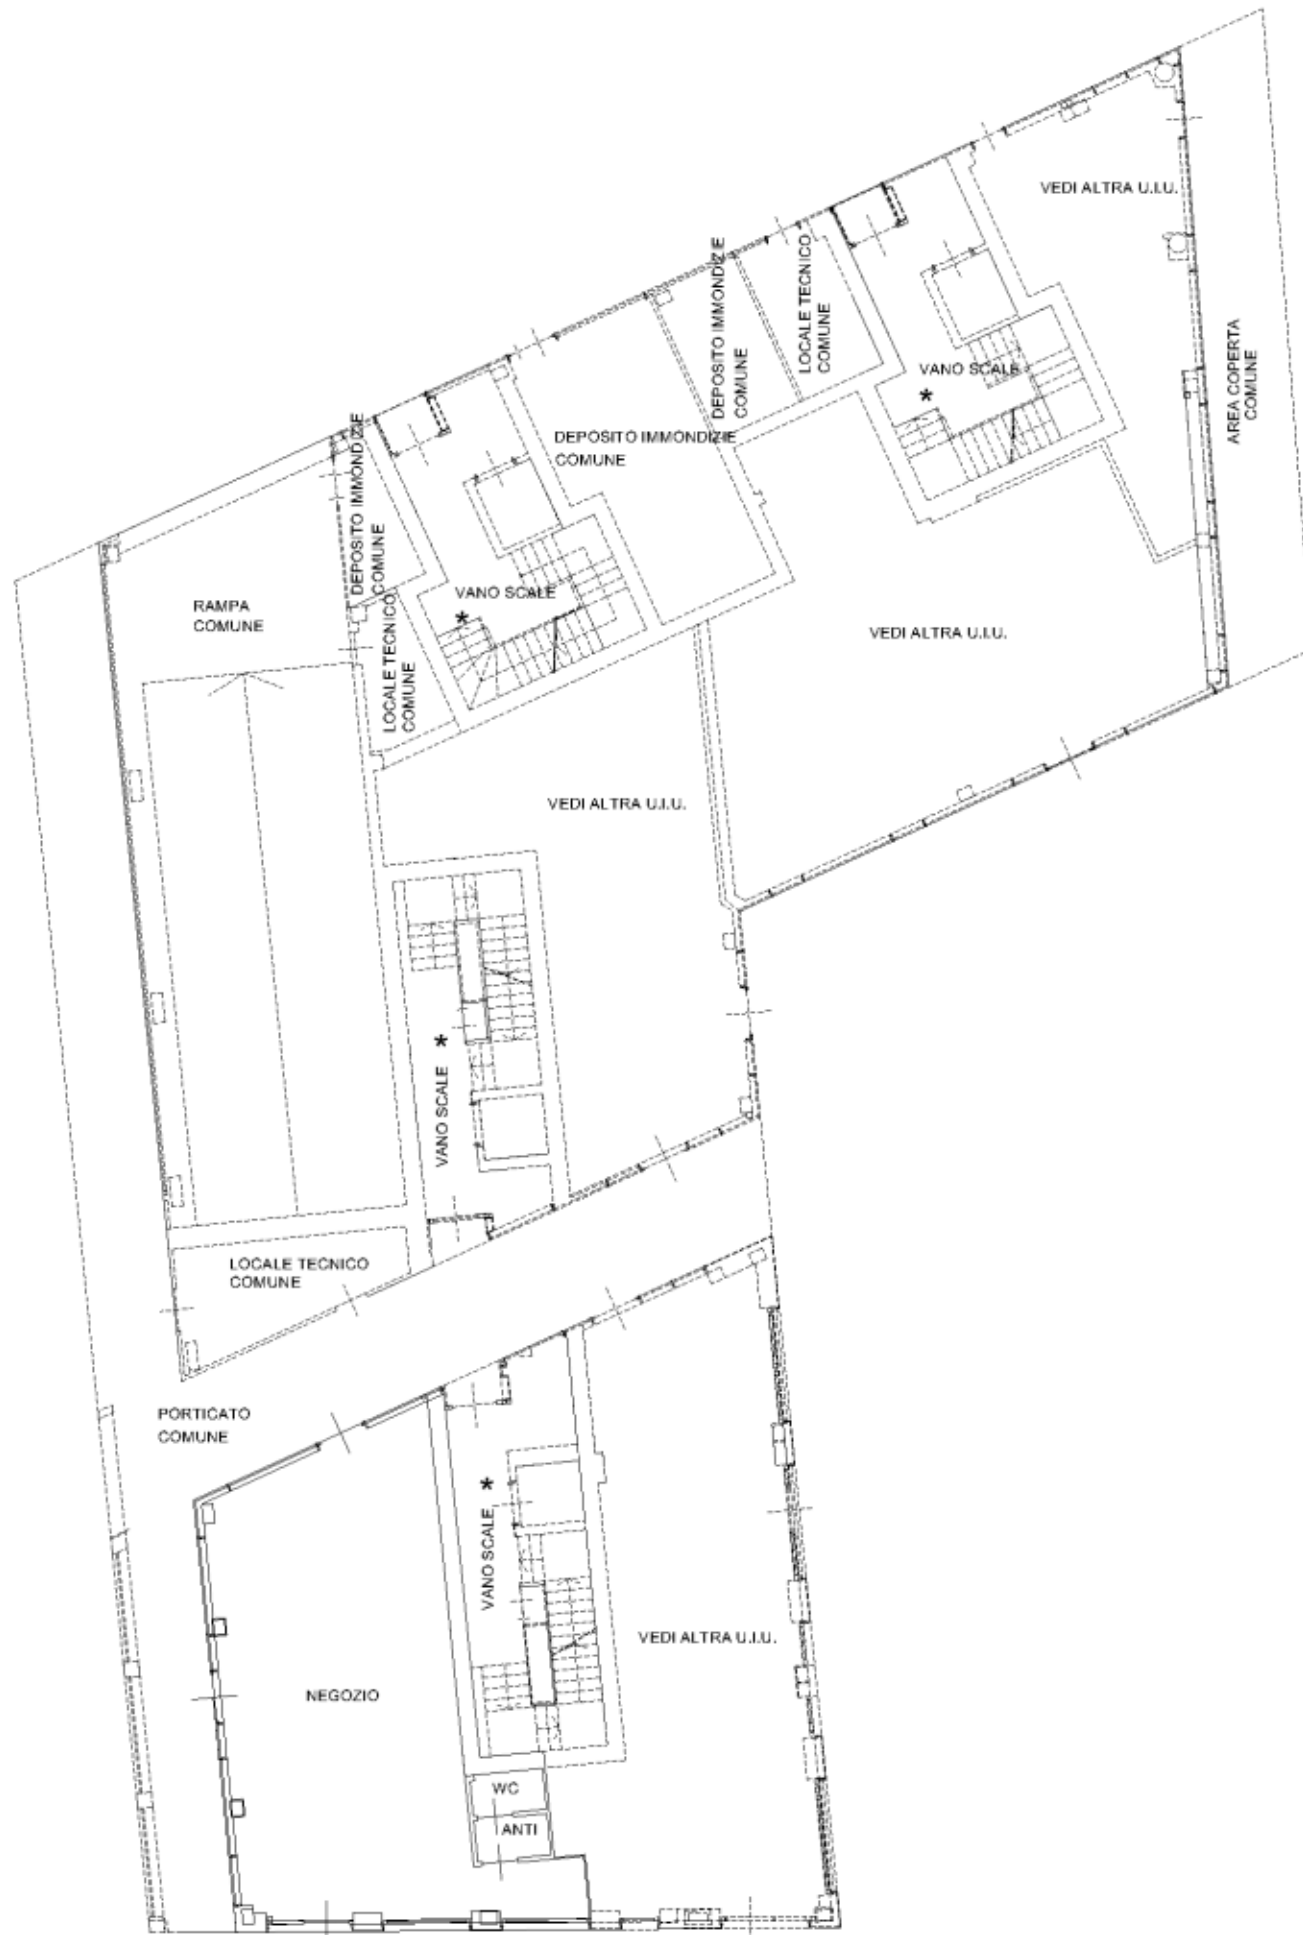

PARTI COMUNI =
*

Verfaßt von / Compilato da GEOM. TOCCOLI STEFANO

eing. im Berufsalbum / Iscr. all'Albo GEOMETRI

der Provinz / della Prov. di BZ - BOLZANO

Nr. 1123

Formbl. Am (Städt. Geb-Kat) - Mod. AM (C.E.U.)

Erhebung in Übereinstimmung mit dem tatsächlichen Zustand / Rilievo in conformità allo stato reale

Orientierung / Orientamento



Maßstab / Scala 1 : 200

MA53X989J

pag.: 1 di 1