

**Agenzia delle Entrate**  
**CATASTO FABBRICATI**  
**Ufficio Provinciale di**  
**Verona**


ELABORATO PLANIMETRICO	
Compilato da:	Montresor Giovanni
Iscritto all'albo:	Ingegneri
Prov. Verona	N. A1684

Comune di Verona	Protocollo n. VR0094162 del 20/06/2022
Sezione: Foglio: 391 Particella: 2357	Tipo Mappale n. del
Dimostrazione grafica dei subalterni	Scala 1 : 500

**PIANO PRIMO**  
**SOTTO STRADA**



**PIANO PRIMO**

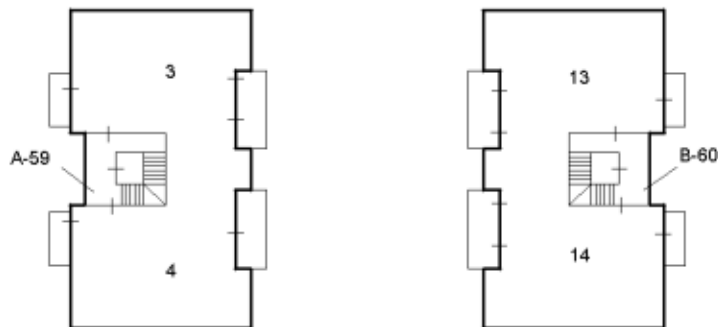

Ultima planimetria in atti

