

MODULARIO  
F. - Cat. S. T. - 315



MINISTERO DELLE FINANZE

DIREZIONE GENERALE DEL CATASTO E DEI SERVIZI TECNICI ERARIALI

# NUOVO CATASTO EDILIZIO URBANO

(R. DECRETO-LEGGE 13 APRILE 1939, N. 652)


MOD. B (Nuovo Catasto Edilizio Urbano)

Lire  
50

Planimetria dell'immobile situato nel Comune di CASALEONE Via VITTORIO VENETO

Ditta .....

Allegata alla dichiarazione presentata all'Ufficio Tecnico Erariale di VERONA

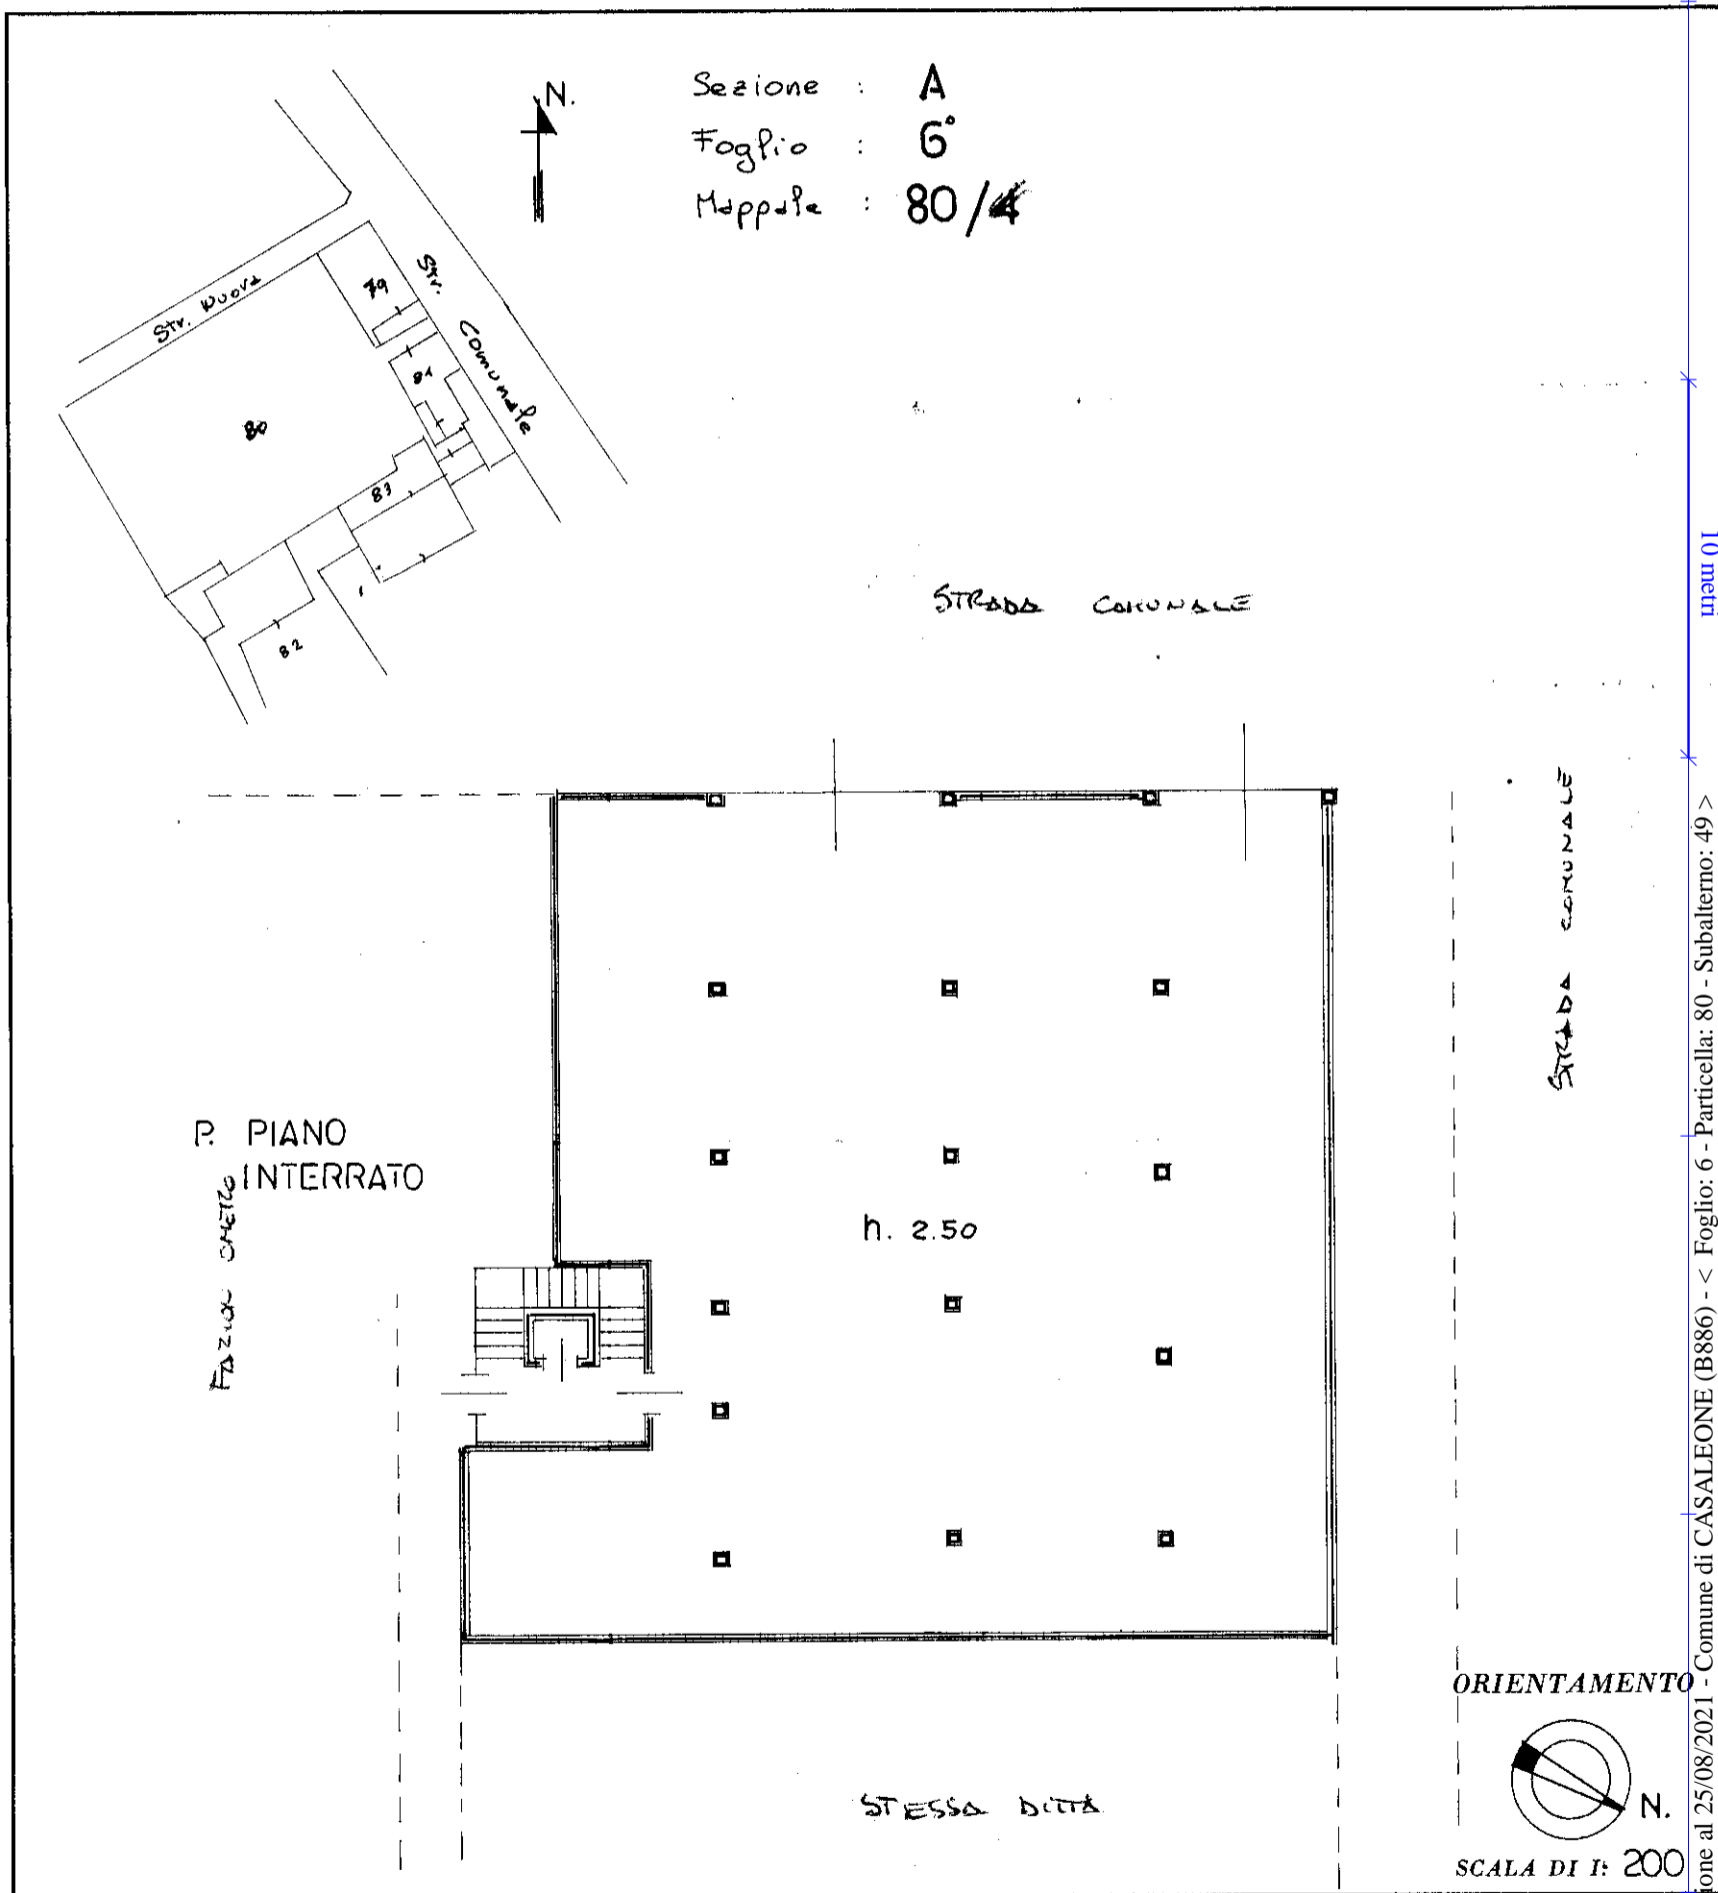

SPAZIO RISERVATO PER LE ANNOTAZIONI D'UFFICIO

DATA  
PROT. N°

316/1



Compilata dal GEOM. MAESTRELLO  
(Titolo, nome e cognome del tecnico)  
LUIGI

Iscritto all'Albo dei GEOMETRI  
della Provincia di VERONA

DATA 2 APRILE 1981

Firma:

MODULARIO  
F. - Cat. S. T. - 315



MINISTERO DELLE FINANZE  
DIREZIONE GENERALE DEL CATASTO E DEI SERVIZI TECNICI ERARIALI

Mod. B (Nuovo Catasto Edilizio Urbano)

Lire  
50


# NUOVO CATASTO EDILIZIO URBANO

(R. DECRETO-LEGGE 13 APRILE 1939, N. 652)

Planimetria dell'immobile situato nel Comune di CASALEONE Via VITTORIO VENETO

Ditta .....

Allegata alla dichiarazione presentata all'Ufficio Tecnico Erariale di VERONA

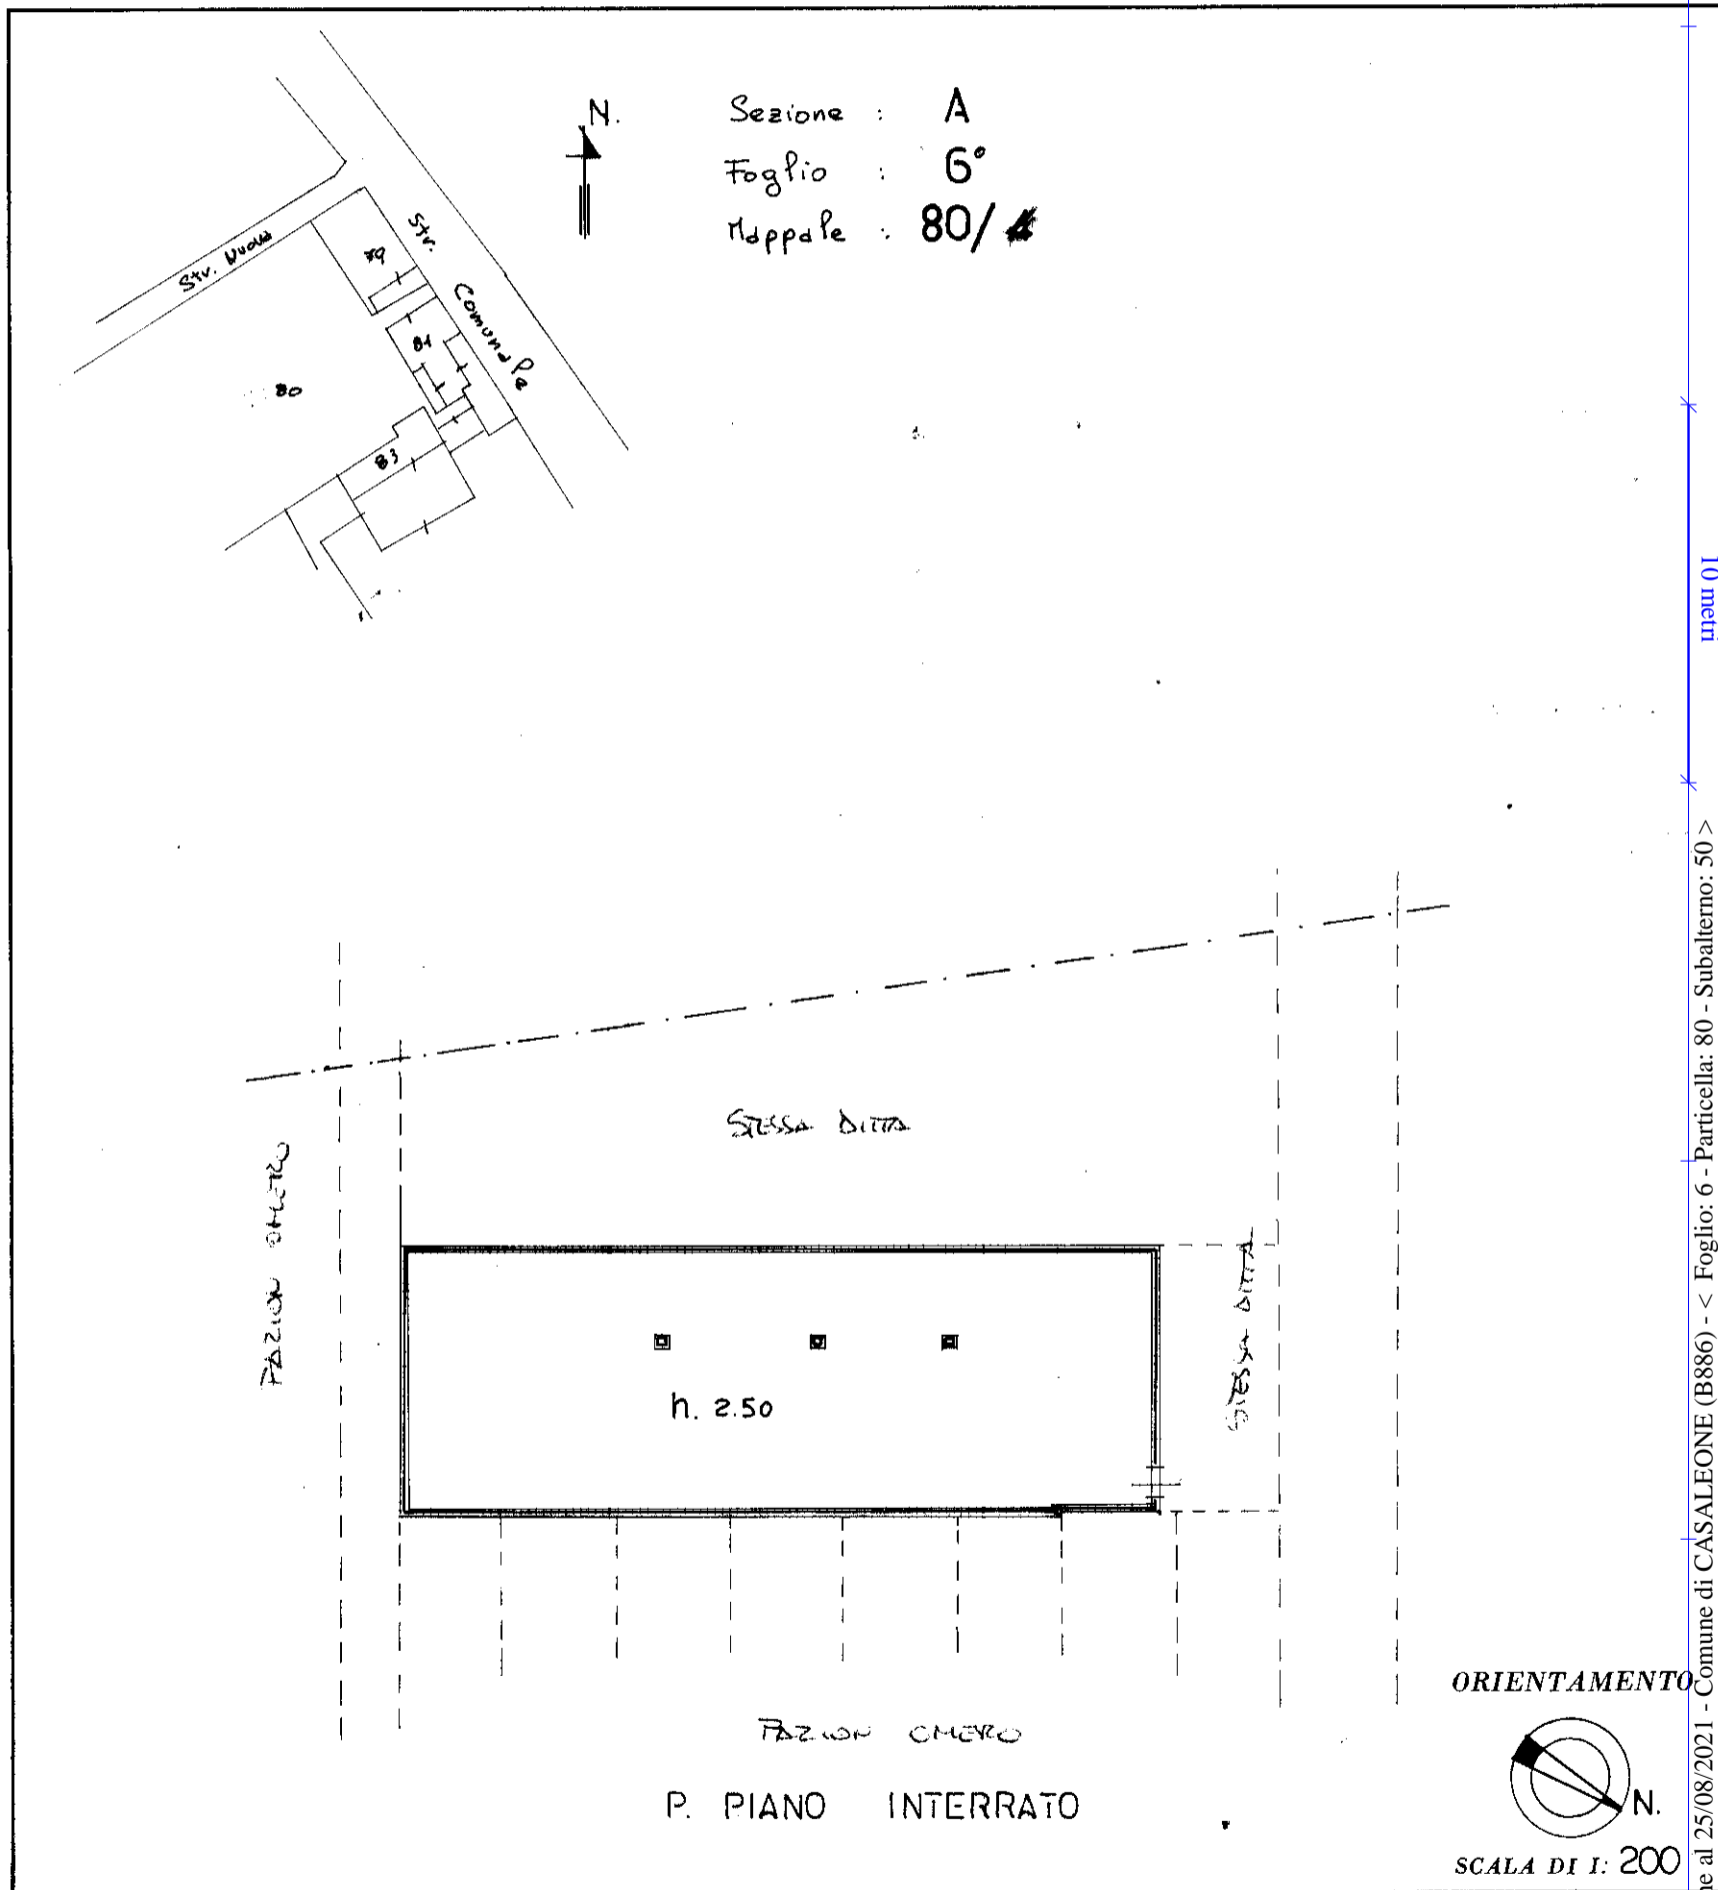

SPAZIO RISERVATO PER LE ANNOTAZIONI D'UFFICIO

DATA  
PROT. N°

12 088 1311  
316  
13

1/6 40/  
SUB 47



Compilata dal GEOM. MAESTRELLI  
(Titolo, nome e cognome del tecnico)  
LUIGI

Iscritto all'Albo dei GEOMETRI  
della Provincia di VERONA

DATA 2 APRILE 1981  
Firma: