



MINISTERO DELLE FINANZE
DIREZIONE GENERALE DEL CATASTO E DEI SERVIZI TECNICI ERARIALI

ACCERTAMENTO GENERALE DELLA PROPRIETA' IMMOBILIARE URBANA

(R. DECRETO LEGGE 13 APRILE 1939-XVII N°652)

Planimetria degli immobili urbani denunciati con la Scheda N° 3283699

Comune di Comacchio

Ditta^m Fogli Elisa Fausta fu Domenico
ved. Farinelli

Via Vittorio Emanuele 176

^m Segnare cognome, nome, paternità del solo primo intestatario

ACCERTAMENTO GENERALE DELLA
PROPRIETA' IMMOBILIARE URBANA

(R.D.L. 13 aprile 1939-XVII, n. 652)

COMUNE



di Comacchio

Talloncino di riscontro

DELLA

SCHEDA NUMERO

3283699

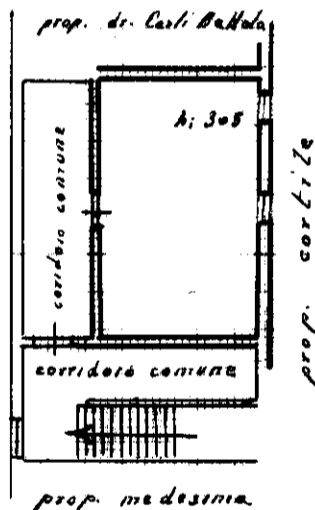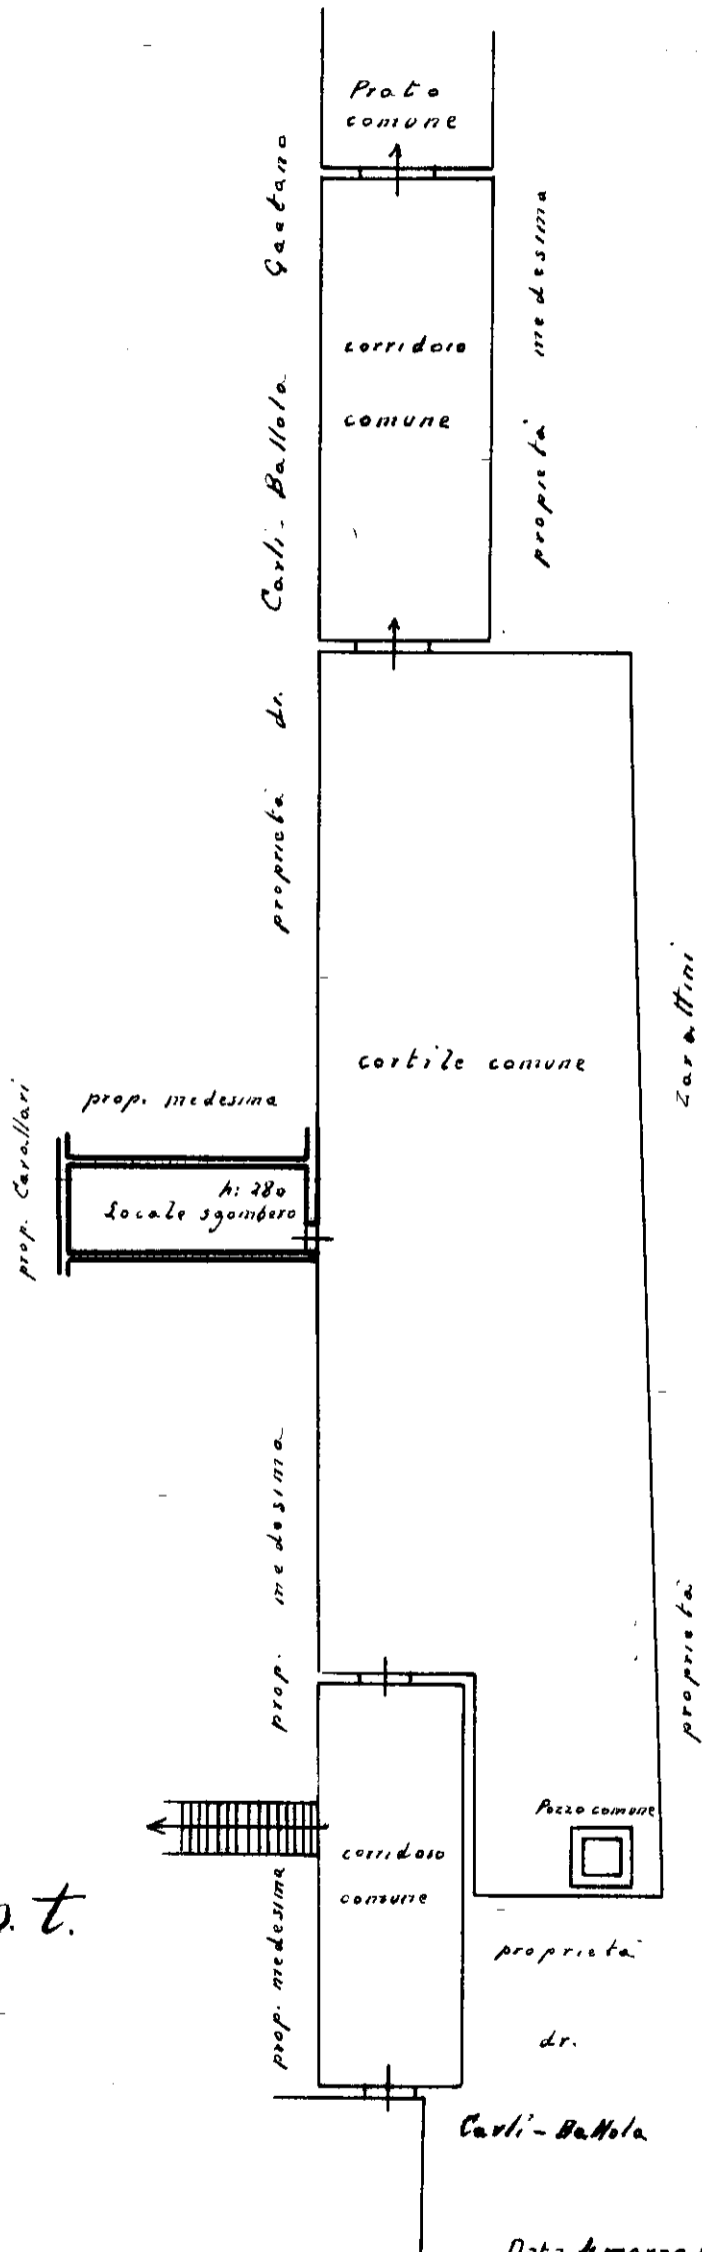

p. 1:

p. t.

ORIENTAMENTO



SCALA di 1: 200

Compilata da:

Geom Carlo Cavallari
(Titolo, nome e cognome del tecnico)

Iscritto all'Albo de i Geometri
della Provincia di Ferrara

Data 4 marzo 1940 XIII Firma Carlo Cavallari

Accettabile