

MODULARIO  
F. rig. rend. 497





MINISTERO DELLE FINANZE  
DIPARTIMENTO DEL TERRITORIO  
**CATASTO EDILIZIO URBANO** (RDL 13-4-1939, n. 652)

MOD. BN

LIRE  
200

Planimetria di U.U. in Comune di CALTANISSETTA via MICHELANGELO civ. S.N

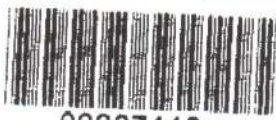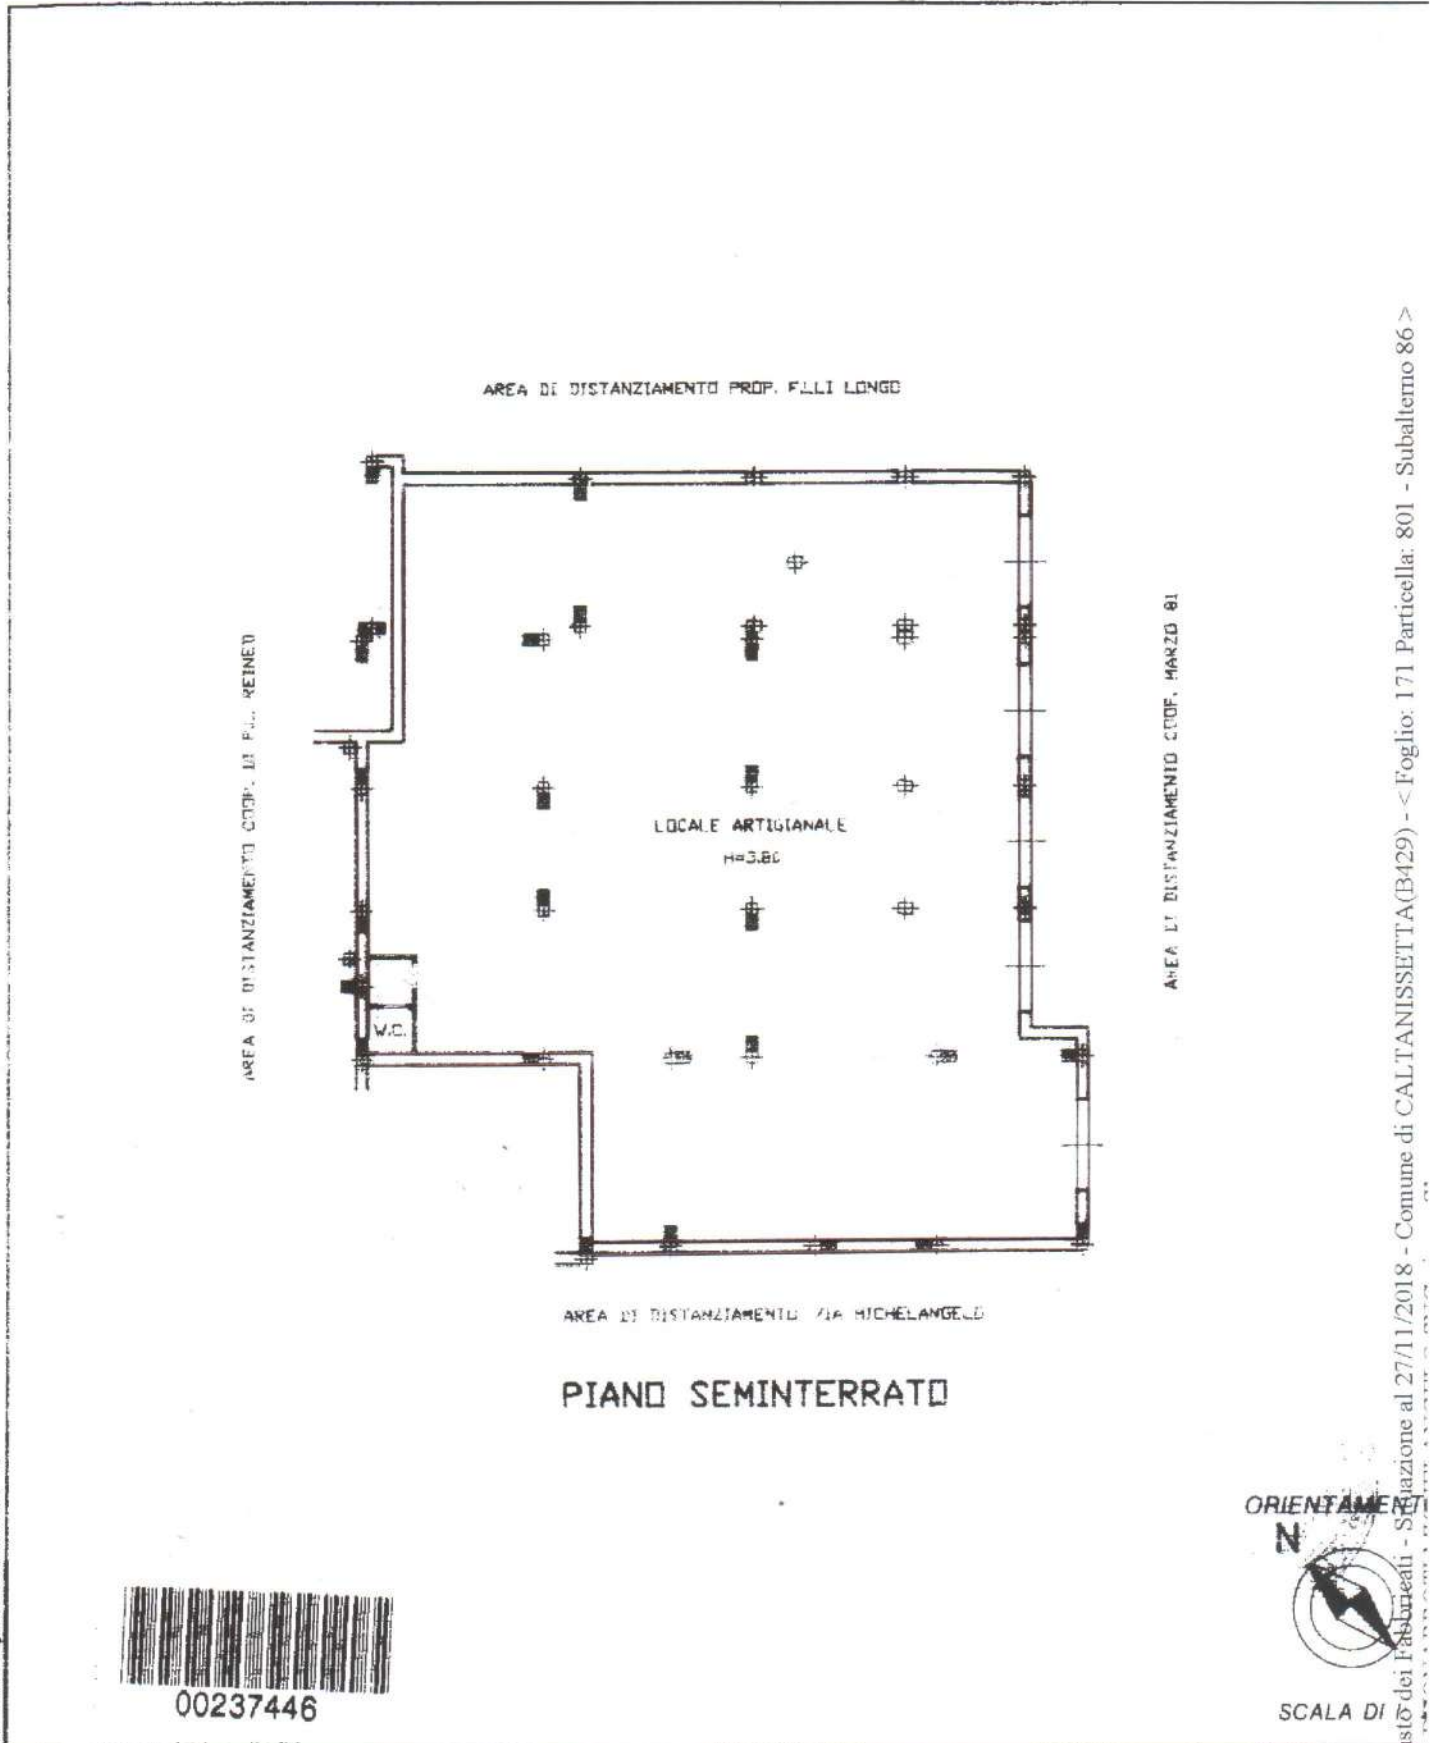

00237446



SCALA DI

Dichiarazione di N.C.   
Denuncia di variazione

Compilata dal Arch. Aletto Stefano  
(Titolo, cognome e nome)

RISERVATO ALL'UFFICIO

Data presentazione: 09/04/1997 - Data: 27/11/2018 - n. CL0050166 - Richiedente BELLO NICOLA ANTONIO CTU - Ultima Planimetria in atti  
Tot.schede: 1 - Formato di acq.: A4(214x297) - n. provinciale: Caltanissetta n. 69  
n. 801 sub 86 data 27/11/2018 Firma M. Aletto

Catasto dei Fabbricati - Sezione al 27/11/2018 - Comune di CALTANISSETTA(B429) - < Foglio: 171 Particella: 801 - Subalterno 86 >