Data: 03/09/2022 - n. T43282 - Richiedente: Telematico
Totale schede: 1 - Formato di acquisizione: A3(297x420) - Formato stampa richiesto: A3(297x420) - Fattore di scala non utilizzabile
Ultima planimetria in atti

Agenzia del Territorio

CATASTO FABBRICATI

Ufficio provinciale di Pescara

ELABORATO PLANIMETRICO	Compilato da: Cieri Angelo	Iscritto all'albo: Geometri	Prov. Pescara	N. 1356
Comune di Citta' Sant'angelo	Sezione:	Foglio: 32	Particella: 724	Protocollo n. PE0024014 del 20/02/2013
Dimostrazione grafica dei subalterni			Tipo Mappale n. 19922 del 11/02/2013	Scala 1 : 500

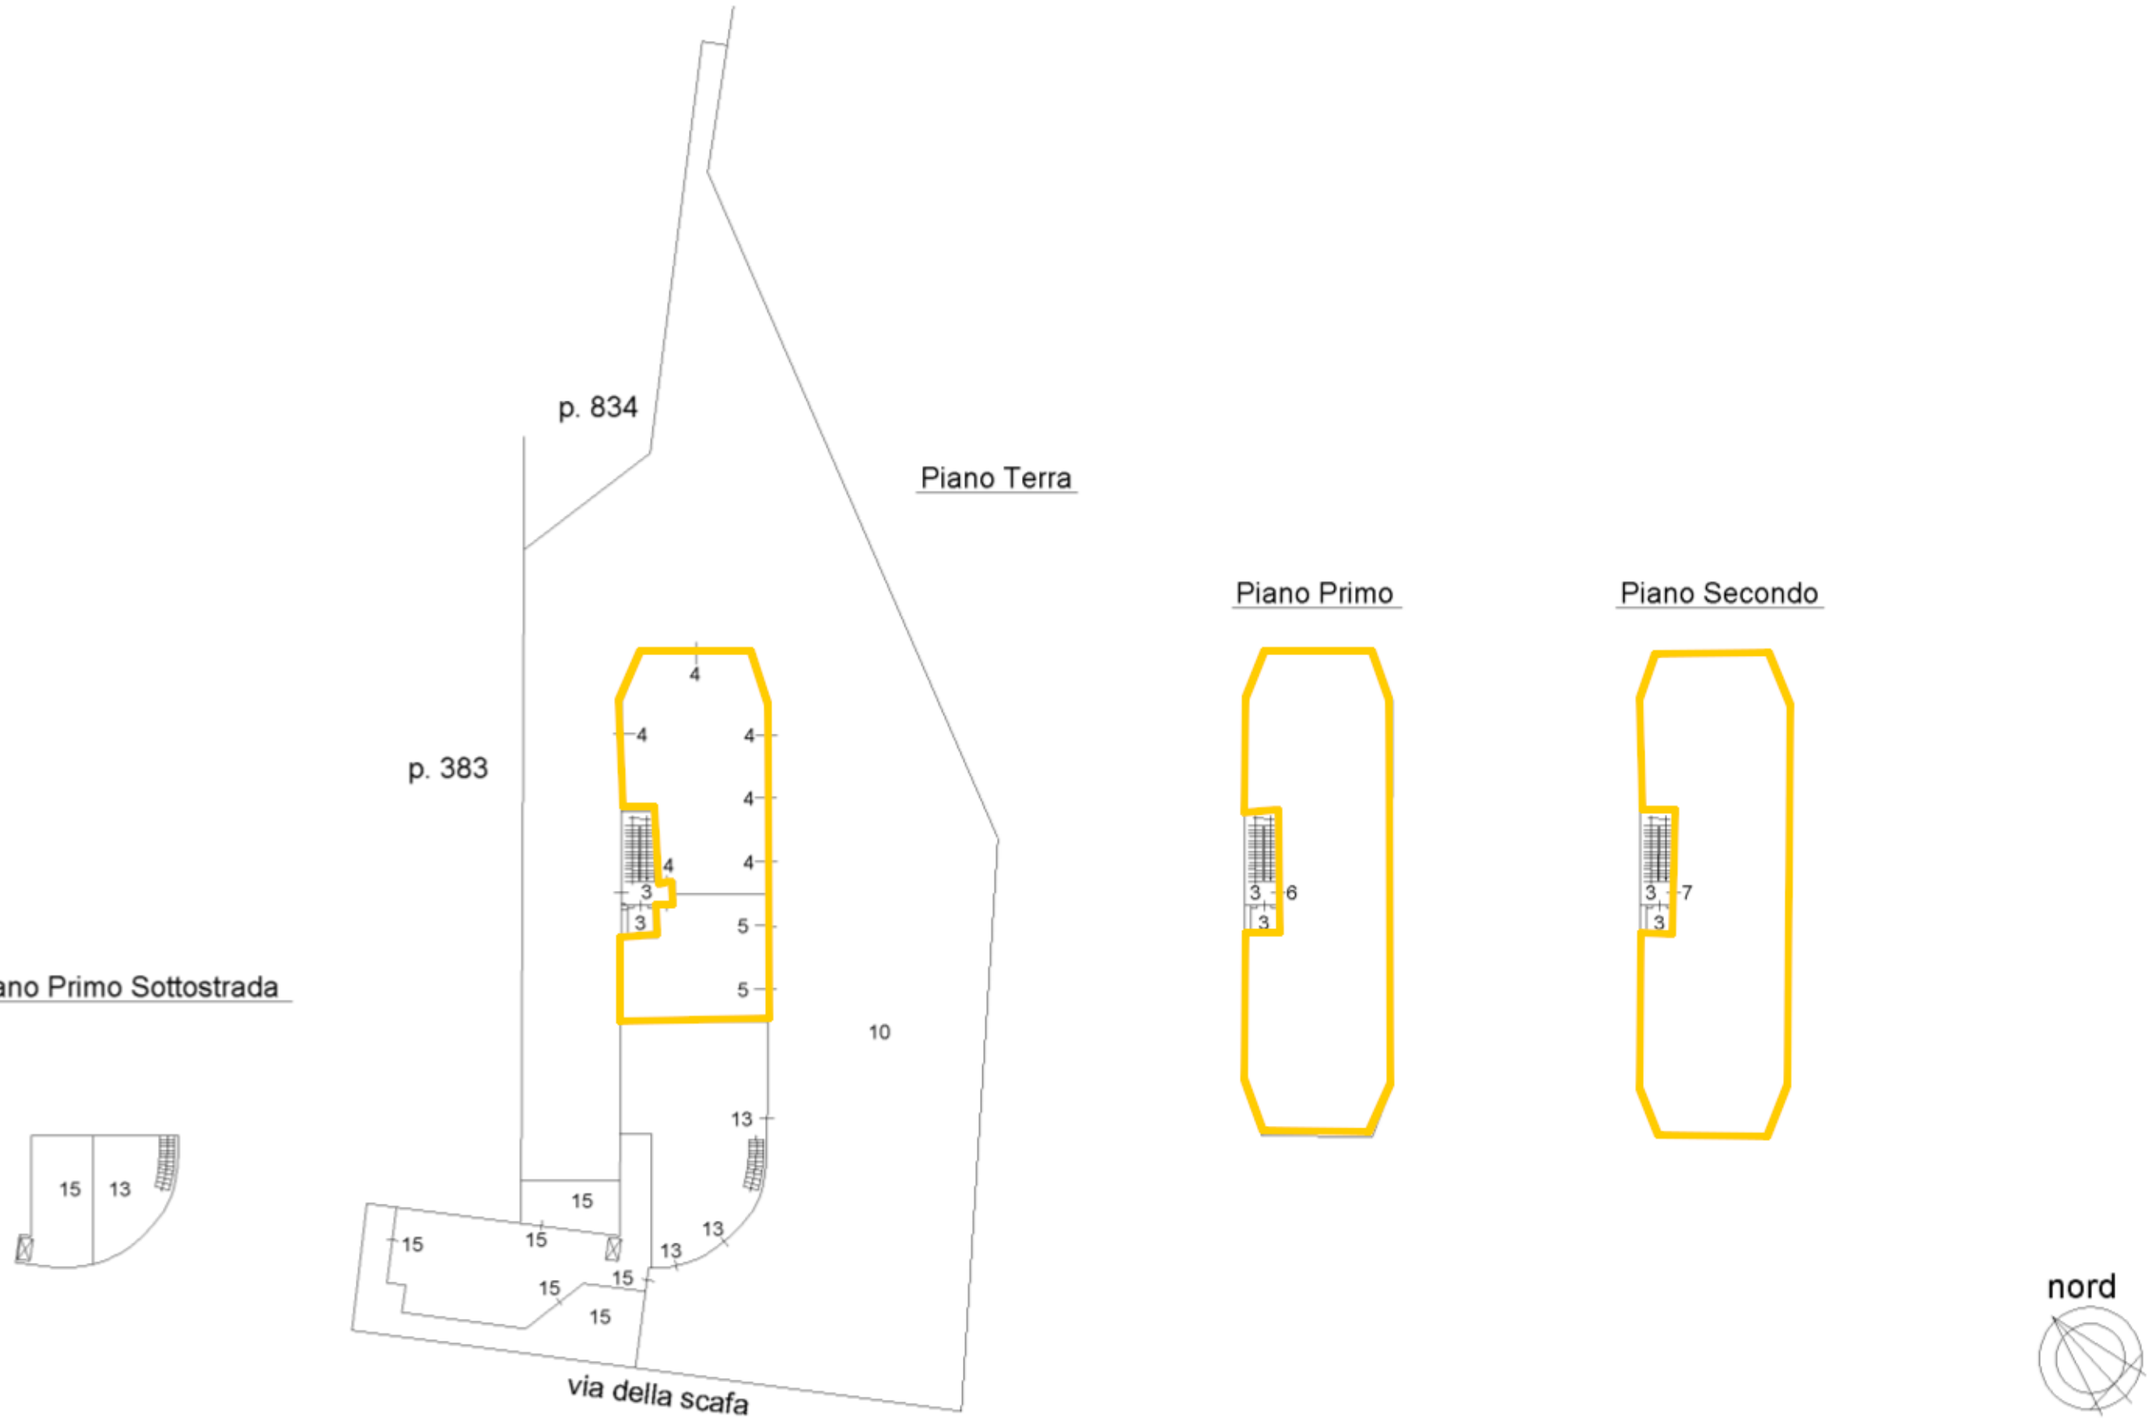

Data: 03/09/2022 - n. T43282 - Richiedente: Telematico