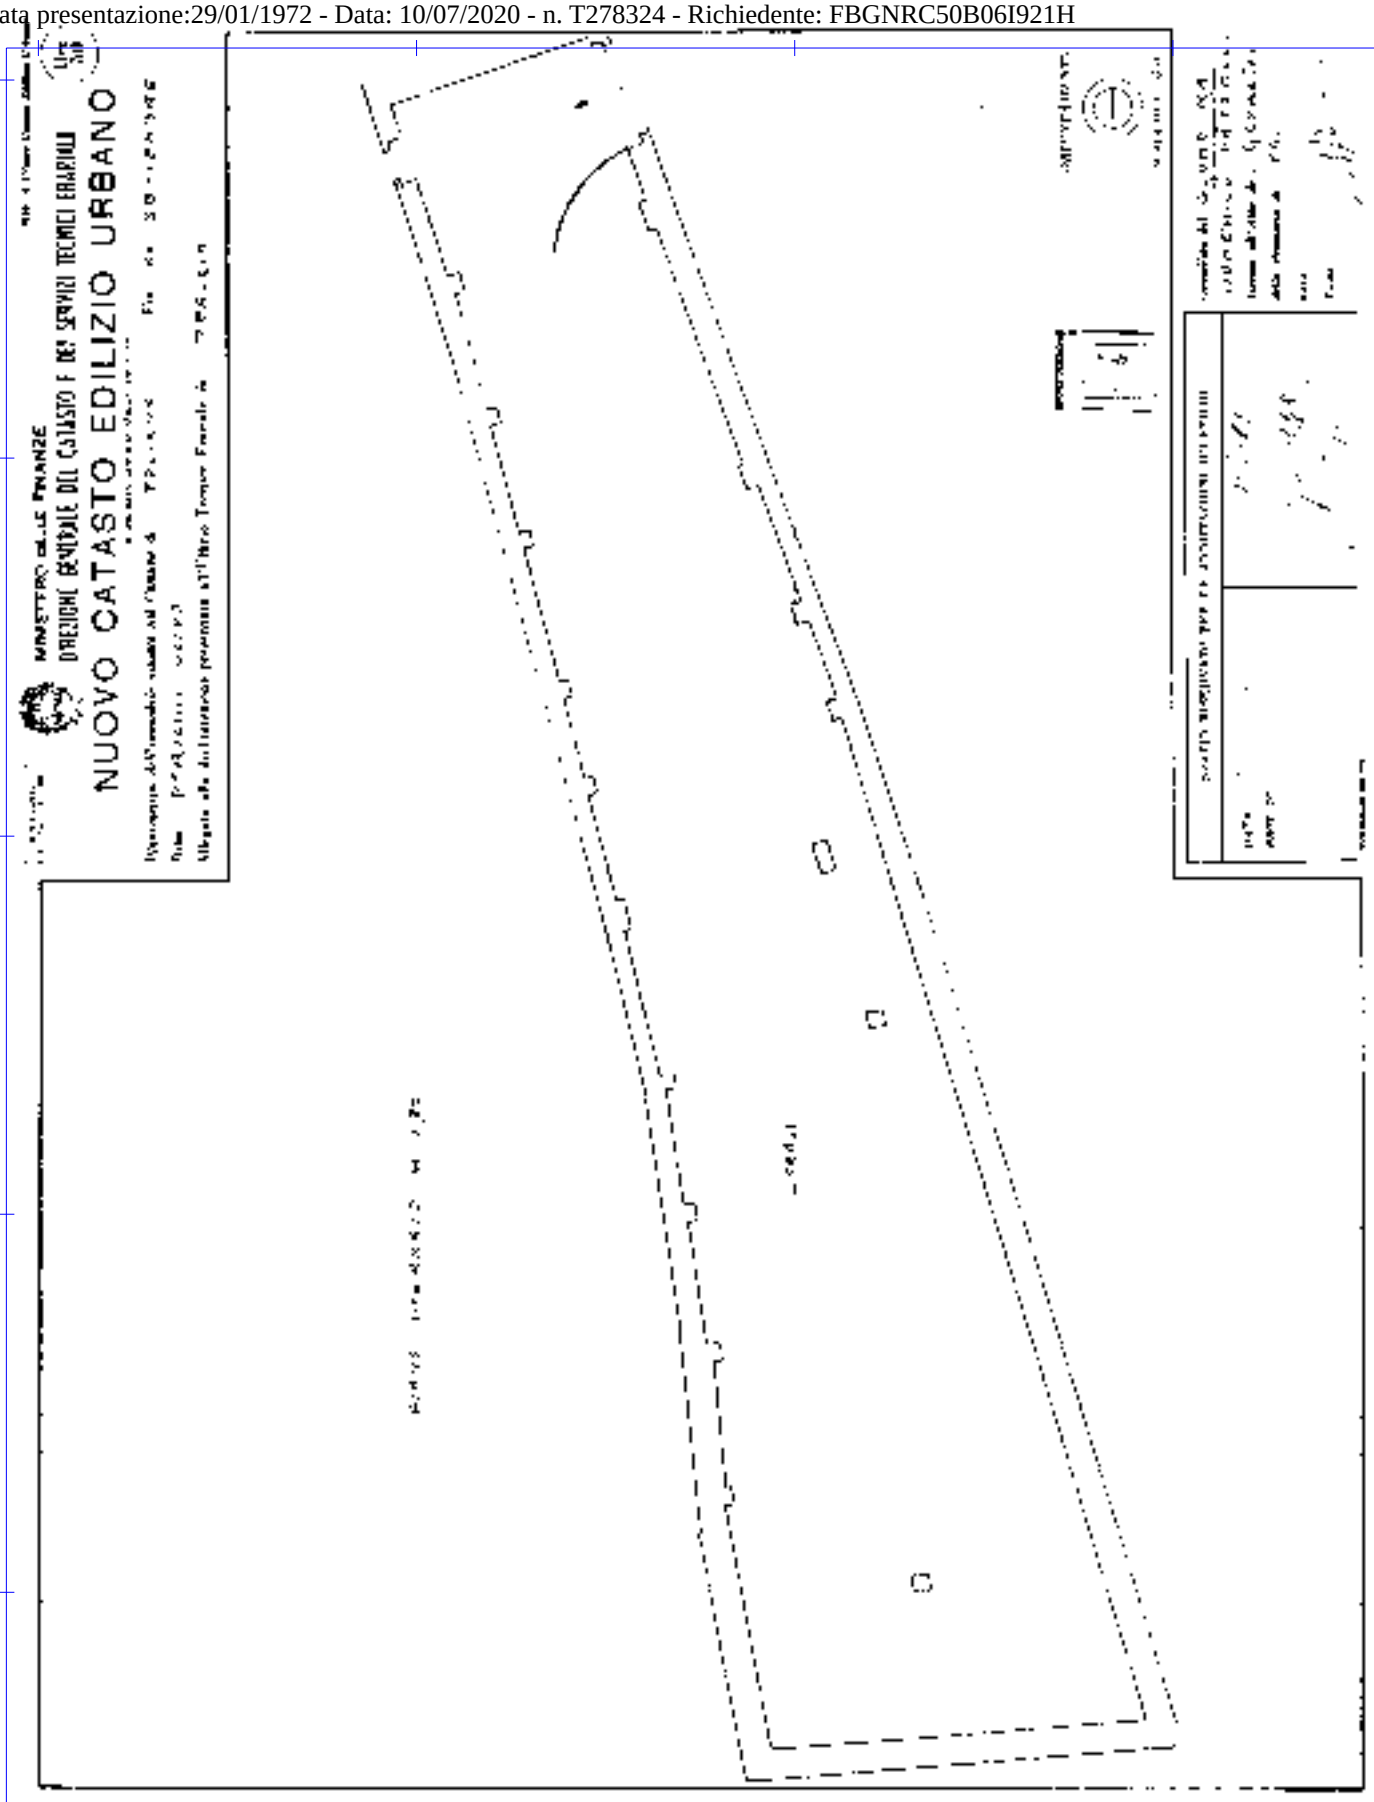

Ultima planimetria in atti

Catasto dei Fabbricati - Situazione al 10/07/2020 - Comune di FOLIGNO (D653) - < Foglio: 201 - Particella: 863 - Subalterno: 6 >
10 metri
Firmato DA VIA MAGNI ENRICO CN=VIA MAGNI ENRICO, serialNumber=TINIT-MGNNRC50B06I921H, o=ARUBA PEC S.p.A., c=IT
Firmato da VIA MAGNI ENRICO CN=VIA MAGNI ENRICO, serialNumber=TINIT-MGNNRC50B06I921H, o=ARUBA PEC S.p.A., c=IT
Firmato da VIA MAGNI ENRICO CN=VIA MAGNI ENRICO, serialNumber=TINIT-MGNNRC50B06I921H, o=ARUBA PEC S.p.A., c=IT
VALIDO QUALIFIED ELECTRONIC SIGNATURE CA Serial#: 637ad